Straßenquerschnitt der B 404

zwischen Bau-km 81+300 und 81+760
zwischen Bau-km 82+230 und 82+589
RQ 15.5

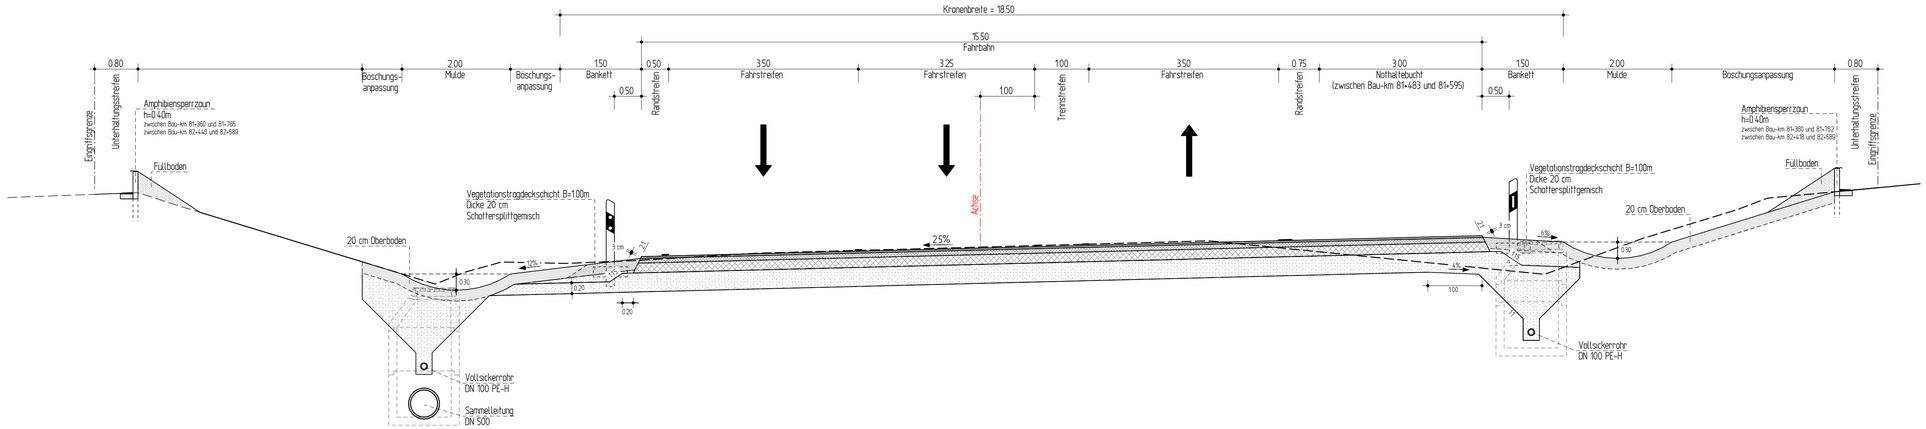

Nr.	Art der Änderung	Datum	Name

INGENIEURGESELLSCHAFT FÜR BAU- UND VERMESSUNGSWESEN
Werner Odermann Herbert Krause

Käthe-Krüger-Straße 17
21337 Lüneburg
Tel. 0 41 31 - 86 34 0
Fax 0 41 31 - 86 34 10
luenerburg@odermann-krause.de

Neue Straße 16
21244 Buchholz i.d.N.
Tel. 0 41 81 - 28 77 0
Fax. 0 41 81 - 28 77 11
buchholz@odermann-krause.de

0537-04-06-003-14-12-05

	Datum	Name
bearbeitet	Nov. 2014	Meermöller
gezeichnet	Nov. 2014	Nagel
geprüft	Dez. 2014	Novotny

Lüneburg, den 12.12.2014

gez. André Novotny

Landesbetrieb Straßenbau und Verkehr
Schleswig - Holstein

Straße: B 404 Abschn. 130 von NK: 2428 002 nach NK: 2428 001 Station: 0,000
Abschn. 205 von NK: 2228 001 nach NK: 2228 040 Station: 0,034

Nächster Ort: Trittau

Unterlage Nr.: 6
Blatt Nr.: 3
Bau-km: von 81+320 bis 81+780

	Datum	Zeichen
bearbeitet		
gezeichnet		
geprüft		

B 404 / Bau von Überholfahrstreifen zw. A 1 u. A 24 (2.BA)

Bau-km: von 78+542.000 bis 82+589.000

Straßenquerschnitt

B 404, RQ 15.5

Maßstab: 1:50

Aufgestellt:
Landesbetrieb Straßenbau und Verkehr
Schleswig - Holstein
Niederlassung Lübeck

gez. Lüth

Lübeck, den 19.12.2014

Planfeststellungsunterlage
vom 19.12.2014

Anlage: 6
Blatt: 3