

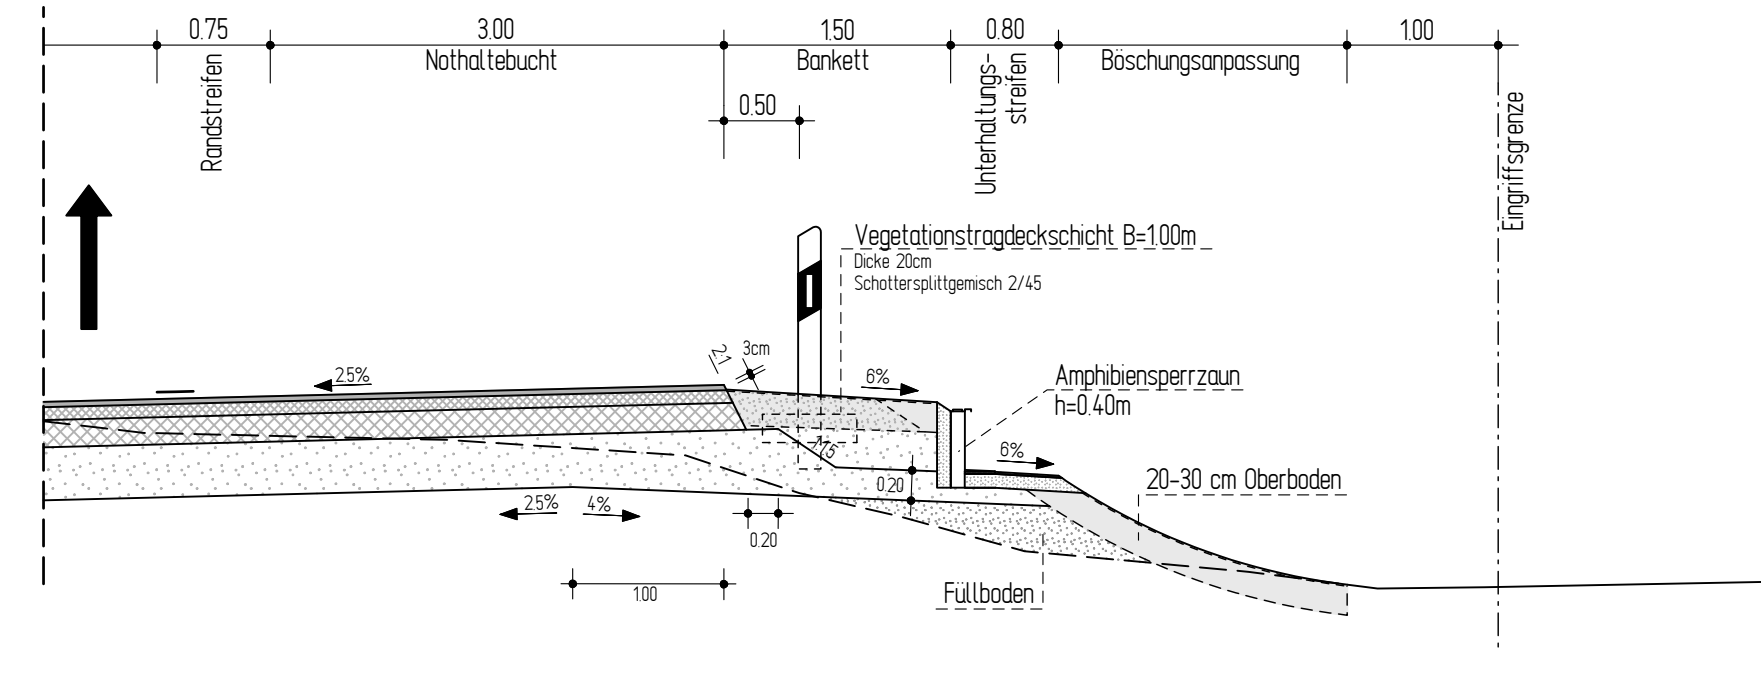
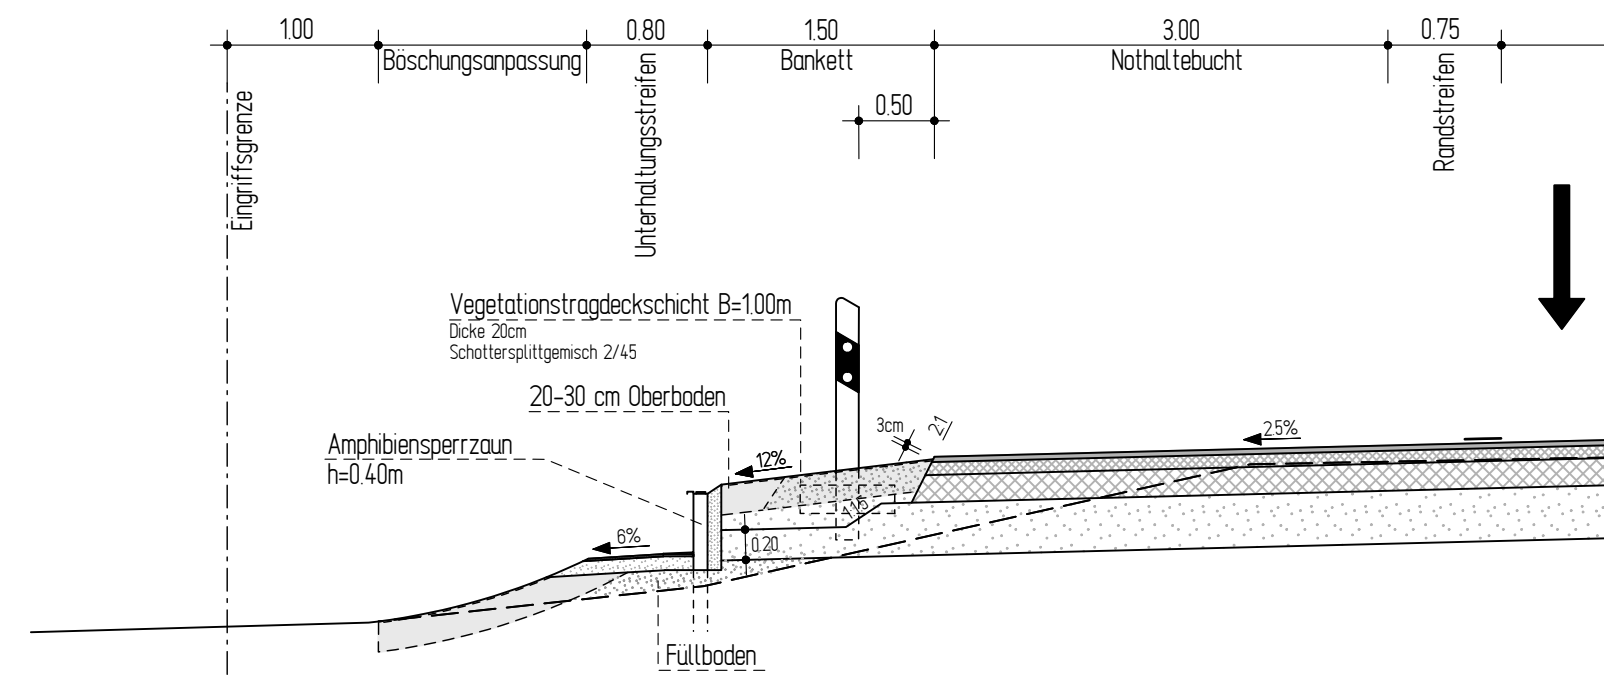




**Nothaltebuchten**  
links- und rechtsseitig

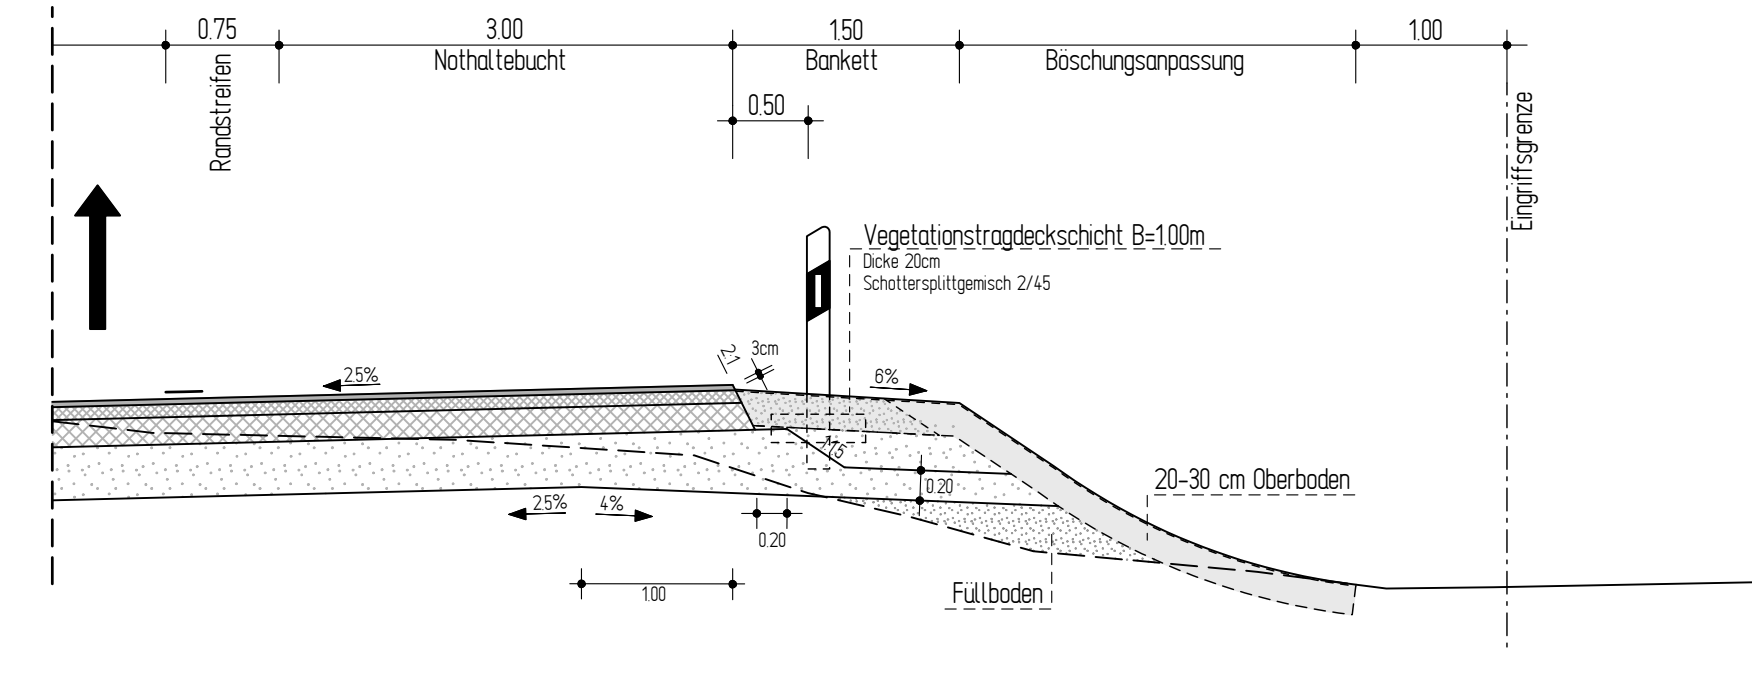



**Nothaltebuchten**  
links- und rechtsseitig

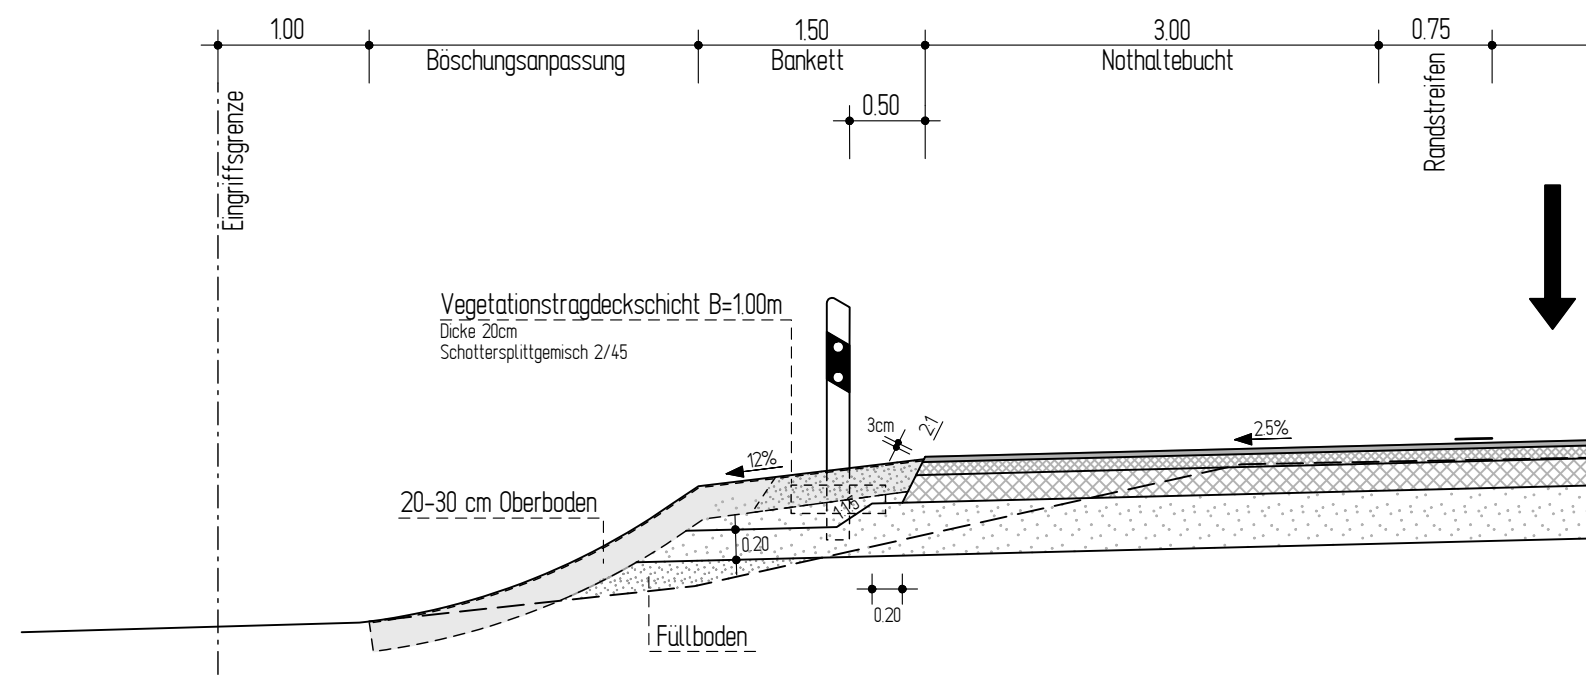

**Ein- / Ausfädelungstreifen**  
im Bereich vorh. Anschlussstellen

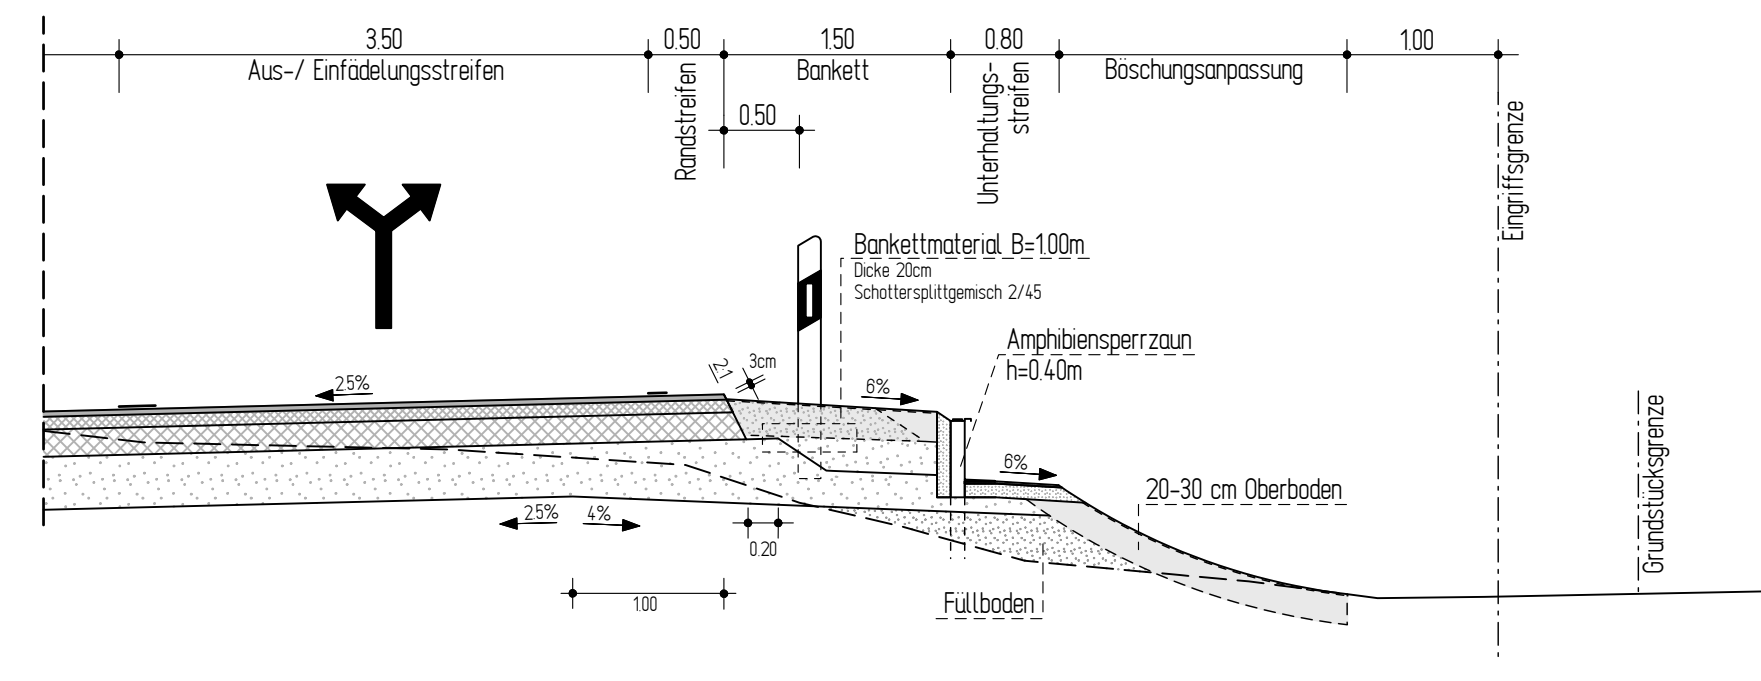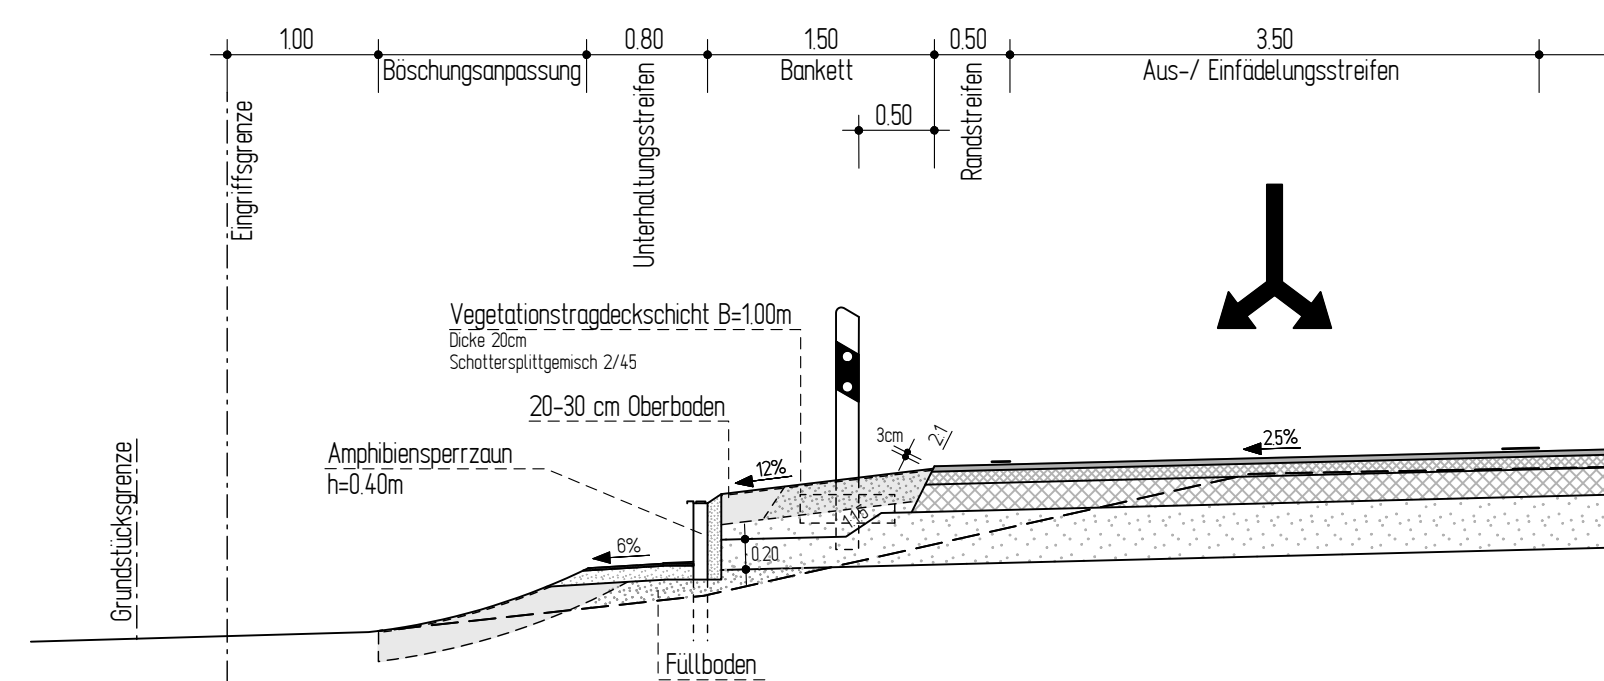

**Ein- / Ausfädelungstreifen**  
im Bereich vorh. Anschlussstellen

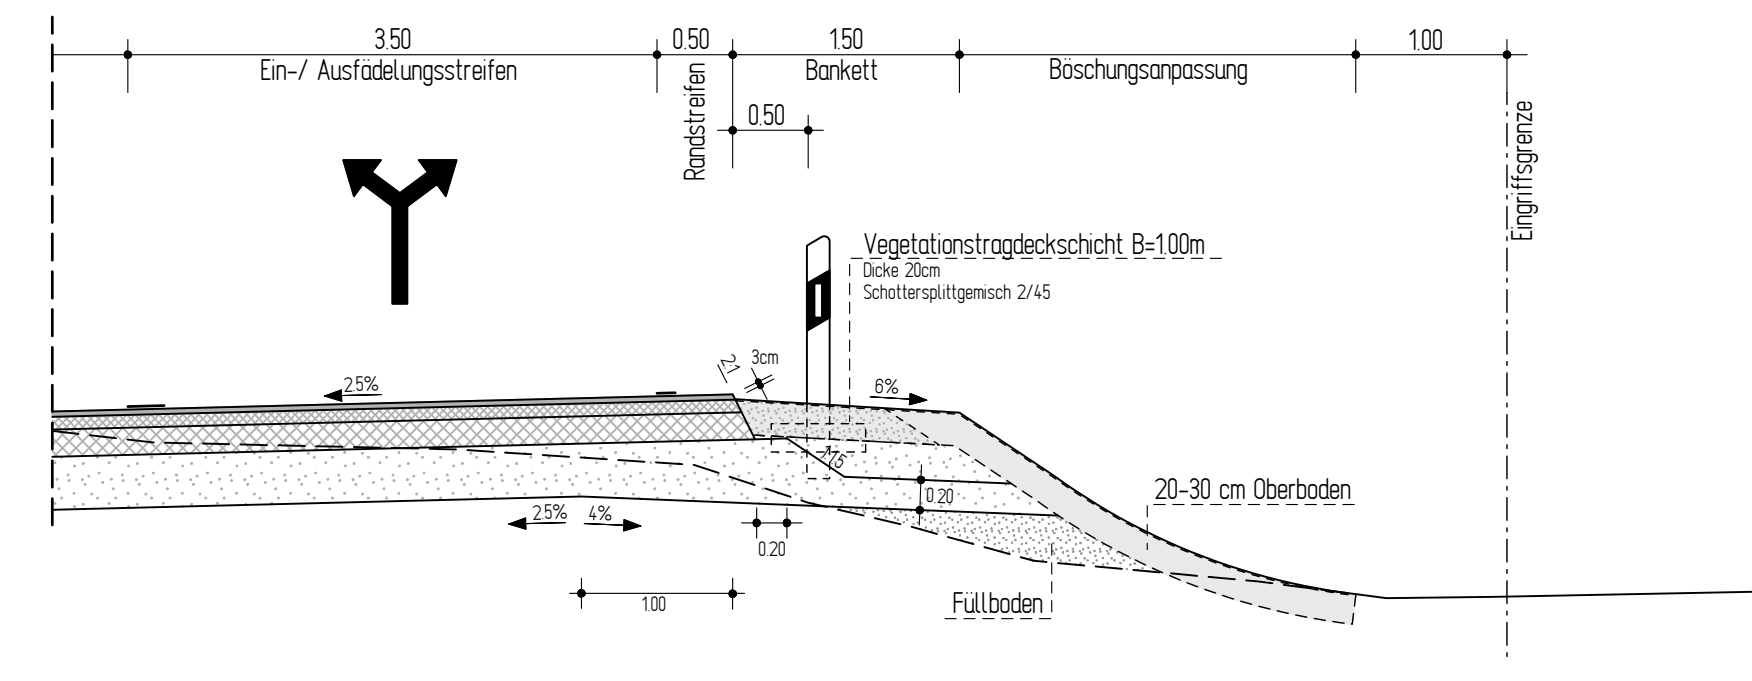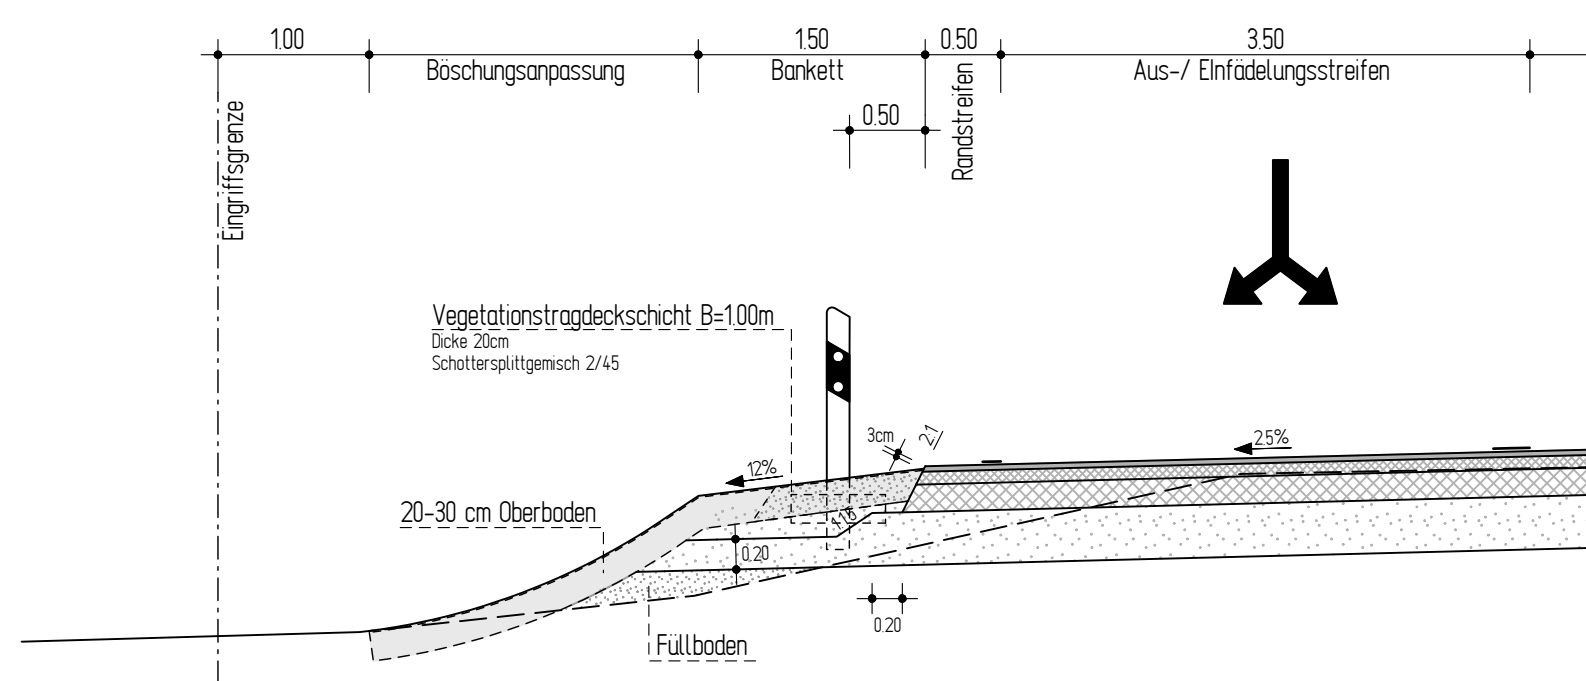

Nr.	Art der Änderung	Datum	Name

INGENIEURGESELLSCHAFT FÜR BAU- UND VERMESSUNGSWESEN Werner Odermann Herbert Krause		0537-04-06-005-14-12-05	
Käthe-Krüger-Straße 17 21337 Lüneburg Tel. 0 41 31 - 86 34 0 Fax 0 41 31 - 86 34 10 lueneburg@odermann-krause.de	Neue Straße 16 21244 Buchholz i.d.N. Tel. 0 41 81 - 28 77 0 Fax 0 41 81 - 28 77 11 buchholz@odermann-krause.de	Datum	Name
Lüneburg, den 12.12.2014	gez. André Novotny	bearbeitet	Nov. 2014 Meermöller
		gezeichnet	Nov. 2014 Nagel
		geprüft	Dez. 2014 Novotny

Landesbetrieb Straßenbau und Verkehr Schleswig - Holstein		Unterlage Nr.:	6
Straße: B 404 Abschn. 130 von NK: 2428 002 nach NK: 2428 001 Station: 0,000 Abschn. 205 von NK: 2228 001 nach NK: 2228 040 Station: 0,034		Blatt Nr.:	5
Nächster Ort: Trittau		Bau-km:	
		Datum	
		Zeichen	

<b>B 404 / Bau von Überholfahrstreifen zw. A 1 u. A 24 (2.BA)</b>		Straßenquerschnitt B 404, RQ 15.5	
Bau-km: von 78+542.000 bis 82+589.000		Maßstab: 1:50	
bearbeitet			
gezeichnet			
geprüft			

Aufgestellt:  
Landesbetrieb Straßenbau und Verkehr  
Schleswig - Holstein  
Niederlassung Lübeck

gez. Lüth  
Lübeck, den 19.12.2014

Planfeststellungsunterlage  
vom 19.12.2014

Anlage: 6  
Blatt: 5