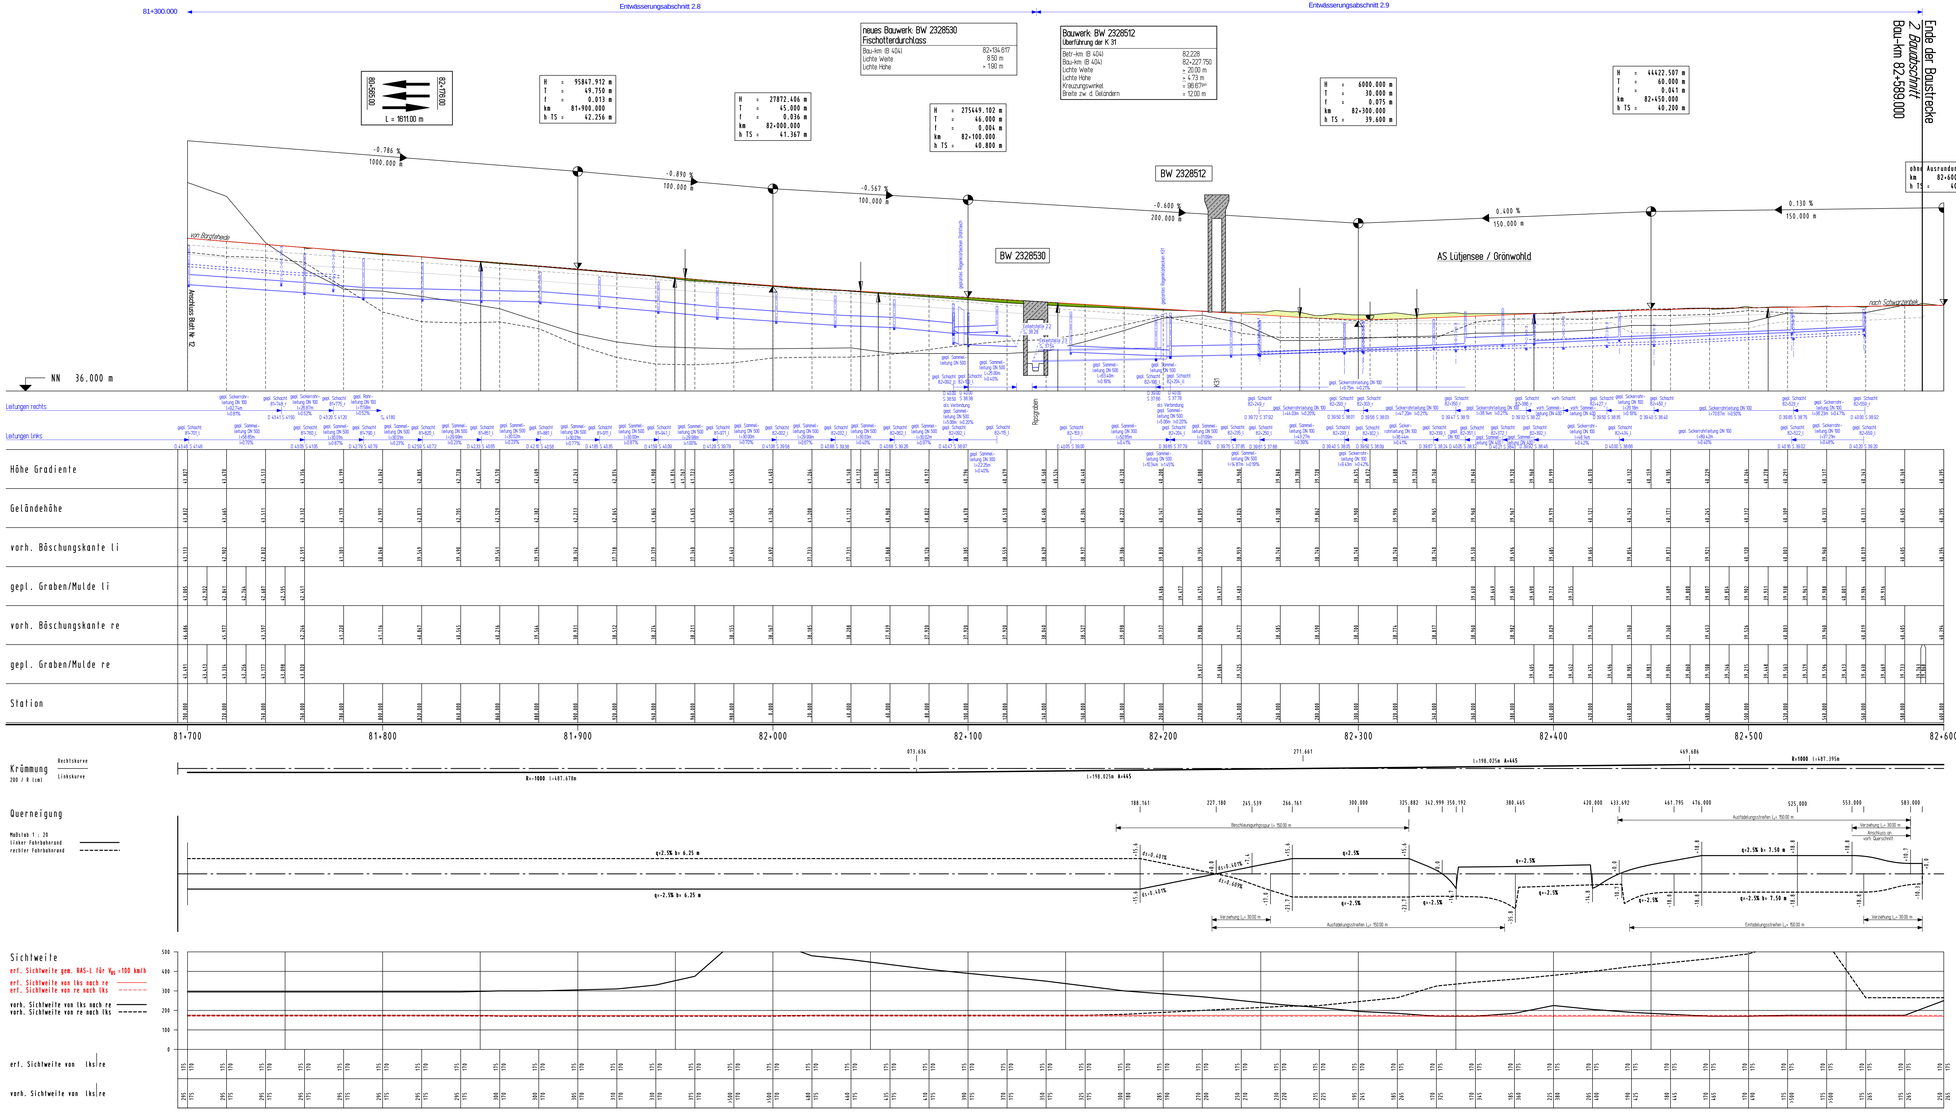

Zeichenerklärung

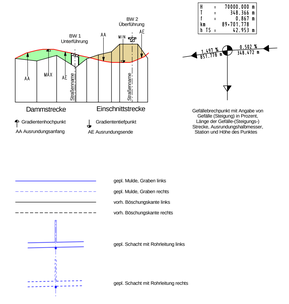

Geländehöhepunkt mit Angabe von Gelände-Höhe und -Hoehe, Länge der Geländer (Steigungen), Strecke, Ausrundungshalbmesser, Station und Höhe des Punktes

Nr.	Art der Änderung	Datum	Name

INGENIEURGESELLSCHAFT FÜR BAU- UND VERMESSUNGSWESEN
Werner Odermann Herbert Krause

Kälther-Krüger-Straße 17
21337 Lüneburg
Tel.: 0 41 31 - 86 34 0
Fax: 0 41 31 - 86 34 10
luenebURG@odermann-krause.de

Neue Straße 16
21423 Winsen (Luhe)
Tel.: 0 41 71 - 28 77 0
Fax: 0 41 71 - 28 77 11
buchholz@odermann-krause.de

Lüneburg, den 12.12.2014

gez. André Novotny

0537-04-08-005-15-03-16

	Datum	Name
bearbeitet	Nov. 2014	Meermöller
gezeichnet	Nov. 2014	Meermöller
geprüft	Dez. 2014	Novotny

Landesbetrieb Straßenbau und Verkehr
Schleswig - Holstein

Straße: B 404 Abschn. 130 von NK: 2428 002 nach NK: 2428 001 Station: 0,000
Abschn. 205 von NK: 2228 001 nach NK: 2228 040 Station: 0,034

Nächster Ort: Trittau

Unterlage Nr.: 8
Blatt Nr.: 13
Bau-km: 81+700 bis 82+589

	Datum	Zeichen
bearbeitet		
gezeichnet		
geprüft		

B 404 / Bau von Überholfahrstreifen zw. A 1 u. A 24 (2.BA)

Höhenplan
mit Entwässerung

Bau-km: von 78+542.000 bis 82+589.000

Maßstab: 1:1000/100

Aufgestellt:
Landesbetrieb Straßenbau und Verkehr
Schleswig - Holstein
Niederlassung Lübeck

gez. Lüth

Lübeck, den 19.12.2014

Planfeststellungsunterlage
vom 19.12.2014

Anlage: 8
Blatt: 5