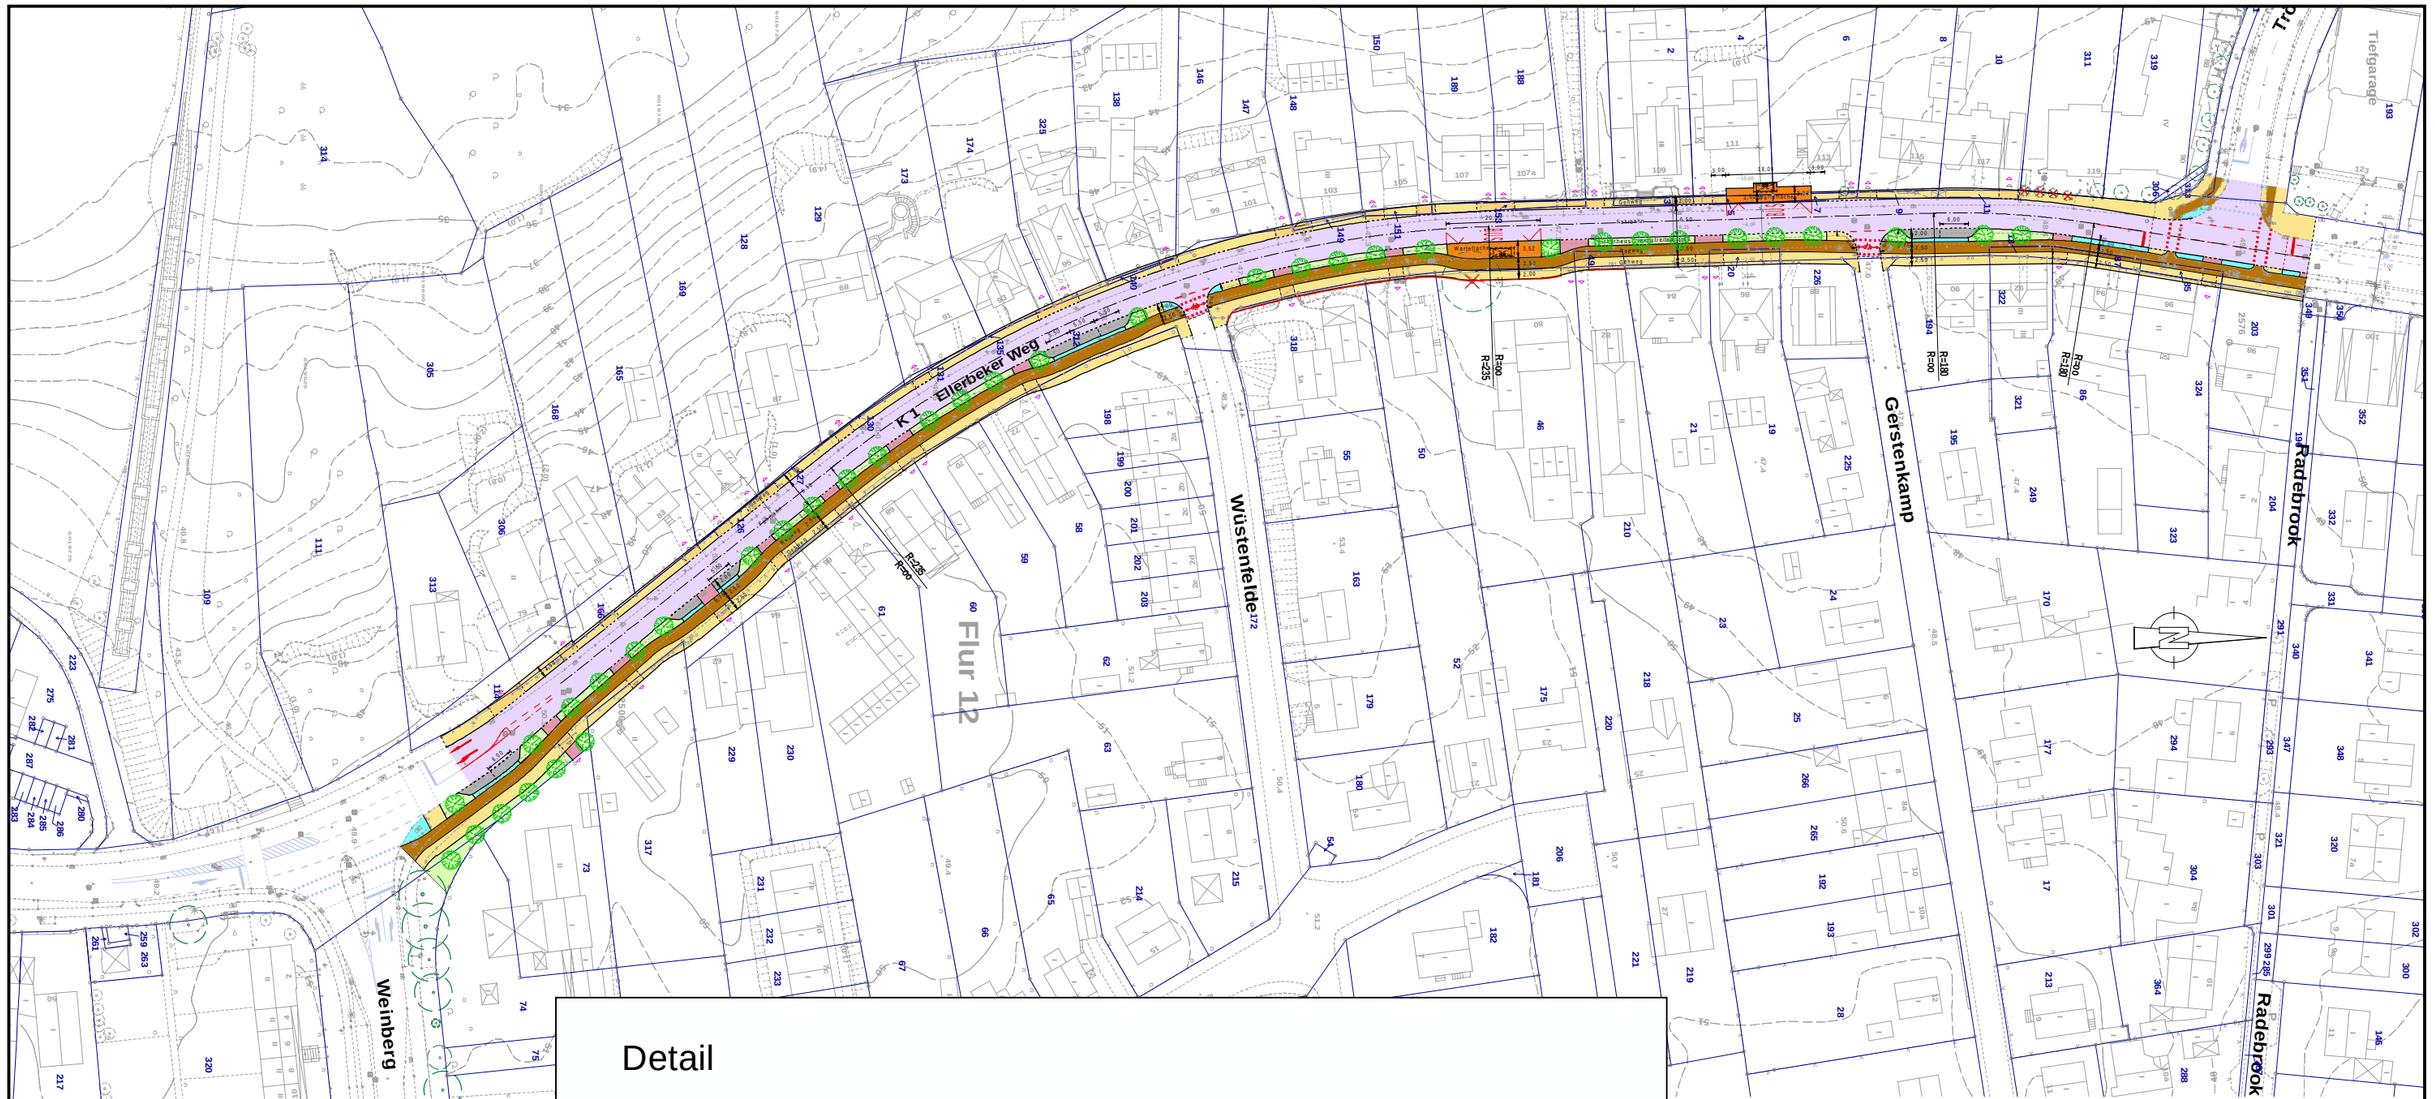

Detail

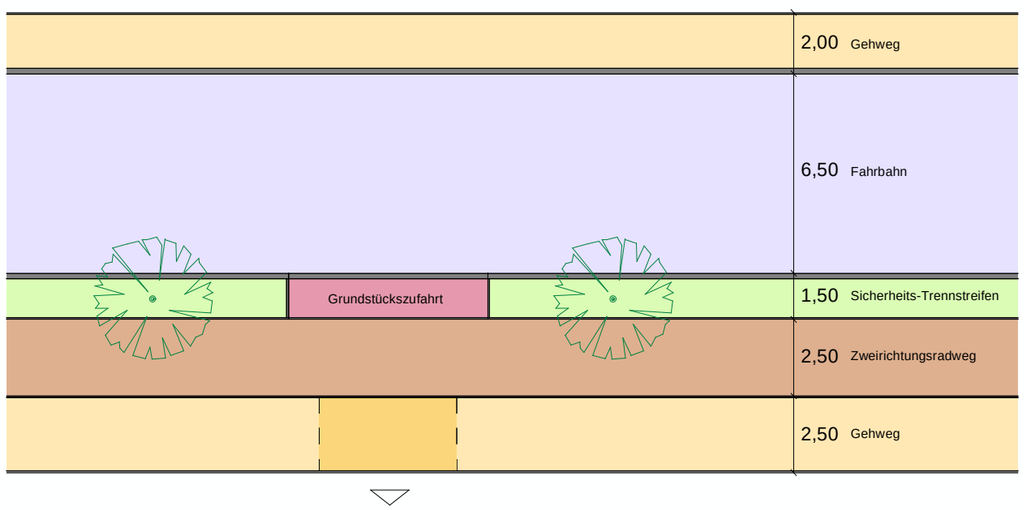

M. = 1:200

Grunderwerb: **907 m²**

davon bereits als Gehweg genutzte Gundstücksfläche: **375 m²**

Verkehrsgerechter Ausbau des Ellerbeker Weges (K1)

zwischen Weinberg und Tröndelweg

Variante 1b

Anhang 6 zur Unterlage 1