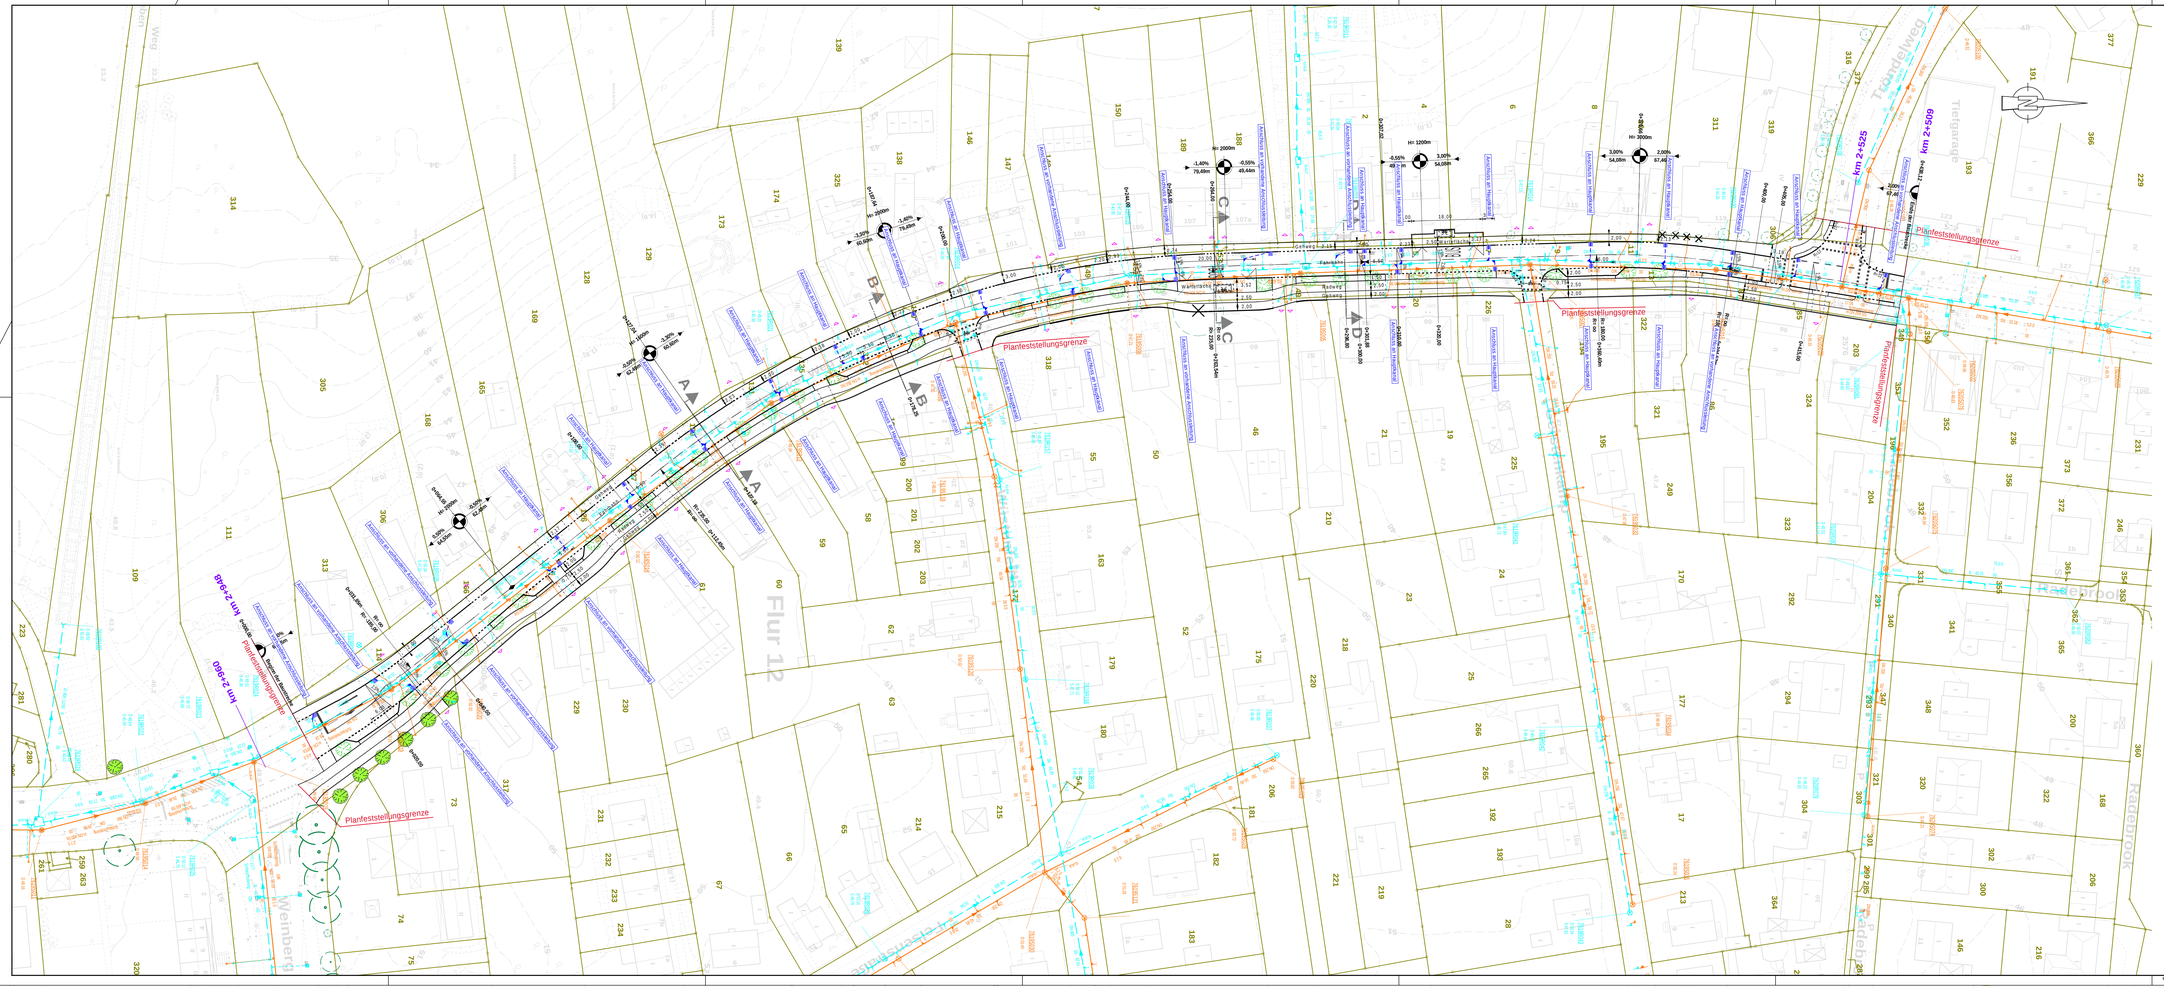

Legende:
geplanter Straßenablauf
geplante Anschlussleitung
vorh. RW-Kanal
vorh. RW-Anschlussleitung
vorh. SW-Kanal
vorh. SW-Anschlussleitung
vorh. Straßenablauf
Planfeststellungsgrenze
km 2+525
km 2+509
km 2+920
km 2+949
Flur 12
Weinberg
Tröndelweg
Tiefgarage
Radweg
Fußweg
Straßenablauf an Rinnenkreuz
Straßenablauf an Rinnenstein
Straßenablauf an Rinnenstein mit Schlammeimer
Straßenablauf an Rinnenstein mit Schlammeimer und Aufsatzkranz
Straßenablauf an Rinnenstein mit Aufsatzkranz
Straßenablauf an Rinnenstein mit Schlammeimer und