


Schnitt C-C Stat. 0+264,00

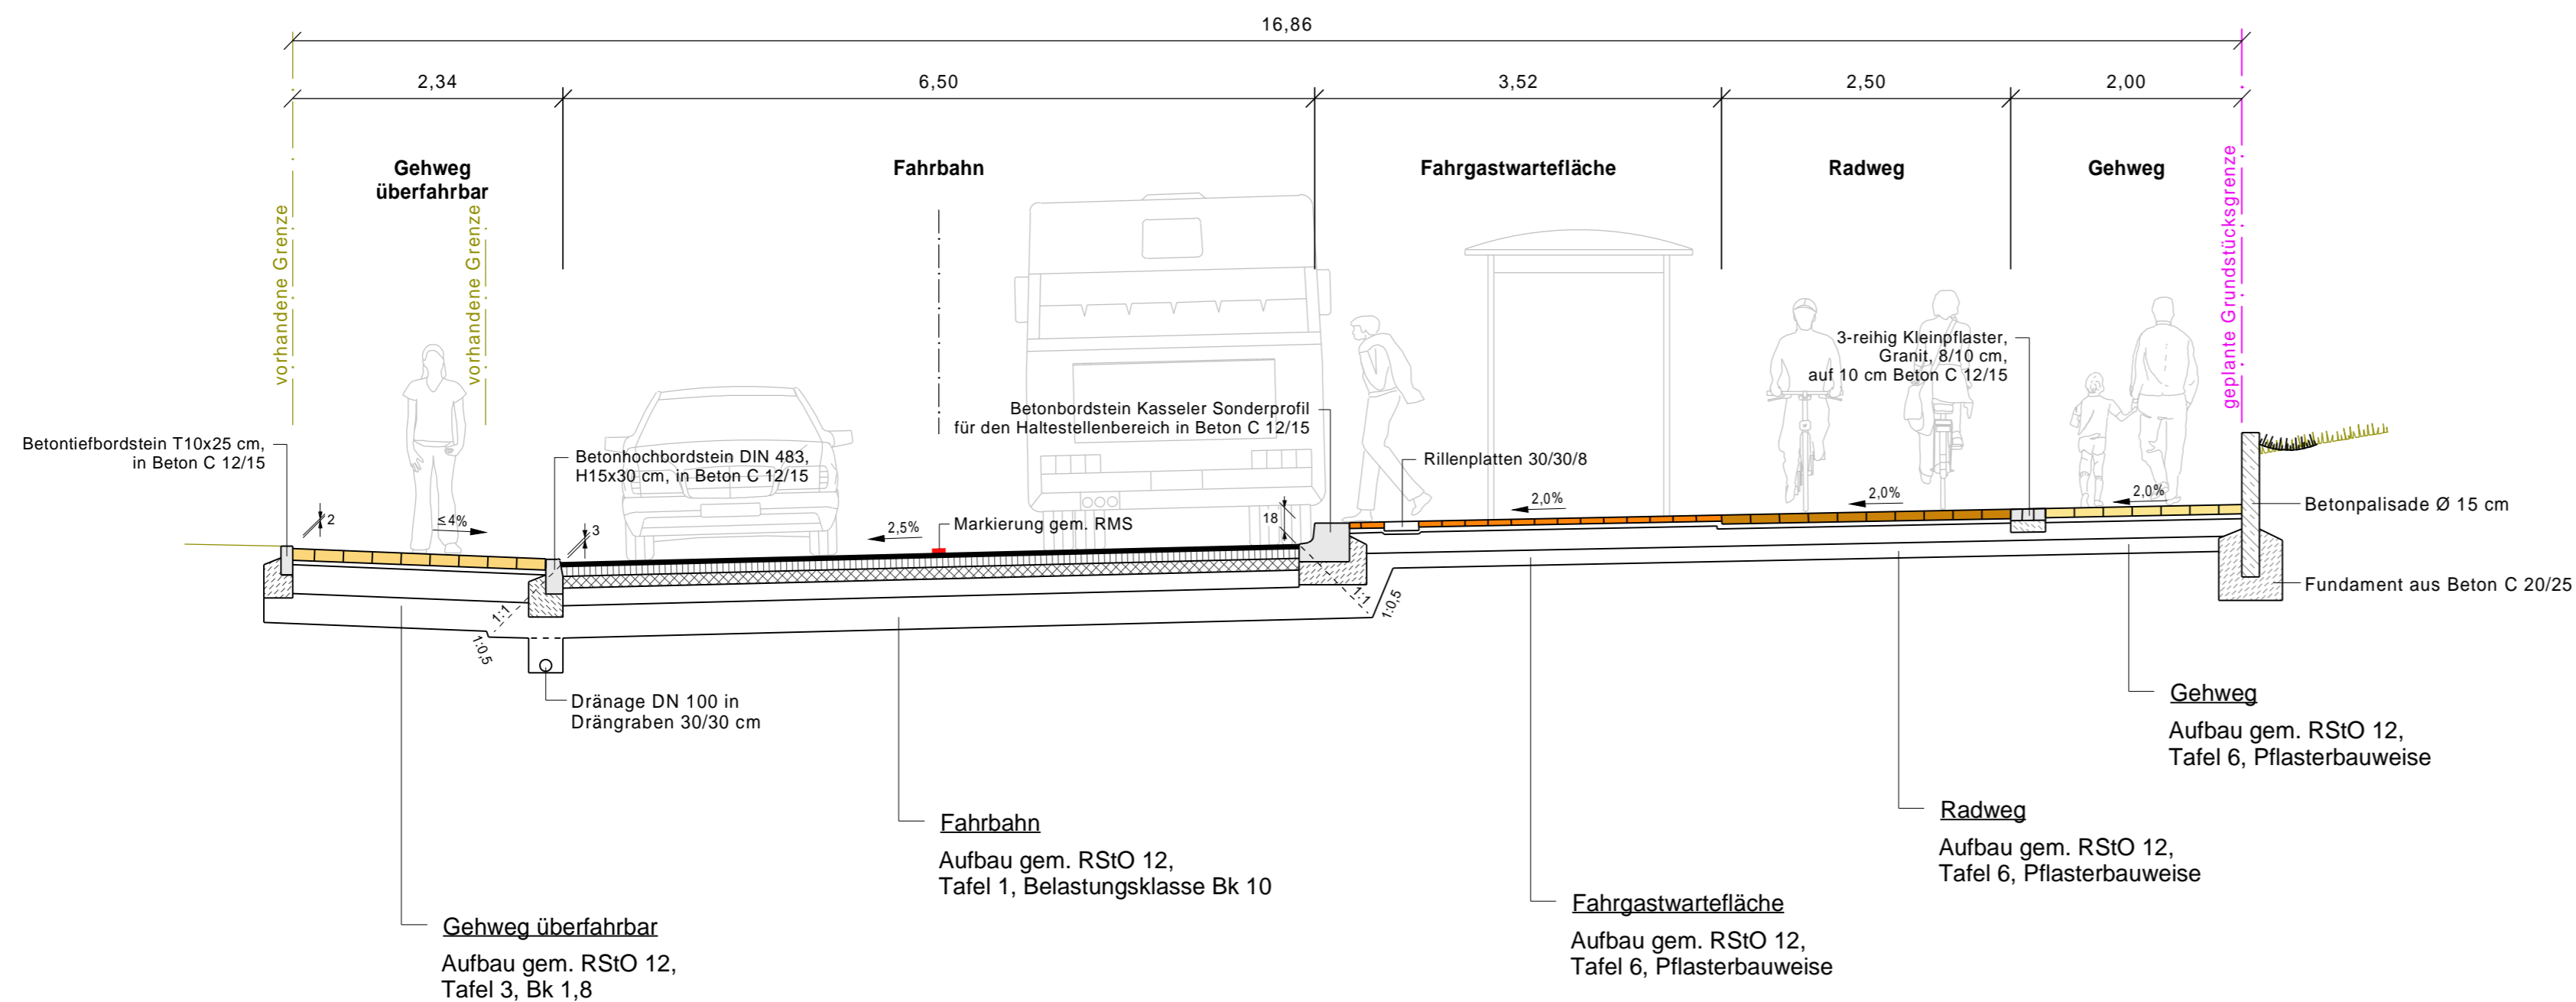

Nr.	Art der Änderungen	Datum	Zeichen
1			
2			
3			
4			

Angefertigt: Kiel, den 14.12.2018

TSM
 Ingenieurbüro für
 Tiefbau und Vermessung GbR
 Rathausstr. 2 - 24103 Kiel
 Tel.: 0431/97429-0 Fax.: 0431/97429-99
 E-Mail: info@TSM-Ingenieure.de

Bearbeitet: Sell
 CAD-Bearbeiter: Münsterberg
 Stand vom: 14.12.2018
 Ausschnitt: C-C

Kiel. Landes-
 hauptstadt Kiel
 Sailing.City. Der Oberbürgermeister
 Tiefbauamt

Geprüft:
 Kiel, den 14. Dez. 2018
 Abteilung Verkehrswegebau
 gez. Dr. Kruschwitz
 (Dr.-Ing. Jens Kruschwitz)

Feststellungsentwurf

Straße: K1	Station: km 2+509 bis km 2+948	Unterlage / Blatt-Nr.: 14.2 / 3
PROJIS-Nr.:		Regelquerschnitt C-C
		Maßstab: 1 : 50

Verkehrsgerechter Ausbau des Ellerbeker Weges (K1) zwischen Weinberg und Tröndelweg

aufgestellt:

Landeshauptstadt Kiel
 Der Oberbürgermeister
 Tiefbauamt
 Kiel, den 14. Dez. 2018

gez. Bender
 Peter Bender

Kataster Stand:	©GeoBasis-DE/LVermGeo SH
Lagebezugssystem:	Höhenbezugssystem: NN / HST 100