


**Bäcker
Lyck**

Schnitt D-D Stat. 0+296,80

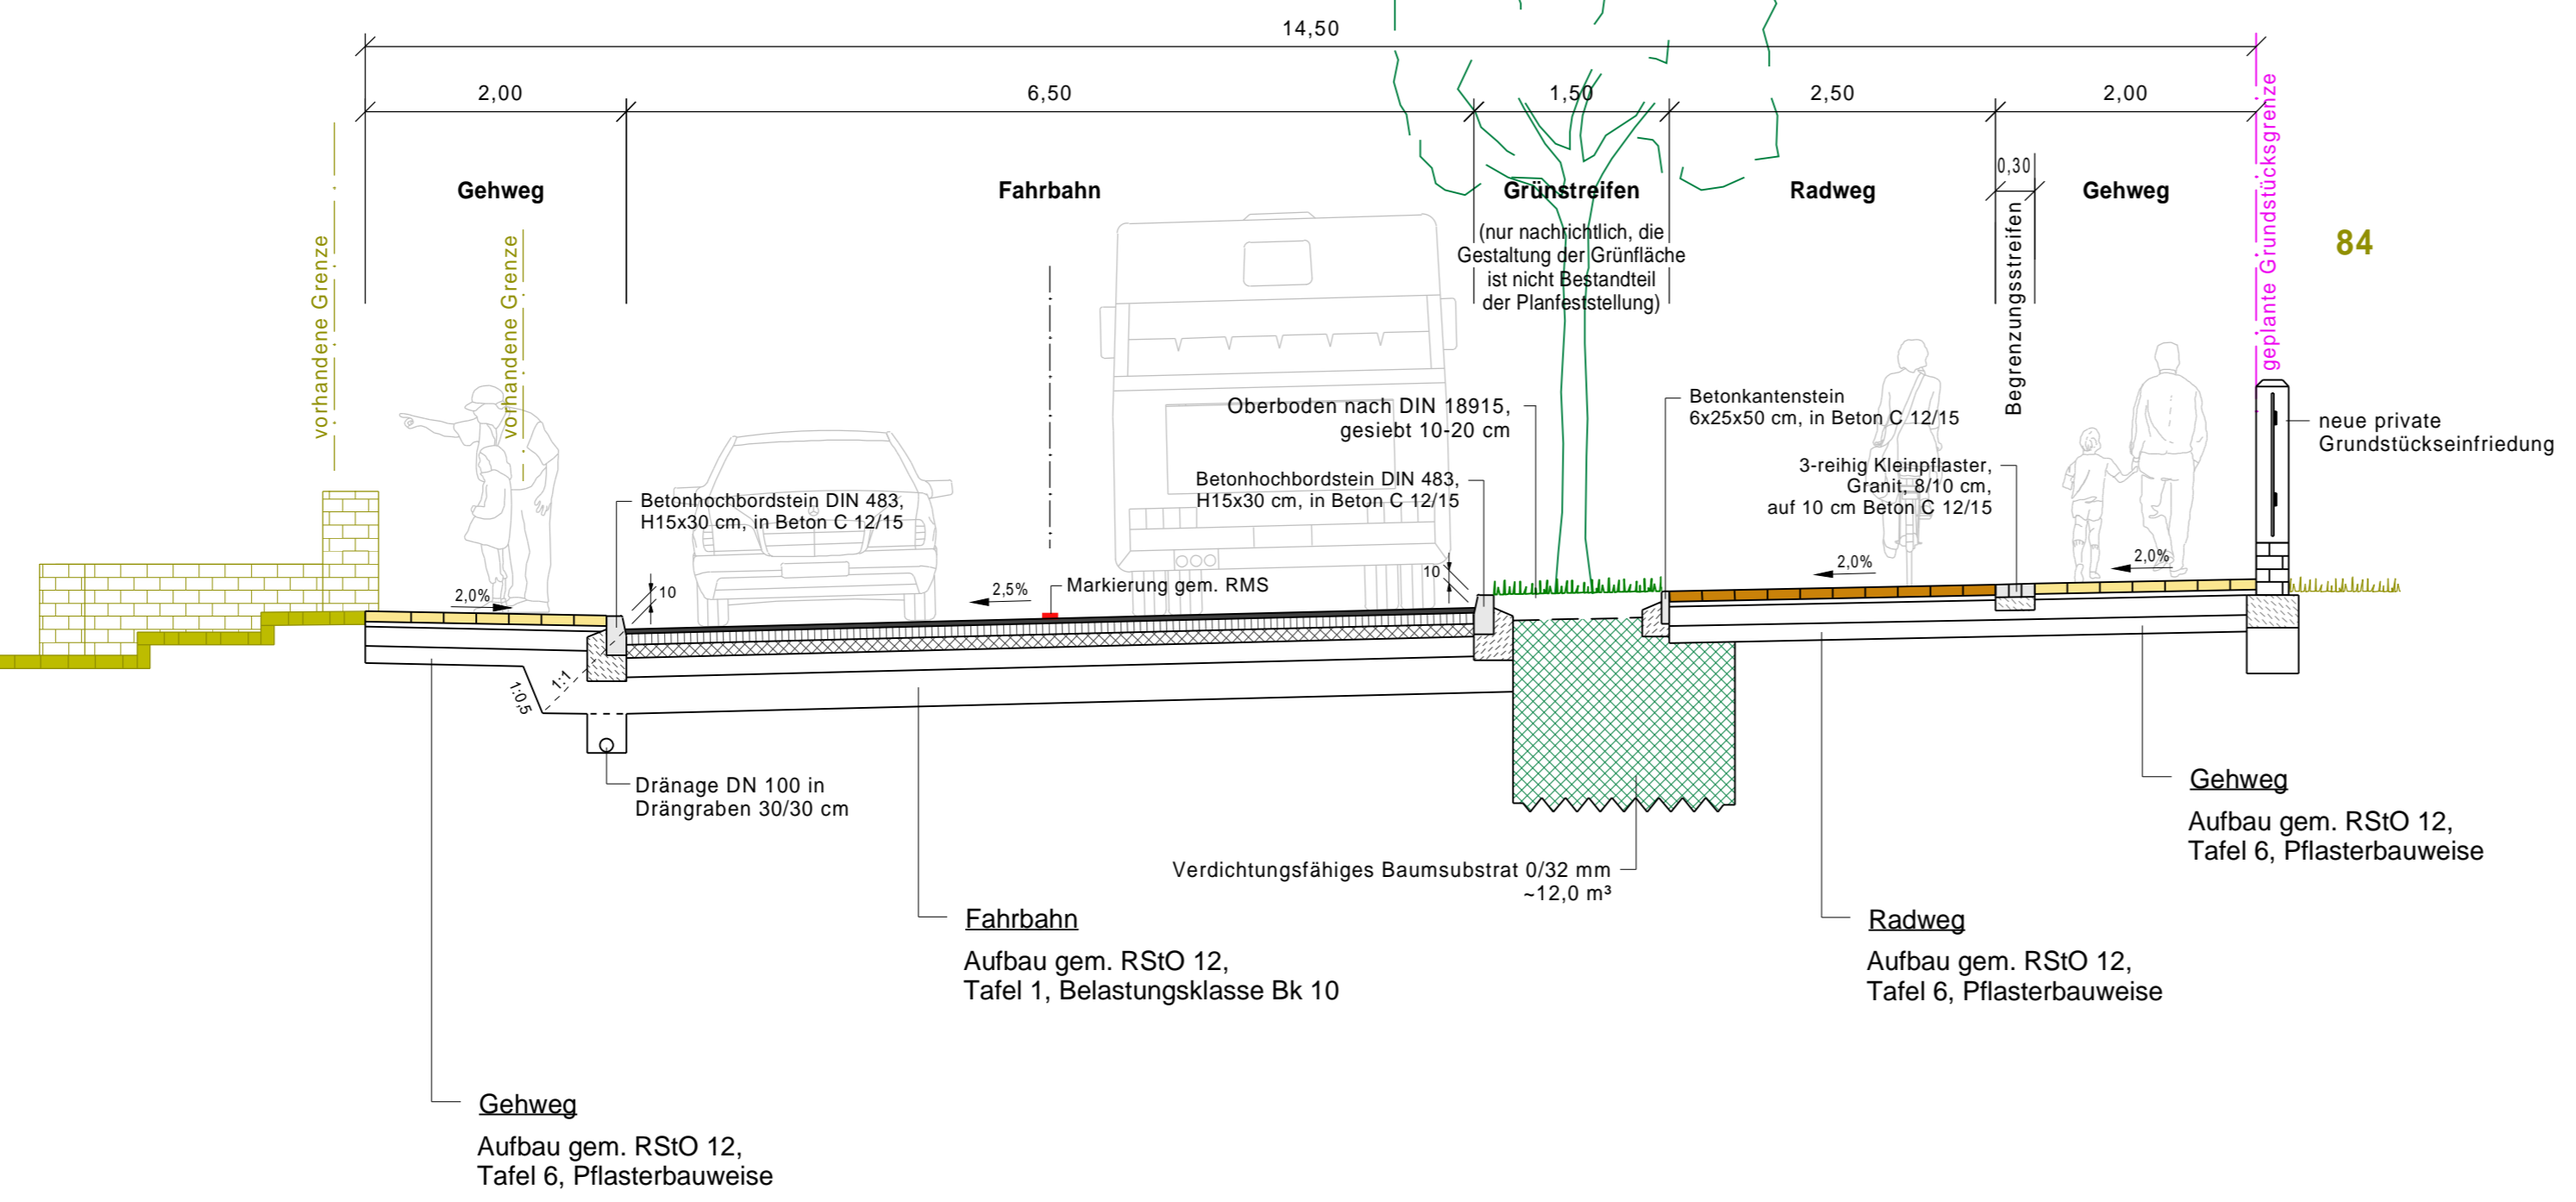

Nr.	Art der Änderungen	Datum	Zeichen
1			
2			
3			
4			

Angefertigt: Kiel, den 14.12.2018

TSM
Ingenieurbüro für
Tiefbau und Vermessung GbR
Rathausstr. 2 - 24103 Kiel
Tel.: 0431/97429-0 Fax.: 0431/97429-99
E-Mail: info@TSM-Ingenieure.de

Bearbeitet: Sell
CAD-Bearbeiter: Münsterberg
Stand vom: 14.12.2018
Ausschnitt: D-D

Kiel. Landes-
hauptstadt Kiel
Sailing.City. Der Oberbürgermeister
Tiefbauamt

Geprüft:
Kiel, den 14. Dez. 2018
Abteilung Verkehrswegebau
gez. Dr. Kruschwitz
(Dr.-Ing. Jens Kruschwitz)

Feststellungsentwurf

Straße: K1 Station: km 2+509 bis km 2+948
PROJIS-Nr.:
Unterlage / Blatt-Nr.: 14.2 / 4
Regelquerschnitt D-D
Maßstab: 1 : 50

Verkehrsgerechter Ausbau des Ellerbeker Weges (K1) zwischen Weinberg und Tröndelweg

aufgestellt:

Landeshauptstadt Kiel
Der Oberbürgermeister
Tiefbauamt
Kiel, den 14. Dez. 2018

gez. Bender
Peter Bender

Kataster Stand: ©GeoBasis-DE/LVermGeo SH
Lagebezugssystem: Höhenbezugssystem: NN / HST 100