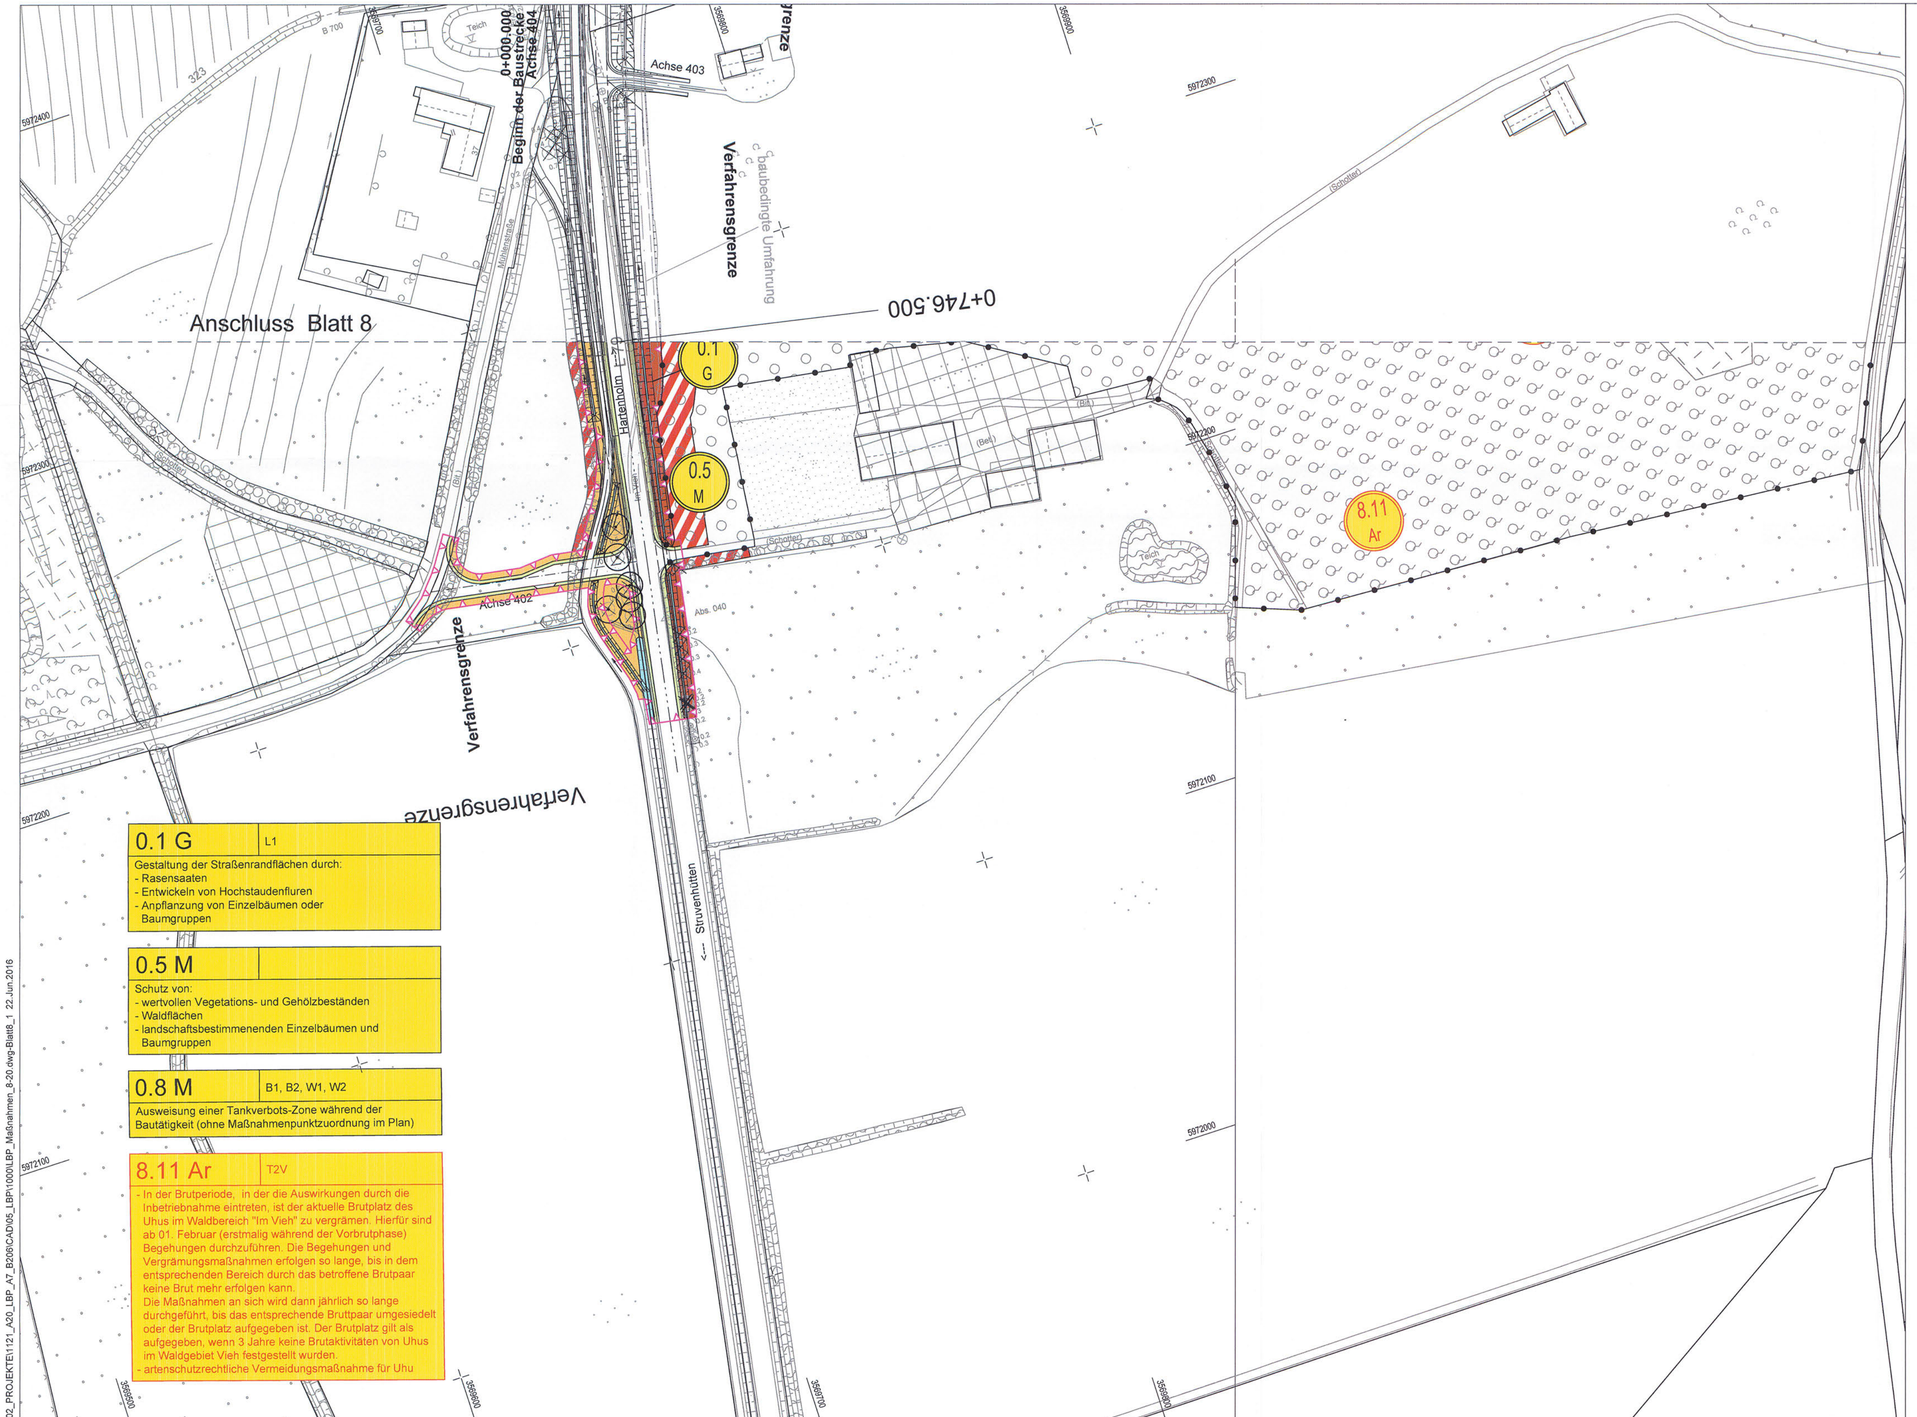

0.1 G | L1

Gestaltung der Straßenrandflächen durch:
- Rasensaaten
- Entwickeln von Hochstaudenfluren
- Anpflanzung von Einzelbäumen oder Baumgruppen

0.5 M

Schutz von:
- wertvollen Vegetations- und Gehölzbeständen
- Waldflächen
- landschaftsbestimmenenden Einzelbäumen und Baumgruppen

0.8 M | B1, B2, W1, W2

Ausweisung einer Tankverbots-Zone während der Bautätigkeit (ohne Maßnahmenpunktzuordnung im Plan)

8.11 Ar | T2V

- In der Brutperiode, in der die Auswirkungen durch die Inbetriebnahme eintreten, ist der aktuelle Brutplatz des Uhus im Waldbereich "Im Vieh" zu vergrämen. Hierfür sind ab 01. Februar (erstmalig während der Vorbrutphase) Begehungen durchzuführen. Die Begehungen und Vergrämungsmaßnahmen erfolgen so lange, bis in dem entsprechenden Bereich durch das betroffene Brutpaar keine Brut mehr erfolgen kann.
  Die Maßnahmen an sich wird dann jährlich so lange durchgeführt, bis das entsprechende Bruttpaar umgesiedelt oder der Brutplatz aufgegeben ist. Der Brutplatz gilt als aufgegeben, wenn 3 Jahre keine Brutaktivitäten von Uhus im Waldgebiet Vieh festgestellt wurden.
- artenschutzrechtliche Vermeidungsmaßnahme für Uhu

Zeichenerklärung

Zeichenerklärung siehe Blatt 8

Grundplan hergestellt: 09/2006		terrestrische Nachmessung durch:	
aphos Leipzig AG Prager Straße 17 04103 Leipzig	Koordinatensystem: Gauß-Krüger Aufnahme: 28.04.2006 Feldvergleich: 07/2006 Katasterstand: 18.07.2005	MECKLENBURGISCHES INGENIEURBÜRO FÜR VERKEHRSBAU GMBH SCHWERIN Ludwigsluster Chaussee 72, 19061 Schwerin, Telefon: 0385/39960, Telefax: 0385/3977127	Koordinatensystem: Gauß-Krüger Aufnahme: 02.08.2007 durch: Dochan / Dettmann

Nr.	Art der Änderung	Datum	Name
4	Anpassung Maßnahme 8.11 (Beschreibung/Maßnahmengrenze)	06/2016	Haas
3	neue Maßnahme 0.8	09/2015	Haas
2	Anpassung Zufahrt	01/2014	Haas / Steinlein
1	Wegfall Maßnahmen 8.5	30.08.13	Haas / Steinlein

Blattübersicht

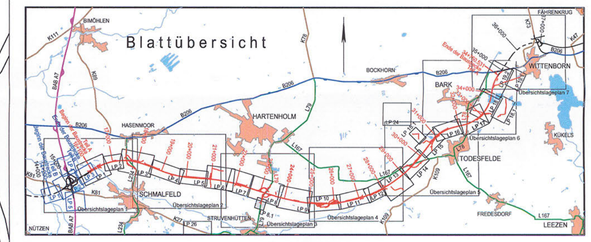

TRÜPER GONDESEN PARTNER
LANDSCHAFTSARCHITEKTEN
AN DER UNTERTRAVE 17, 23552 LÜBECK
FON : 0451/79882-0 , FAX : 0451/79882-22
Lübeck, den 06/2009

TGP

TGP_1121	Datum	Name
bearbeitet	06/2009	Steinlein/ Lechler
gezeichnet	06/2009	Pahl
geprüft	06/2009	Gondesen

MECKLENBURGISCHES INGENIEURBÜRO FÜR VERKEHRSBAU GMBH SCHWERIN
Ludwigsluster Chaussee 72 , 19061 Schwerin , Telefon: 0385/39960 , Telefax: 0385/3977127

Schwerin, den 06/2009

	Datum	Zeichen
bearb.	06/2009	Köllmann
gez.	06/2009	Mecklenburg
gepr.	06/2009	Berchtold

MERKEL INGENIEUR CONSULT
Bismarkallee 1 , 24105 Kiel , Telefon: 0431/339310 , Telefax: 0431/337269

Straßenbauverwaltung
Land Schleswig - Holstein

Straße: **BAB A 20** Betr.-km:
Nächster Ort: **Hartenholm**

Unterlage Nr. 12.2
Blatt Nr. 8.1
Bau-km

	Datum	Zeichen
bearbeitet		
gezeichnet		
geprüft	06/2009	Hildebrandt

Neubau der BAB A 20
Nord-West-Umfahrung Hamburg

Teil A
A 7 bis B206 westlich Wittenborn

Bau-km: 16+100.000 bis 34+750.531

Lageplan der Landschaftspflegerischen Maßnahmen
Bau-km 25+050.000 - 26+250.000
Maßstab 1 : 1.000

Aufgestellt:
Landesbetrieb Straßenbau und Verkehr
Schleswig - Holstein
Niederlassung Lübeck
Projektgruppe A20

gez. Lüth

Lübeck, den 29.06.2009

Festgestellt mit Beschluss
vom 27.04.2017
Az.: 405 - 553.32 - A20 - 01/11
Dieser festgestellte Plan ist Bestandteil des vorbezeichneten Beschlusses. Für die Angabe der Rechtsgrundlagen und deren Fundstellen wird auf den Planfeststellungsbeschluss verwiesen.
Kiel, den 27.04.2017
Landesbetrieb Straßenbau
und Verkehr Schleswig-Holstein
-Planfeststellungsbehörde-
gez. Quirmbach

Planfeststellungsunterlage
vom 29.06.2009

Anlage: 12.2
Blatt: 8.1

Deckblatt

T:\02_PROJEKTE\1121_A20_LBP_A7_B206\CAD\05_LBP\1000\LBP_Maßnahmen_8-20.dwg-Blatt8_1 22.Jun.2016