


Entwässerung links	Station Schacht
	Entwässerungsleitung
	Schacht-Nr.
	Deckelhöhe
	Sohle Leitung
Entwässerung mitte	Station Schacht
	Entwässerungsleitung
	Schacht-Nr.
	Deckelhöhe
	Sohle Leitung
Sohle Mulde links	Gradiente Ri Elbquerung
	vorh. Gelände Ri Elbquerung
	Station

Krümmungsband
Maßstab = 1000/R (cm)

Querneigungsband
Richtung Elbquerung

linker Rand

$\rho = 4.50 \cdot 10^{-3} \text{ g/cm}^3$ 33.8 cm^3		$\rho = 4.50 \cdot 10^{-3} \text{ g/cm}^3$ 33.8 cm^3		Blatt_1-AK 10.07.2009
--	--	--	--	------------------------------

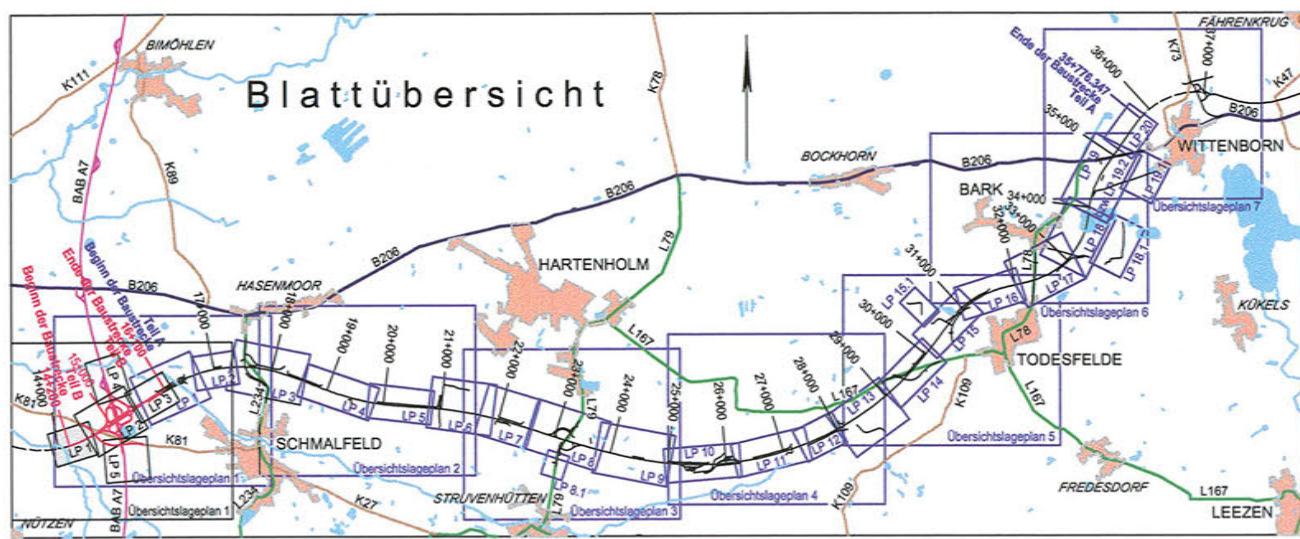

Nr.	Art der Änderung	Datum	Name

 Gauff Ingenieure H. P. Gauff Ingenieure GmbH & Co. KG - JBG - Leopoldstraße 38 38100 Braunschweig Tel. 051/2392766 Fax 051/2392768		Datum	Name
	bearbeitet	06/2009	Selle
	gezeichnet	06/2009	Grimm
	geprüft	06/2009	Schnabel

Landesbetrieb Straßenbau und Verkehr Schleswig-Holstein Straße: A 20 von NK 2125026 - 0,900 km nach NK 2125026 + 1,000 km		Unterlage Nr. _____ Blatt Nr. _____ Reg. Nr. _____	
Nächster Ort: Bad Bramstedt, Lenföhrden		Betr.-km: _____	
Neubau A20 Nord-West-Umfahrung Hamburg Teil B Autobahnkreuz A20 / A7 Bau-km: 14+200 bis 16+100		bearbeitet _____	Zeichen _____
		gezeichnet _____	_____
		geprüft 08/0909	gez. Baumbach
		Höhenplan A20 RfA Elbquerung (Hauptachse) Bau - km 13 + 960 - 14 + 600 Maßstab: 1 : 1000 / 100	

Aufgestellt: Landesbetrieb Straßenbau und Verkehr Schleswig - Holstein Niederlassung Itzehoe	Festgestellt mit Beschluss vom 27.04.2017 Az.: 405 - 553.32 - A20 - 0/111 Dieser festgestellte Plan ist Bestandteil des vorbezeichneten Beschlusses. Für die Angabe der Rechtsgrundlagen und deren Fundstellen wird auf den Planfeststellungsbeschluss verwiesen.	1
Itzehoe, den 29.06.2009 gez. Kohlsaat	Kiel, den 27.04.2017 Landesbetrieb Straßenbau und Verkehr Schleswig-Holstein Planfeststellungsbehörde gez. Quirmbach	1
Planfeststellungsunterlage vom: 29.06.2009 Anlage: 8.1 L Blatt: 1		
Grundplan hergestellt:		Ergänzungen: