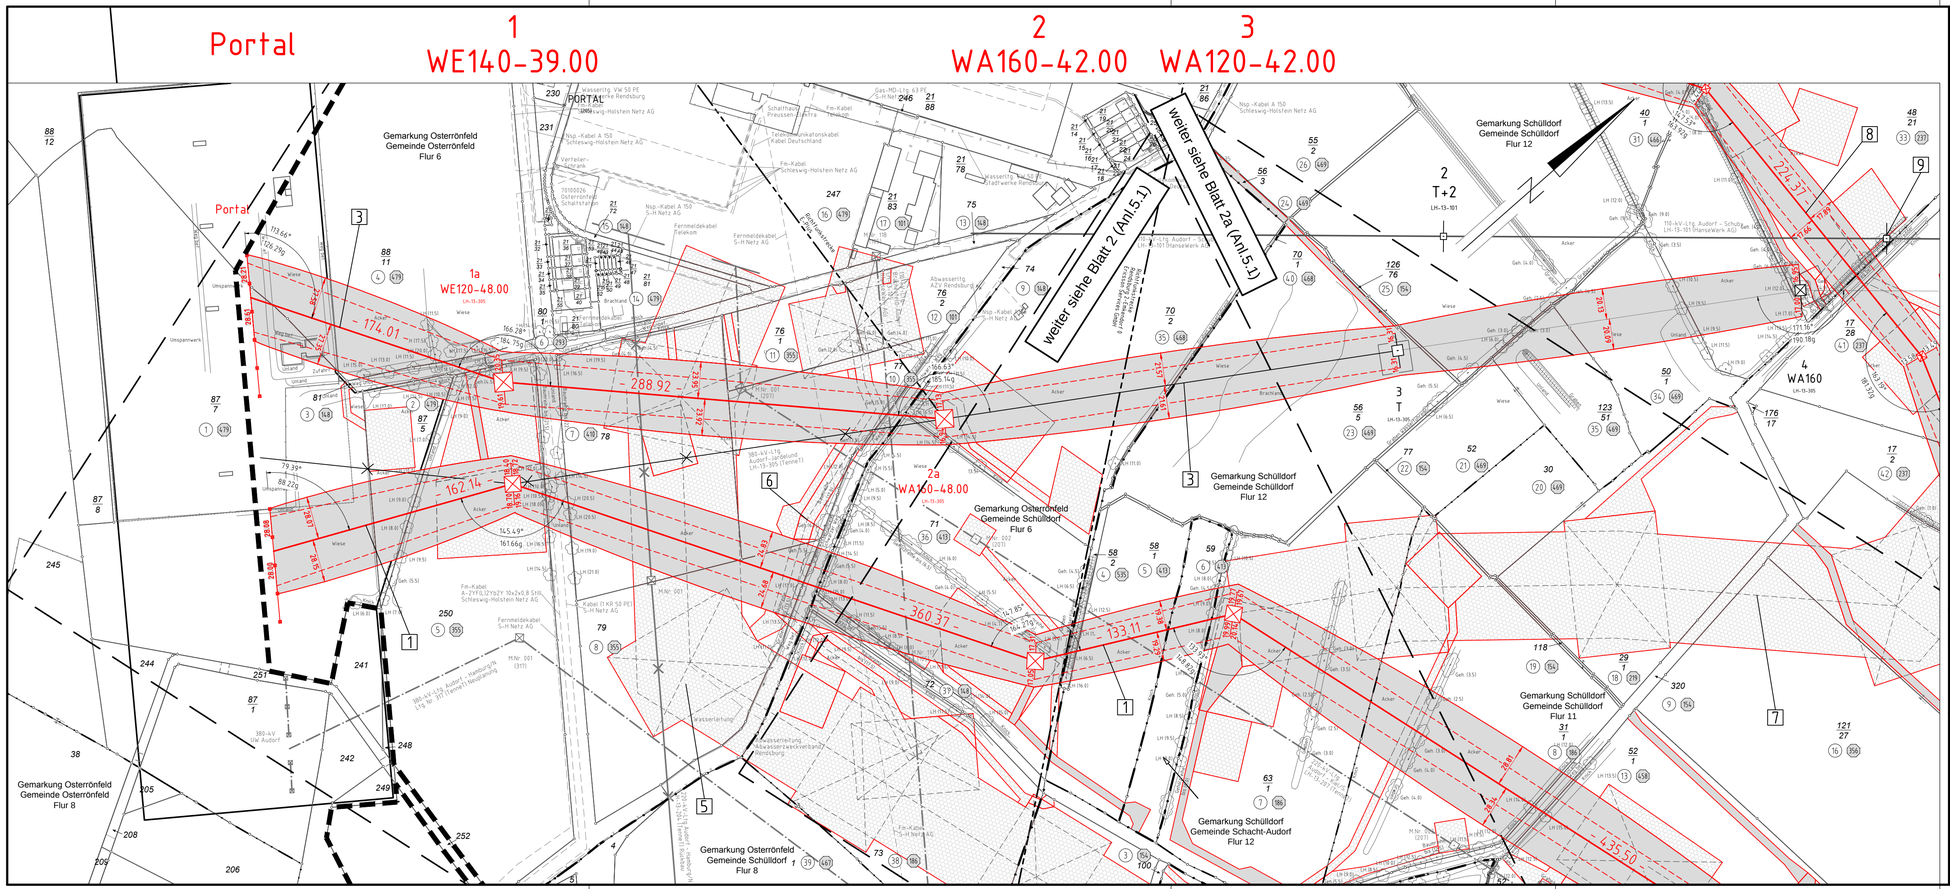


Anlage 5.1
Blatt 01/65
*nachrichtlich s. Blatt 01Z/65*

TenneT — Taking power further

# 380-kV-Ltg. Audorf - Flensburg Nr. 324

# Lage-/Bauwerksplan Grunderwerbsplan

## POR - Mast Nr. 3

1 Errichtung der 380-kV-Leitung Audorf-Flensburg/Handewitt, LH-13-324
Portal-Portal, TNS-kV-Mitnahme Nr.102 M05-M17, 110-kV-Mitnahme Nr.102 M28-M63

3 Neubau der 380-kV-Leitung Audorf - Jardelund, LH-13-305
Portal - M02a; dadurch Änderung des Abspannabschnitt M02a - M04

5 Provisorische Verlegung der 220-kV-Leitung Audorf-Kiel/S., LH-13-102
Portal-M4, bauzeitl. Freileitungsprovisorium während der Errichtung der Leitungen LH-13-305 und LH-13-324

6 Provisorische Verlegung der 110-kV-Leitung Brachenfeld-Audorf
Mast 116-Portal, bauzeitliches Freileitungsprovisorium während der Errichtung der Leitung LH-13-305 und LH-13-324

7 Provisorische Verlegung der 380-kV-Leitung Audorf - Jardelund, LH-13-305
Portal - M05, bauzeitl. Freileitungsprovisorium während der Errichtung der Leitung Nr. 305 Portal - M02a

8 Neubau der 110-kV-Leitung Audorf - Husum, LH-13-102
M01 - M03, Anschluss an bestehenden M09 der Ltg. LH-13-205 und zu errichtenden M05 der Ltg. LH-13-324

9 110-kV-Leitung Audorf - Schuby, LH-13-101
Erhöhung M03 um 4 m im Kreuzungsbereich der geplanten 110-kV-Leitung Audorf - Husum LH-13-102, M02 - M03

**Legende:**

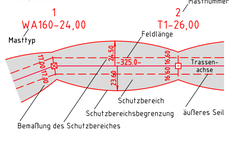
Mastnummer
1
WA160-24,00
Mastfeldlänge
Mastfeldlänge
Mastfeldlänge