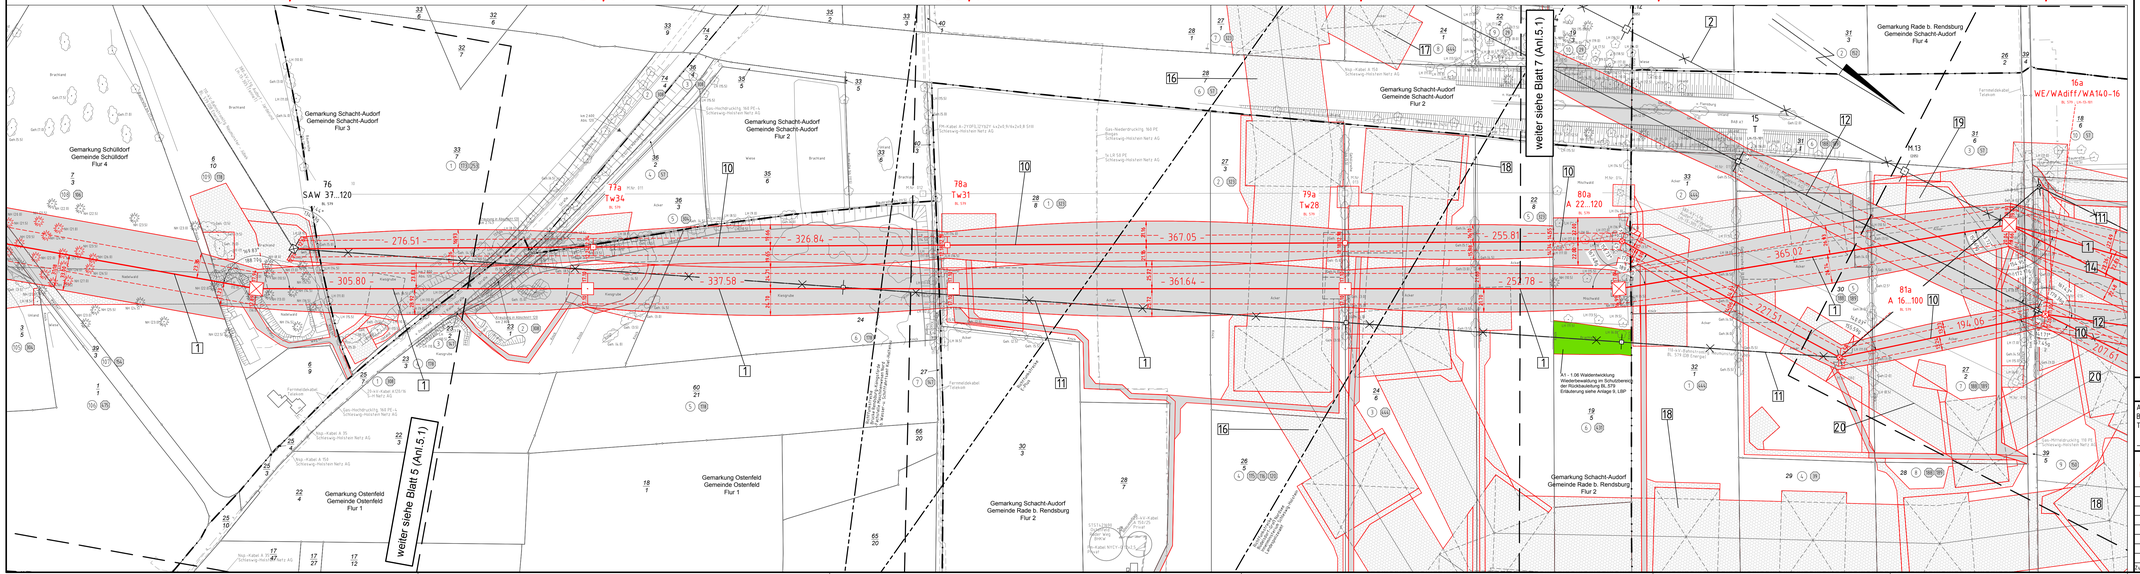


Anlage 5.1
Blatt 06/65
nachrichtlich s.
Blatt 07Z/65


380-kV-Ltg. Audorf - Flensburg Nr. 324

Lage-/Bauwerksplan
Grunderwerbsplan

Mast Nr. 12 - Mast Nr. 17

1	Errichtung der 380-kV-Leitung Audorf-Flensburg/Handewitt, LH-13-324 Portal der Leitung Audorf-Flensburg/Handewitt, Mitnahme der 110-kV-Leitung
2	Rückbau der 220-kV-Leitung Audorf-Flensburg, LH-13-205 Portal der Leitung Audorf-Flensburg, LH-13-205
10	Neubau der 110-kV-Bahnstromleitung Neumünster-Jübek, Nr. BL 579 Mitnahme der 110-kV-Leitung Audorf-Husum, LH-13-102 mit der Halbachse/Nr. 40 (WE/WA diff/WA140-16) und Mast Nr. 41 (WE/WA diff/WA120-57)
11	Rückbau der 110-kV-Bahnstromleitung Neumünster-Jübek, Nr. BL 579 Mitnahme der 110-kV-Leitung Audorf-Husum, LH-13-102
12	Umbau der 110-kV-Leitung Audorf-Schuby, LH-13-101 Mitnahme der 110-kV-Leitung Audorf-Schuby, LH-13-101 mit Anschluss der Ltg. LH-13-181 an Portalmast Nr. 1 der Leitung Audorf-Husum, LH-13-102
14	Umbau der 110-kV-Leitung Audorf-Husum, LH-13-102 Mitnahme der 110-kV-Leitung Audorf-Husum, LH-13-102 mit Anschluss der Ltg. LH-13-181 an Portalmast Nr. 1 der Leitung Audorf-Husum, LH-13-102
16	Provisorische Verlegung der 220-kV-Leitung Audorf-Flensburg, LH-13-205 Provisorische Verlegung der 220-kV-Leitung Audorf-Flensburg, LH-13-205
17	Provisorische Verlegung der 110-kV-Leitung Audorf-Husum, LH-13-102 Provisorische Verlegung der 110-kV-Leitung Audorf-Husum, LH-13-102
18	Provisorische Verlegung der 380-kV-Leitung Audorf-Jardelund, LH-13-305 Provisorische Verlegung der 380-kV-Leitung Audorf-Jardelund, LH-13-305
20	Provisorische Verlegung der 110-kV-Bahnstromleitung Neumünster-Jübek, Nr. BL 579 Mitnahme der 110-kV-Leitung Audorf-Husum, LH-13-102 mit der Halbachse/Nr. 40 (WE/WA diff/WA140-16) und Mast Nr. 41 (WE/WA diff/WA120-57)

Legende:

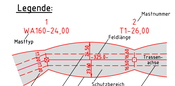

- Eigentümerschlüssel-nr.
- Grundstücksnummer
- Flurstücksnummer
- Absperrmast
- Tragmast
- Rückbau 220-kV-Leitung

Grenzen:

- Kreis
- Stadt/Gem.
- Gemarkung
- Flur
- Flurstück
- FFH-Gebiet
- Grenze des Planfeststellungsverfahrens

Rechtserwerb:

- dauerhafte Flächeninanspruchnahme
- dauerhafte Flächeninanspruchnahme / Kompensationsmaßnahmen
- baubedingte Flächeninanspruchnahme

Planfeststellungsunterlage

Aufgestellt
Bayreuth,
Tennet TSO GmbH

12.12.2014

i.V. i.A. Dr.

						Maßstab 1: 2000	Einheit Meter
						Datum	Name
					Bearb.	01.12.2014	poka
					Gepr.	05.12.2014	lg
					Norm.	DIN EN 5036-1-3-4: 01/2011	
					Fachbereich TL		

eqos Energie — Deutschland GmbH, Am Wallgraben 29, D-48161 Münster, Lehrvergabenummer

Zust.	Änderung	Datum	Name	Ursprung