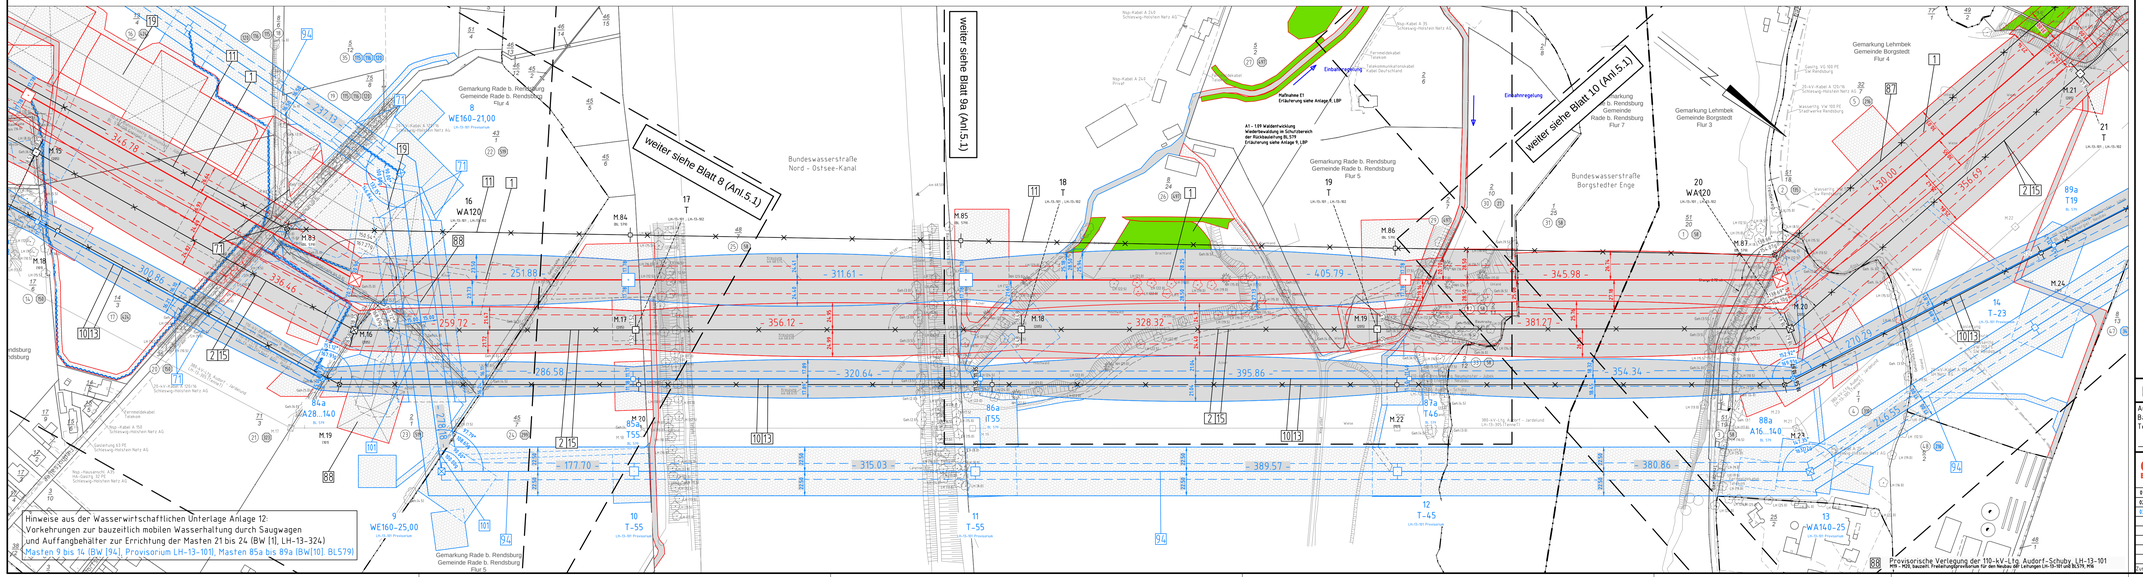


Anlage 5.1
Blatt 09/65
nachrichtlich s. Blatt 07Z, 10Z

380-kV-Ltg. Audorf - Flensburg Nr. 324

Lage-/Bauwerksplan Grunderwerbsplan

Mast Nr. 20 - Mast Nr. 24

Deckblatt

1 Errichtung der 380-kV-Leitung Audorf-Flensburg/Handewitt, LH-13-324
2 Rückbau der 220-kV-Leitung Audorf-Flensburg, LH-13-205
10 Neubau der 110-kV-Bahnstromleitung Neumünster- Jübek, BL 579
11 Rückbau der 110-kV-Bahnstromleitung Neumünster- Jübek, BL 579
12 Umbau der 110-kV-Leitung Audorf-Schuby, LH-13-101
13 Rückbau der 110-kV-Leitung Audorf-Schuby, LH-13-101
14 Umbau der 110-kV-Leitung Audorf-Husum, LH-13-102
15 Umbau der bestehenden 220-/110-kV-Gemeinschaftsleitung, LH-13-205, LH-13-102
16 Provisorische Verlegung der 220-kV-Leitung Audorf-Flensburg, LH-13-205
17 Provisorische Verlegung der 110-kV-Leitung Audorf-Husum, LH-13-102
18 Provisorische Verlegung der 380-kV-Leitung Audorf-Jardelund, LH-13-305
19 Provisorische Verlegung der 110-kV-Bahnstromleitung Neumünster-Jübek, BL 579
20 Provisorische Verlegung der 110-kV-Bahnstromleitung Neumünster-Jübek, BL 579

Legende:

Provisorische Verlegung der 110-kV-Ltg. Audorf-Schuby, LH-13-101
MP1 - MP2a/MP2b, Bauzeit: Freischaltgrundsatz: M1/M2 & M3/M4, MP4 - MP5: 2 x 2 mit Stahlmastbaum Kupferseil

Schutzbereich

Rechtsverkehr:
dauerhafte Flächeninanspruchnahme
dauerhafte Flächeninanspruchnahme/ Kompensationsmaßnahmen
tauzeitliche Flächeninanspruchnahme
Schlauchleitung/Wasserhaltung

Planfeststellungsunterlage

Aufgestellt
Bayreuth, 07.07.2017
Tennet TSO GmbH
i.V. i.A. Dr.

			Maßstab		Einheit
			1: 2000		Meter
				Datum	Name
01	1. Planänderung	23.11.2015	poka	Bearb.	03.07.2017 poka
02	2. Planänderung	21.11.2016	poka	Gepr.	05.07.2017 lg
03	Begl. M.03; M.03	03.07.2017	poka	Norm	DIN EN 50341-3-4: 01/2011
	Begl. BL 579	03.07.2017	poka	Fachbereich TL	
	Eigentümer neu	03.07.2017	poka		

Dat/ Änderung Datum Name Urspr.