

380-kV-Ltg. Audorf - Flensburg Nr. 324

Lage-/Bauwerksplan

Grunderwerbsplan

Mast Nr. 75 – Mast Nr. 78

- 1 Errichtung der 380-kV-Leitung Audorf-Flensburg/Handwitt, LH-13-324
- 2 Rückbau der 220-kV-Leitung Audorf-Flensburg, LH-13-205
- 32 Neubau der 380-kV-Leitung Audorf-Jardelund, LH-13-305
- 33 Rückbau der 380-kV-Leitung Audorf-Jardelund, LH-13-305
- 36 Provisorische Verlegung der 380-kV-Leitung Audorf-Jardelund, LH-13-305
- 37 Provisorische Verlegung der 220-kV-Leitung Audorf-Flensburg, LH-13-205

Legende:

- 1** WA160-24,00

2 T1-26,00

32 Masttyp

33 Feldlänge

36 Schutzbereich

37 Bemalung des Schutzbereiches

1 Eigentümerschleuse

5 Grundstücksordnungs

99 Flurstücksnummer

1 Abspannmast

1 Tragmast

1 Rückbau 220-kV-Leitung


Rechtserwerb:

 - dauerhafte Flächeninanspruchnahme
 - dauerhafte Flächeninanspruchnahme / Kompensationsmaßnahmen
 - bauzeitliche Flächeninanspruchnahme

Planfeststellungsunterlage

Aufgestellt
Bayreuth,
Tennet TSO GmbH

12.12.2014

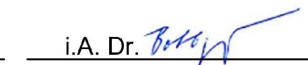
i.V.  i.A. Dr. 

eqos Energie Deutschland GmbH
Wolfenstraße 29
D-88400 Biberach
Leitungsplanung

Maßstab
1 : 2000

Einheit
Meter

Bearb. 01.12.2014
Gepr. 05.12.2014
Norm DIN EN 50341-3-4: 01/2011
Fachbereich TL

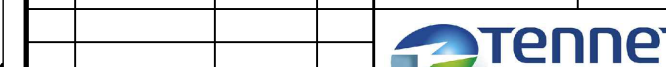

Zust. Änderung Datum Name Urspr.:

