




380-kV-Ltg. Husum Nord - Niebüll Ost
LH-13-321

UW-Fläche mit Zuwegungen

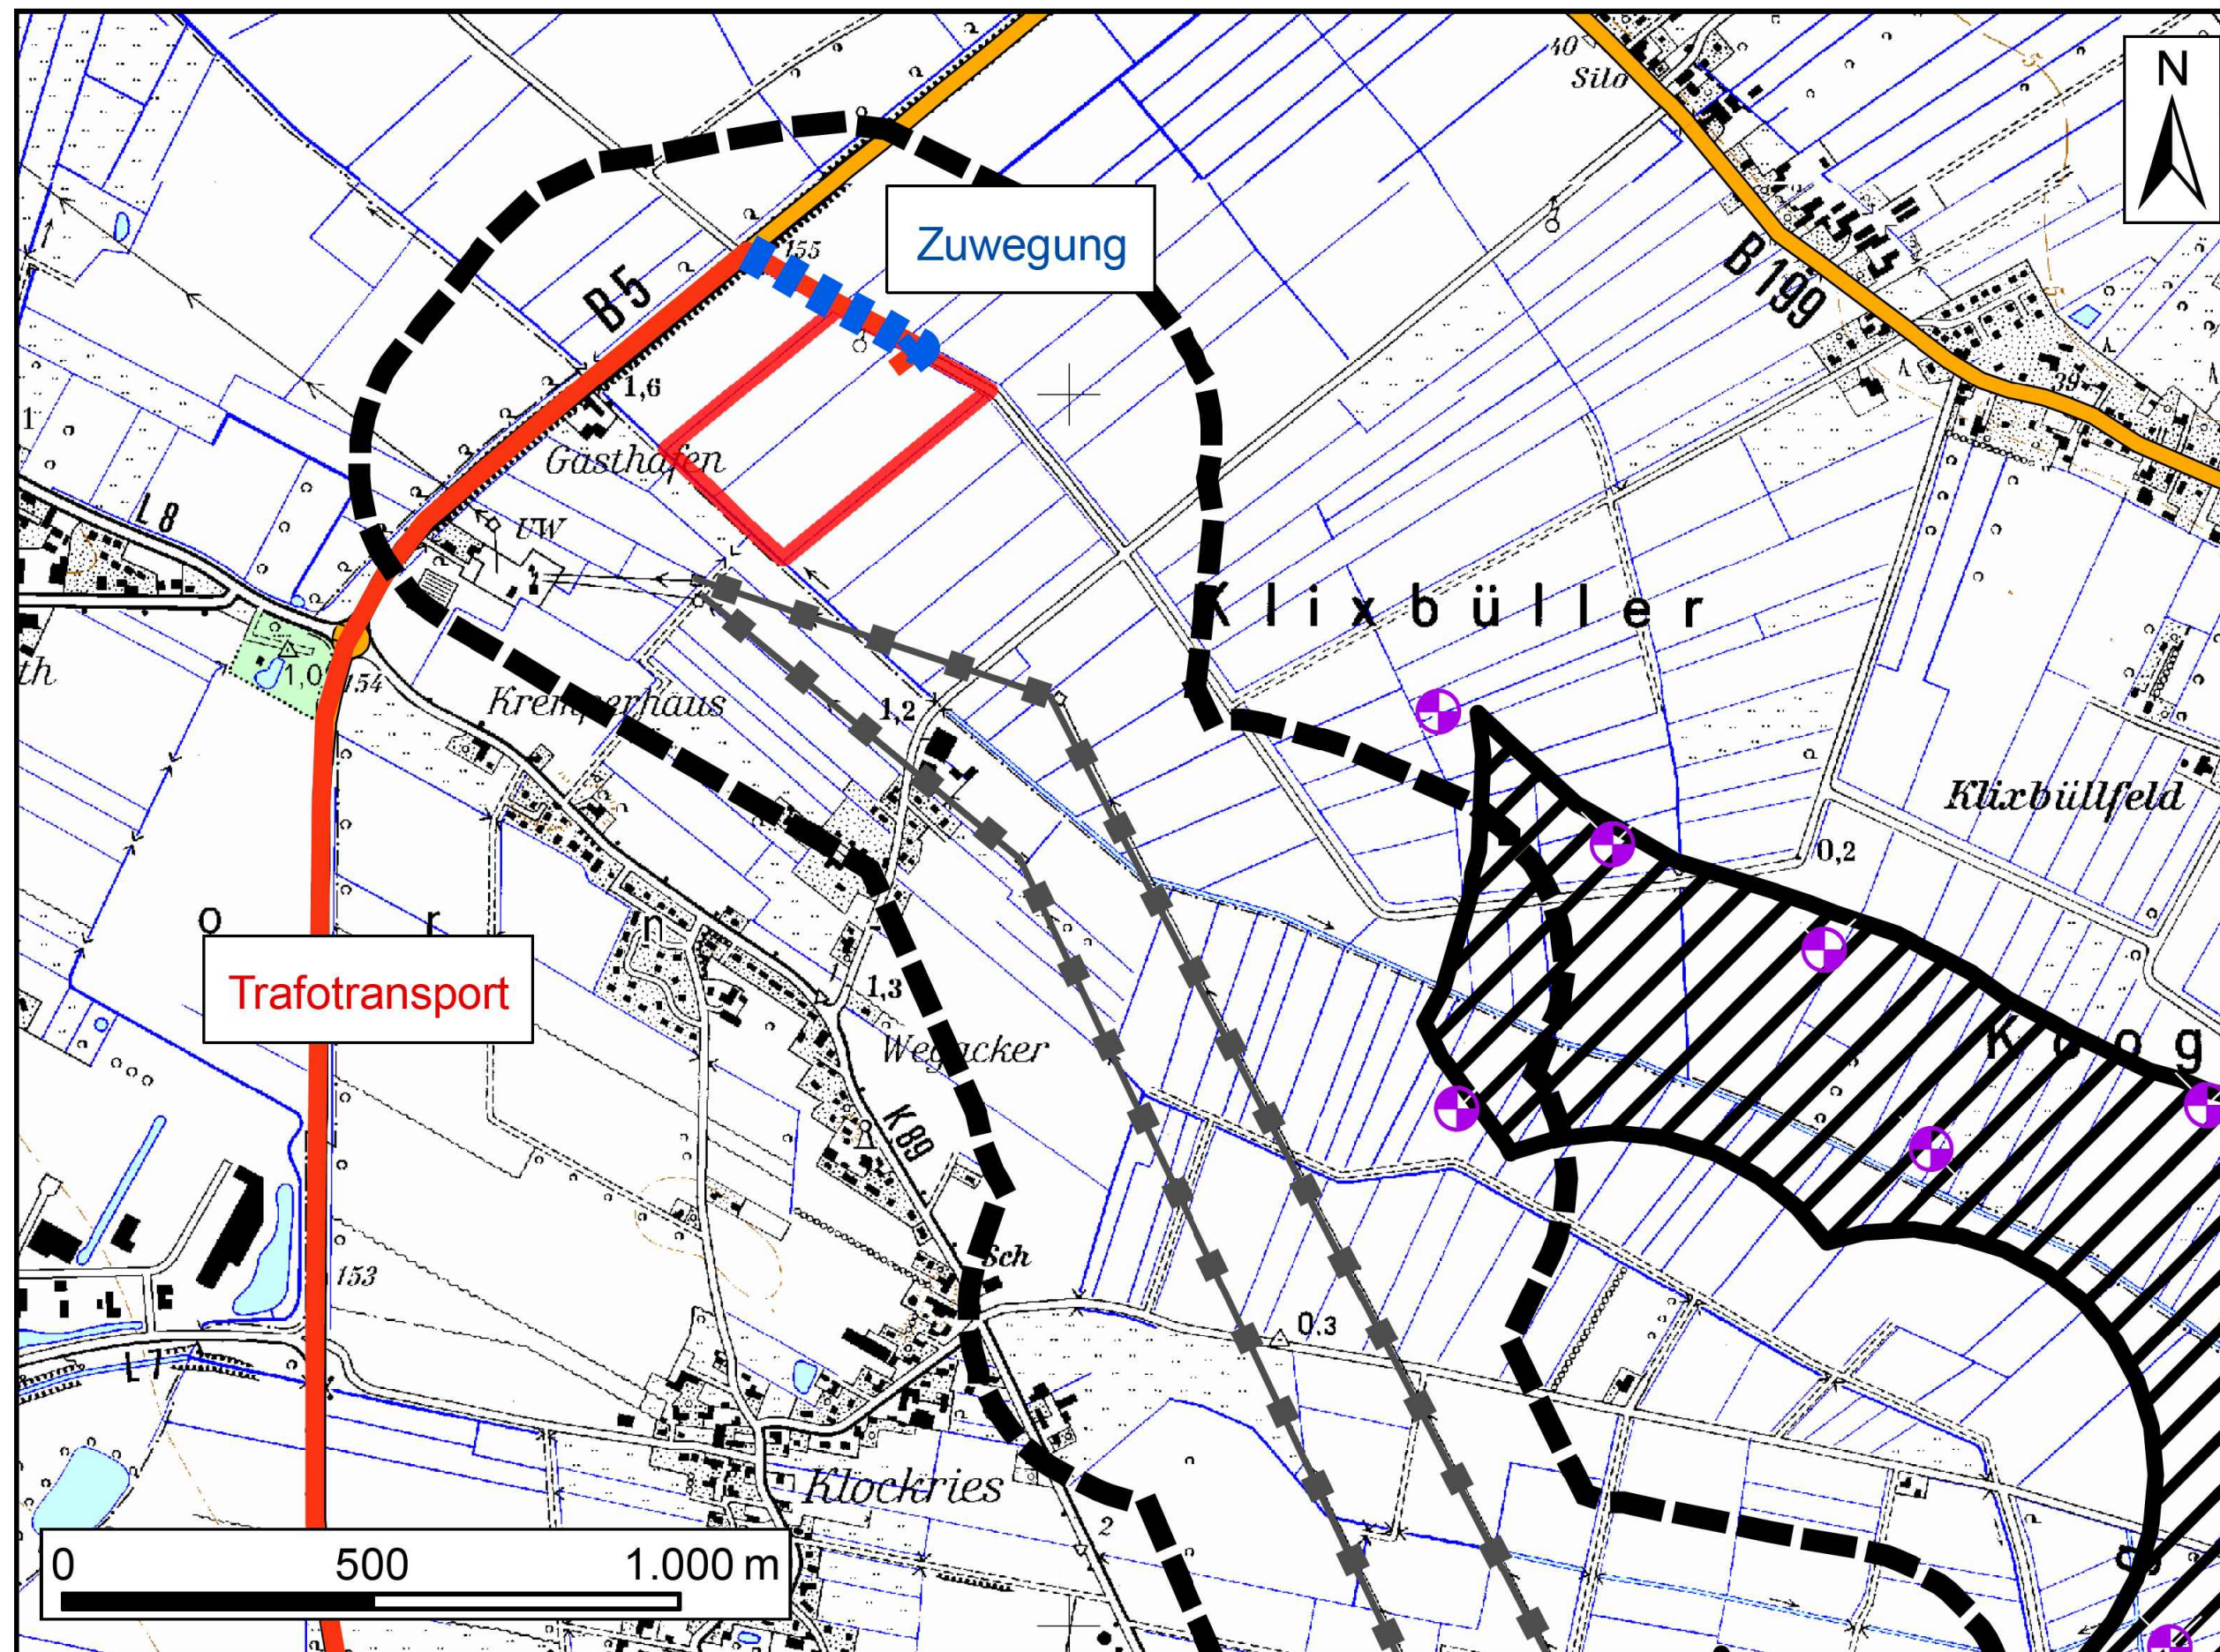

Vorhaben		Vorbelastungen	
	UG Husum-Niebüll (600 m mit Erweiterung)		Hochspannungsnetz (110-kV)
	geplantes Umspannwerk Niebüll Ost		Bundesstrasse, Bestand
	Zuwegungen zum UW Niebüll Ost		Standorte Windenergieanlagen (planfestigt)
	Zuwegung		neue EG für Windenergienutzung (Stand Dez. 2012)
	Trafotransport		

Planfeststellungsunterlage

Aufgestellt	30.03.2015
Bayreuth,	
TenneT TSO GmbH	
i.V.	i.A. Dr.
Deifermann	Dr. Galtzsch
Maßstab	Einheit
	Meter
Datum	Name
Bearb. 30.03.2015	Busdorf
Gepr. 30.03.2015	Wodtke
Norm DIN EN 50341-3-4: 01/2011	
Fachbereich TL	
Zust.	Änderung
Datum	Name
Urspr.:	