070
WA120-42.00
/DA

-358.00-

ES/LWL mit Vogelschutzmarkern

071
WA160-27.00
/DA

-288.00-


ES/LWL mit Vogelschutzmarkern


072
WA160-27.00
DA/


-352.50-

ES/LWL mit Vogelschutzmarkern

073
WA140-27.00
DA/

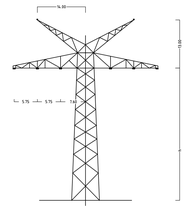

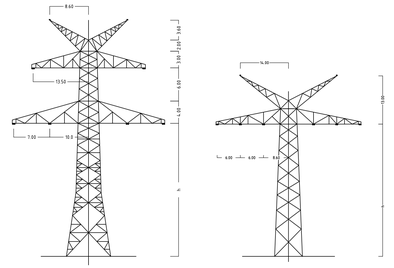

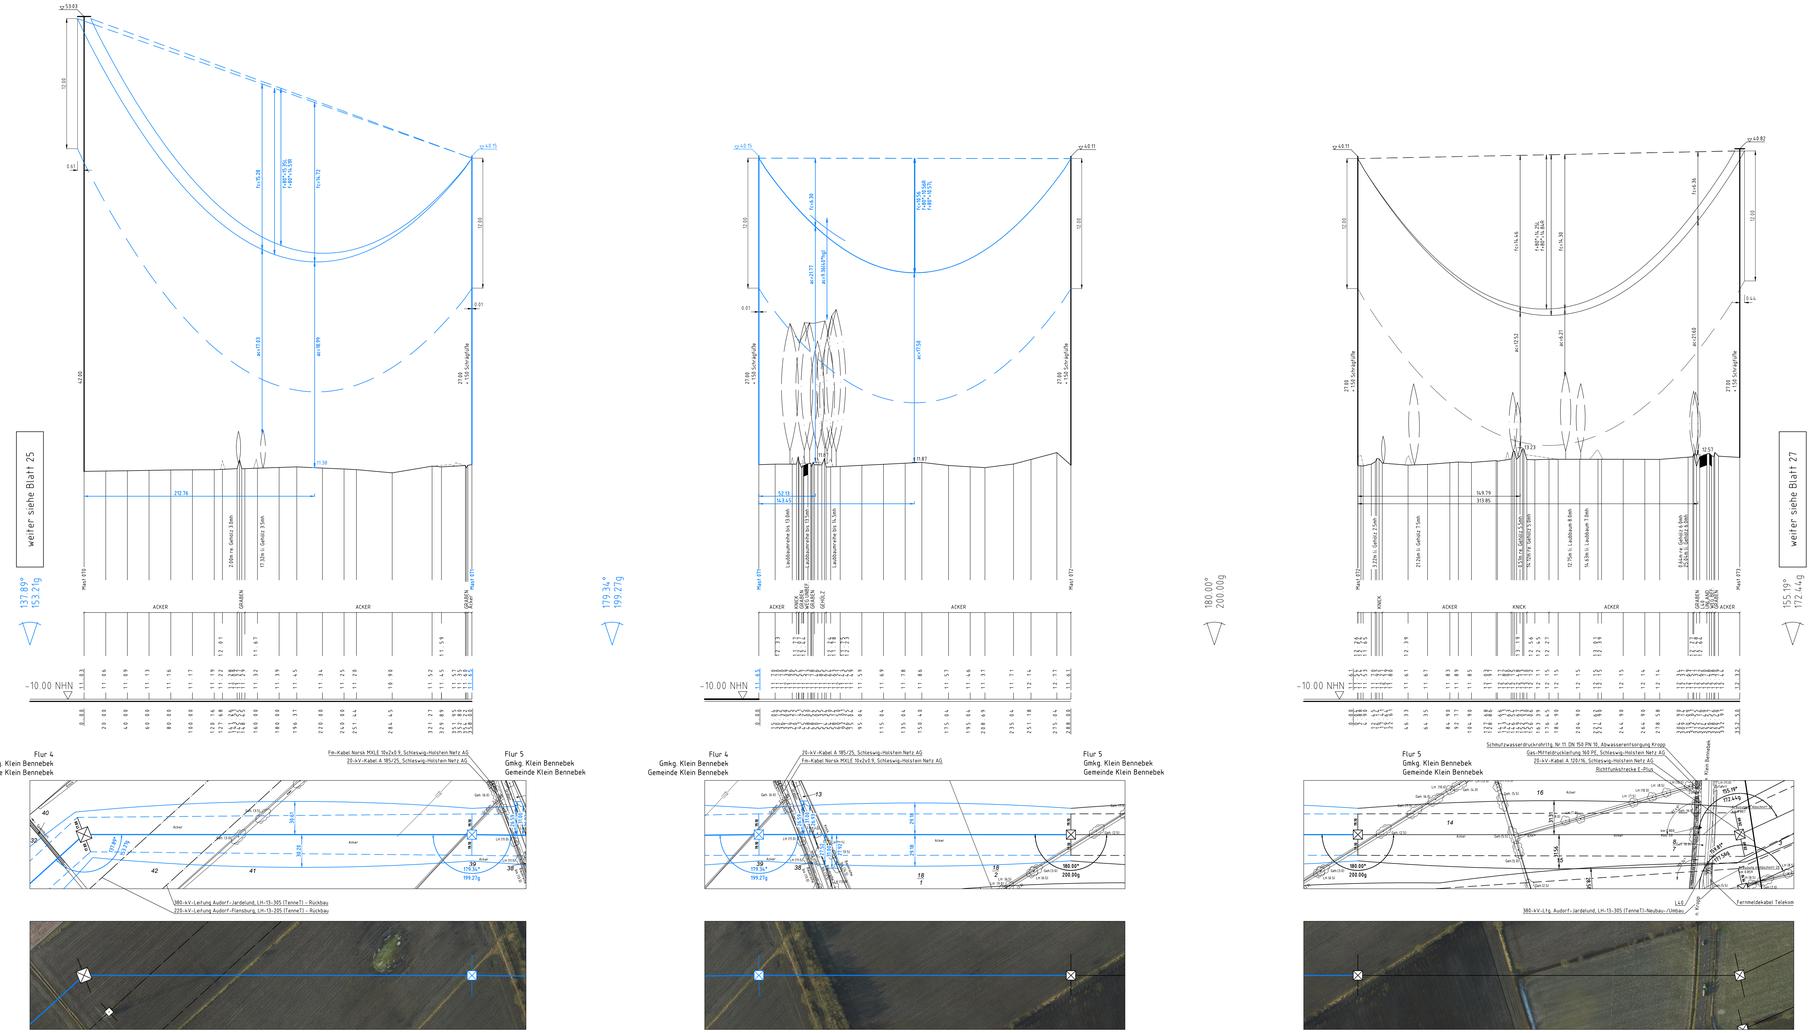

Anlage 6.1
Blatt 26/65

TenneT
Taking power further

380-kV-Ltg. Audorf - Flensburg Nr. 324

Längenprofil

DECKBLATT

Neuplanung

Mast Nr.70 - Mast Nr. 73

Maßstab der Längen 1 : 2000
der Höhen 1 : 200

DIN VDE-Bestimmung	:	DIN EN 50341-3-4: 01/2011 (Eszone 2, Windzone 3)
Masttyp	:	D-2-D-2075.3 2E5 (Mast 073) D-2-E-2205.1 (Mast 071-073)
Beseilung Leiterseil	:	2x3x4 565-AL1/72-ST1A, M2S+46,0N/mm²
Erdseil Luftkabel/ sonstige Belegung	:	2x LWL äquivalent zu 24+-AL1/34-ST1A, dhgl. zu LS
Kettenlänge	:	380-kV: DA = 6.50m (3000N (Mast 070) 380-kV: DA = 6.50m (33kV.00N) (Mast 071-M073)
Seitliche Überhöhung	:	20.12 m rechts — · — · — oder links — — — — aufgenommen

Planfeststellungsunterlage

Aufgestellt
Bayreuth,
TenneT TSO GmbH

07.07.2017

i.V. i.A. Dr.

eqos Energie	Deutschland GmbH Nürnberger Straße 29 D-96148 Baunach Leitungsplanung	Maßstab 1: 2000		Einheit Meter	
			Datum	Name	
01	1. Planänderung	23.11.2015	geka	Bearb.	03.07.2017	geka
02	2. Planänderung	21.11.2016	geka	Gepr.	05.07.2017	pohe
03	Mast 71/71	03.07.2017	geka	Norm	DIN EN 50341-3-4: 01/2011	
				Fachbereich TL		
				TenneT Taking power further		

Zust.	Änderung	Datum	Name	Urspr.