19
WA140-160+0+0

003
WA140° 27.0

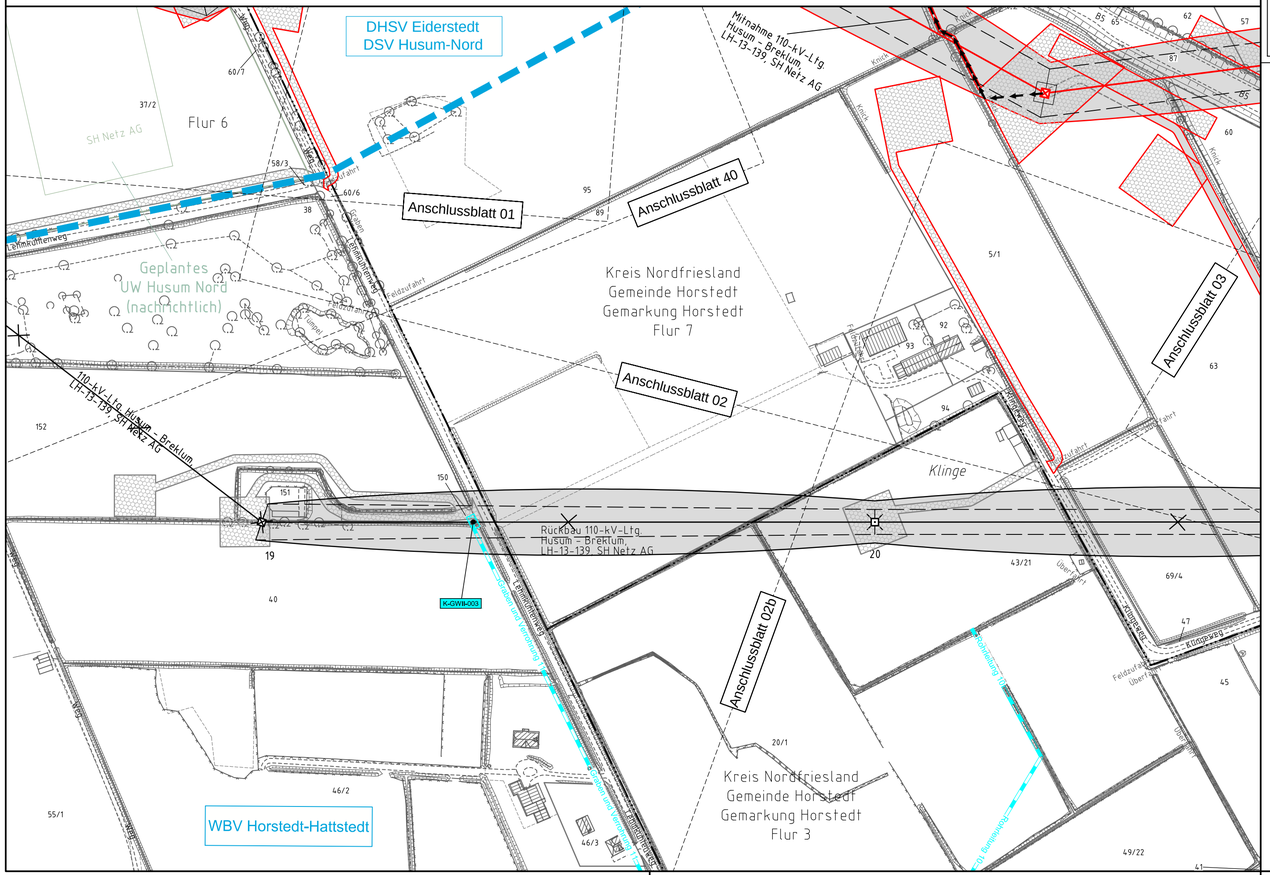

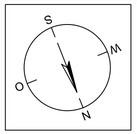

Legende - Fortsetzung:

Entwässerung

Grenze Wasser- und Bodenverband

Anlage Wasser- und Bodenverband, mit Bezeichnung, gemäß DAV, ohne Deiche — Jelstrom

Anlage Wasser- und Bodenverband, mit Bezeichnung, gemäß DAV, Deich — Arlau-Deich, rechtsseitig

Anlage Wasser- und Bodenverband, ohne Bezeichnung, mutmaßliche Trasse auf Basis örtlicher Erhebungen, abschnittsweise (nachrichtlich)

Wasserlauf, offen, benutzt, Ableitung

Wasserlauf, offen, benutzt, Versickerung

Wasserlauf, verrohrt, benutzt, Ableitung

Trasse von fliegenden Schlauchleitungen als Ableitung von Wasserhaltungsanlagen

Durchlass oder Verrohrung, geplant

Rohrleitung, geplant, mit Fließpfeil und Kontrollschacht (vorhanden / geplant)

Gewässerrandstreifen gemäß WHG und LWG (Breite 5 m) bzw. Schutzstreifen gemäß Satzung eines Wasser- und Bodenverbandes (Breite gemäß Satzung)

Laufende Nummer für Anlagen in oder an oberirdischen Gewässern gemäß WHG und LWG bzw. innerhalb von Gewässerrandstreifen gemäß WHG und LWG bzw. innerhalb von Schutzstreifen gemäß Satzung eines Wasser- und Bodenverbandes, mit Referenzpunkt — K-GWII-001

Deichschutzstreifen gemäß LWG

Laufende Nummer für Anlagen auf oder über Deichen gemäß LWG, mit Referenzpunkt — K-DS-001

Benutzungsumfang von Entwässerungseinrichtungen, landwirtschaftlichen Entwässerungssystemen oder oberirdischen Gewässern gemäß WHG

Bezeichnung Übergabe-/ Einleitungsstelle: E 001

Abflussszenarien

Mast-Nr.		001
Nr.	$Q_{ü}$ [l/s]	$Q_{ü}$ [m³]
1	6.0	25
2	5.0	13.000
3	11.0	13.525

Bei Übergabestelle: Abschlagsmenge, maximal
Bei Einleitungsstelle: Einleitungsmenge, maximal

Bei Übergabestelle: Abschlagsmenge, gesamt
Bei Einleitungsstelle: Einleitungsmenge, gesamt

Die geografische Lage von Grundwasserentnahmestellen ist gleichzusetzen mit den Standorten von geplanten Wasserhaltungsanlagen, die wiederum gleichzusetzen sind mit den Standorten von geplanten Masten.

Übersicht Blattschnitte siehe Anlage 2 der PFU.

380-kV-Ltg. Husum Nord – Niebüll Ost

LH-13-321

Lageplan
Wasserwirtschaftliche Maßnahmen

Mast Nr. 003

Legende:

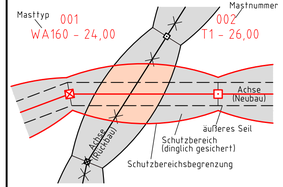

86 Flurstücksnummer
Abspannmast
Tragmast

Grenzen:

Kreis
Stadt/Gem.
Gemarkung
Flur
Flurstück
Verfahren

Rechtserwerb:

dauerhafte Flächeninanspruchnahme durch 380-kV-Ltg. "dingliche Sicherung"
bauzeitliche Flächeninanspruchnahme durch Neubau 380-kV-Ltg.
bestehende "dingliche Sicherung" durch 110-kV-Ltg. (entfällt)
bauzeitliche Flächeninanspruchnahme durch Rückbau 110-kV-Ltg.
bestehende "dingliche Sicherung" 110-kV-Ltg./dauerhafte Flächeninanspruchnahme durch Neubau
bauzeitliche Flächeninanspruchnahme durch Provisoriumsportal 110-kV-Ltg.

Planfeststellungsunterlage

Aufgestellt
Bayreuth,
TenneT TSO GmbH

15.01.2016

i.V. i.A.

Lindemann + Ulrich Ingenieure GmbH & Co. KG
Elsterblitz-Dose-Straße 22
25554 Wilster
Tel. 04823 / 922 49-0
Fax 04823 / 922 49-11

Maßstab 1 : 2000
Einheit Meter

	Datum	Name
Bearb.	15.01.2016	Neumann
Gepr.	15.01.2016	Mayer
Norm	DIN EN 50341-3-4, 01/2011	
Fachbereich TL		

Zust.	Änderung	Datum	Name
Urspr.:			

Kartengrundlage © GeoBasis-DE/LVermGeo SH (www.LVermGeoSH.schleswig-holstein.de)