

POR
380-kV UW Audorf
/DA

-174.01-

001a
WA120-48.00
DA/

-288.92-

002a
WA160-48.00
DA/

003
T
VK

-265.87-
ES/LWL mit Vogelschutzmarkern

004
WA160-180
DA/

4.4A


4.4B

8.1


Richtfunkstrecke

8.1

Richtfunkstrecke

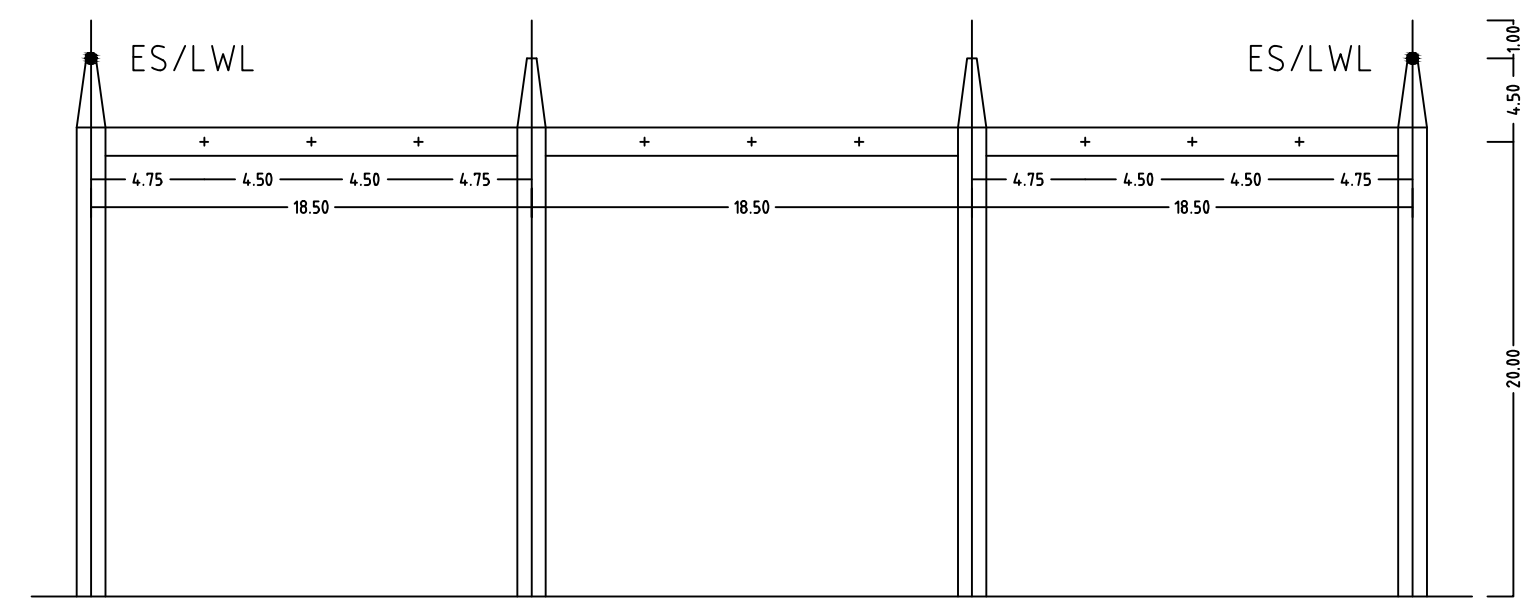


380-kV UW Audorf

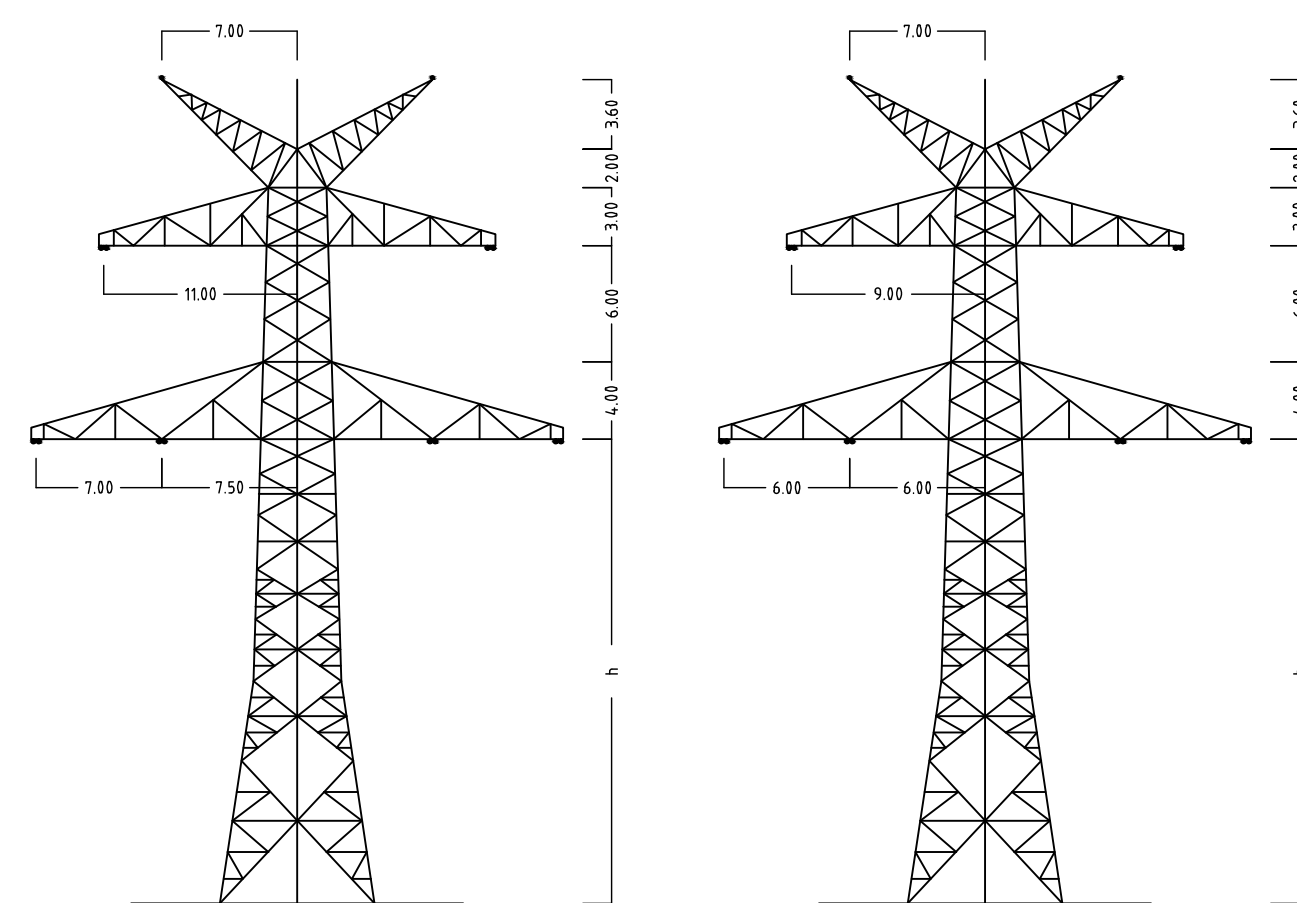







Mast Nr. 1a

Mast Nr. 2a

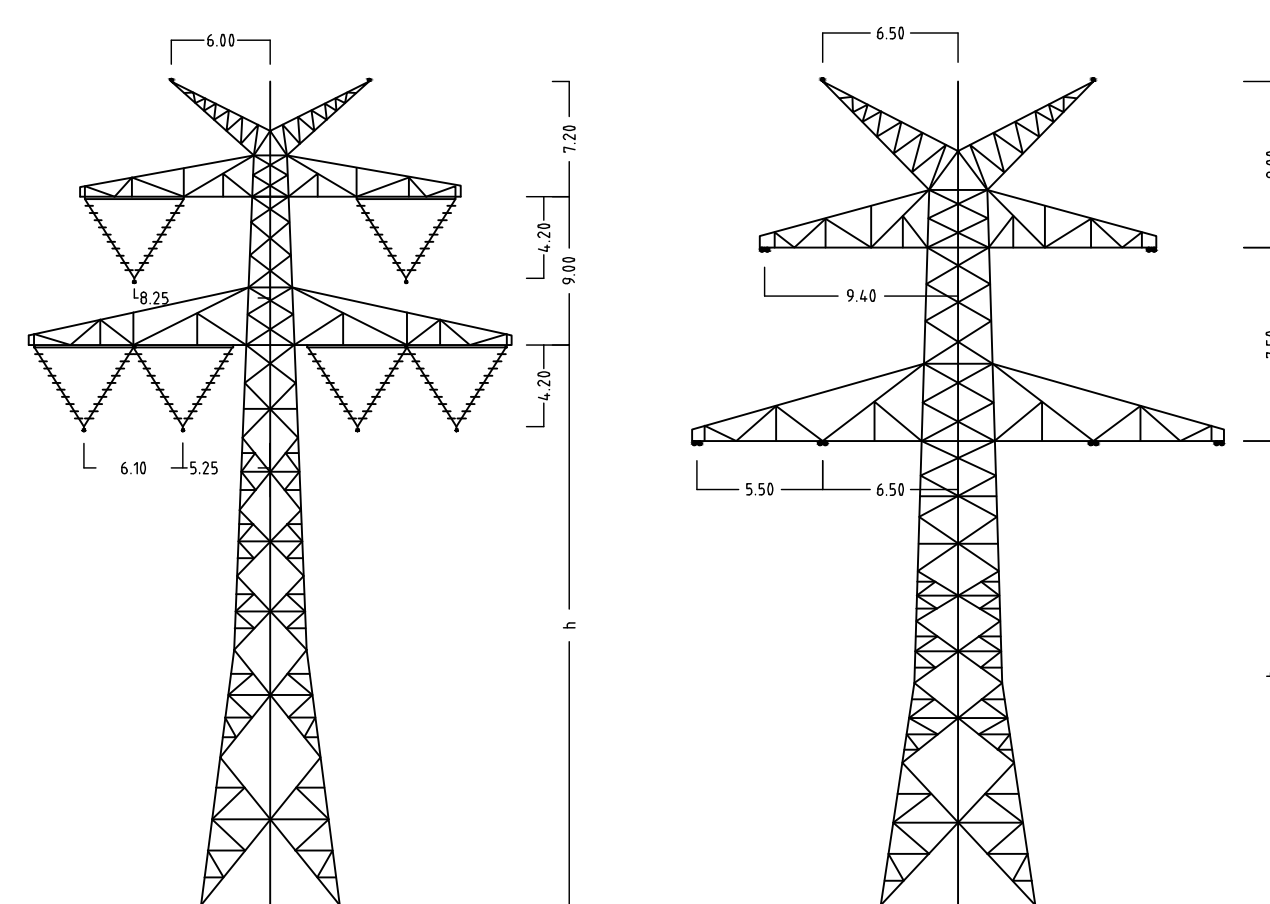

Mast Nr. 3

Mast Nr. 4

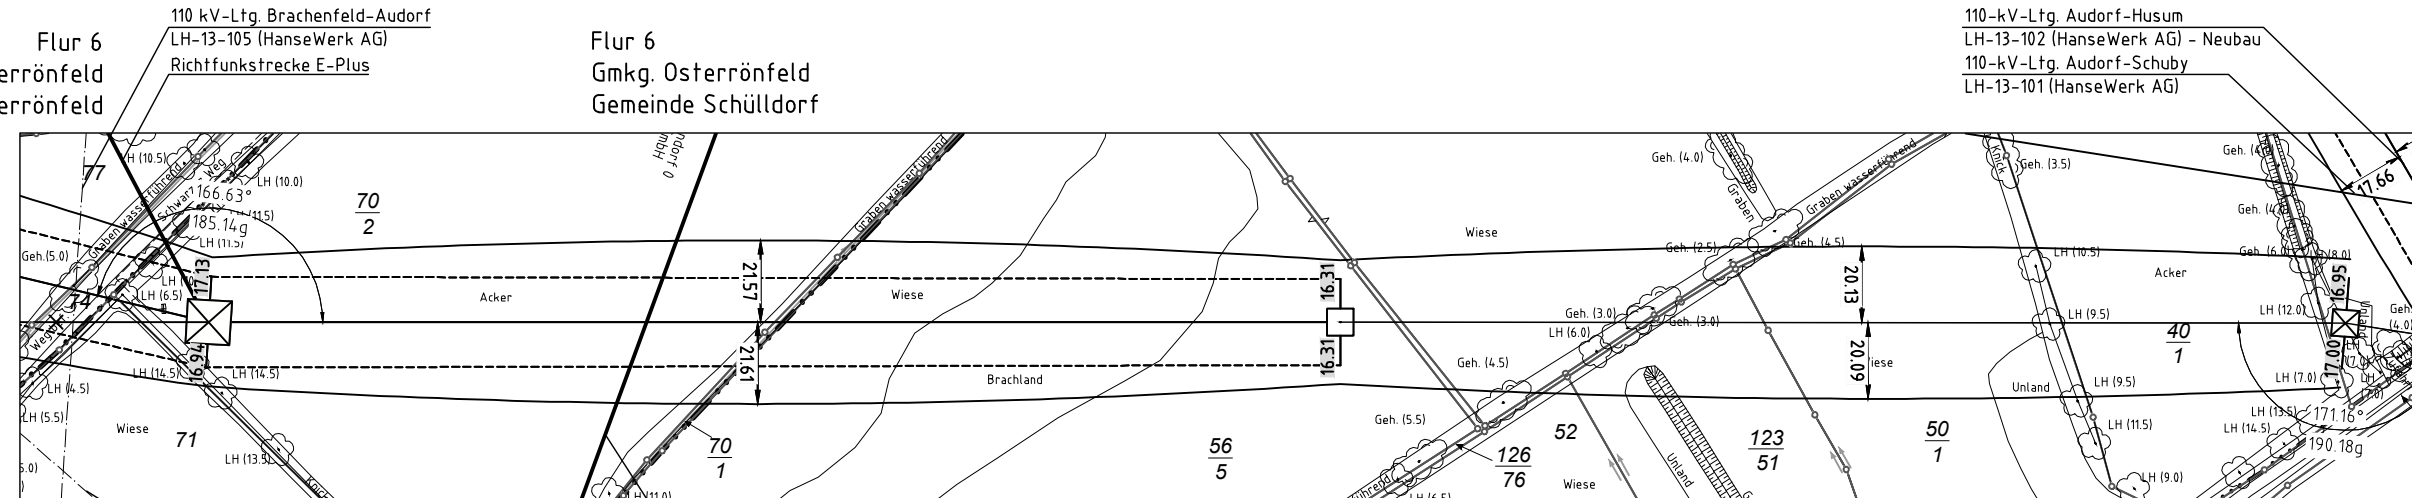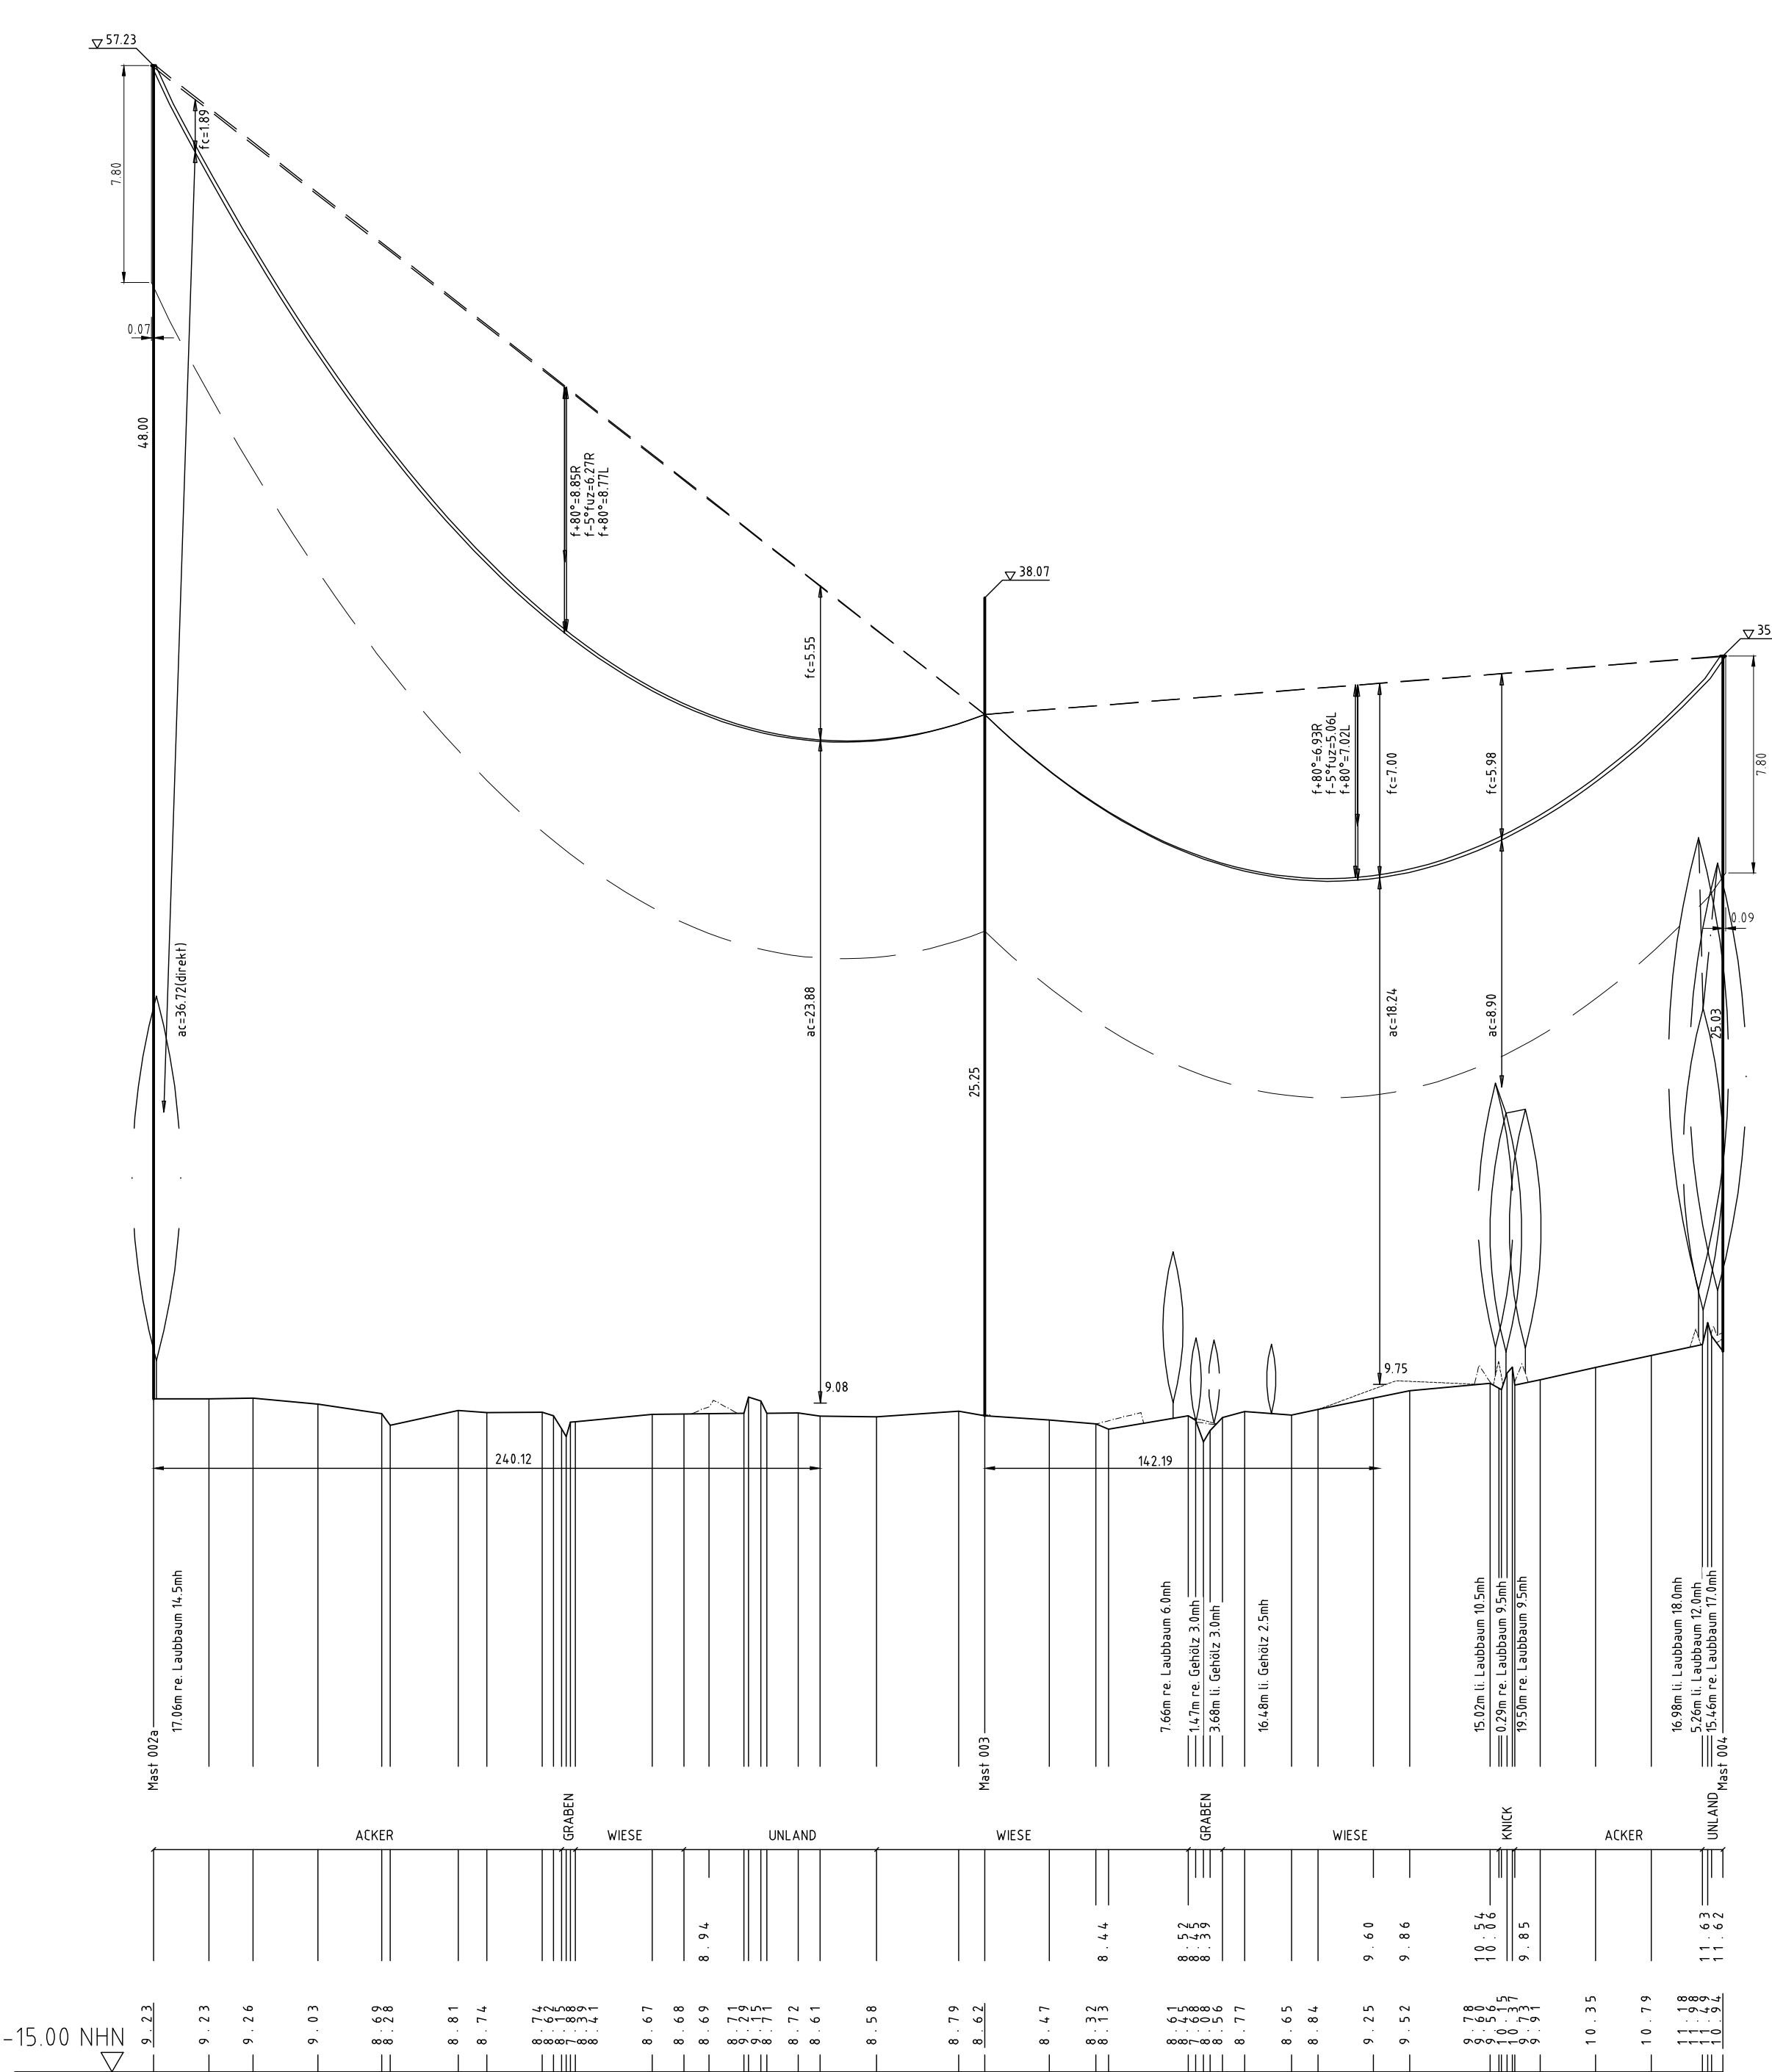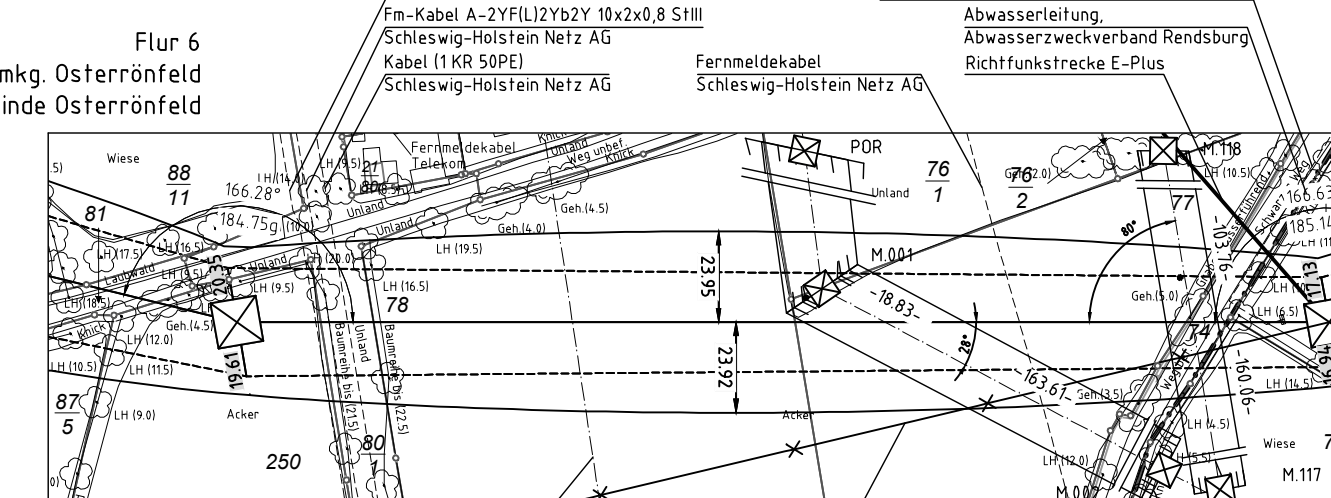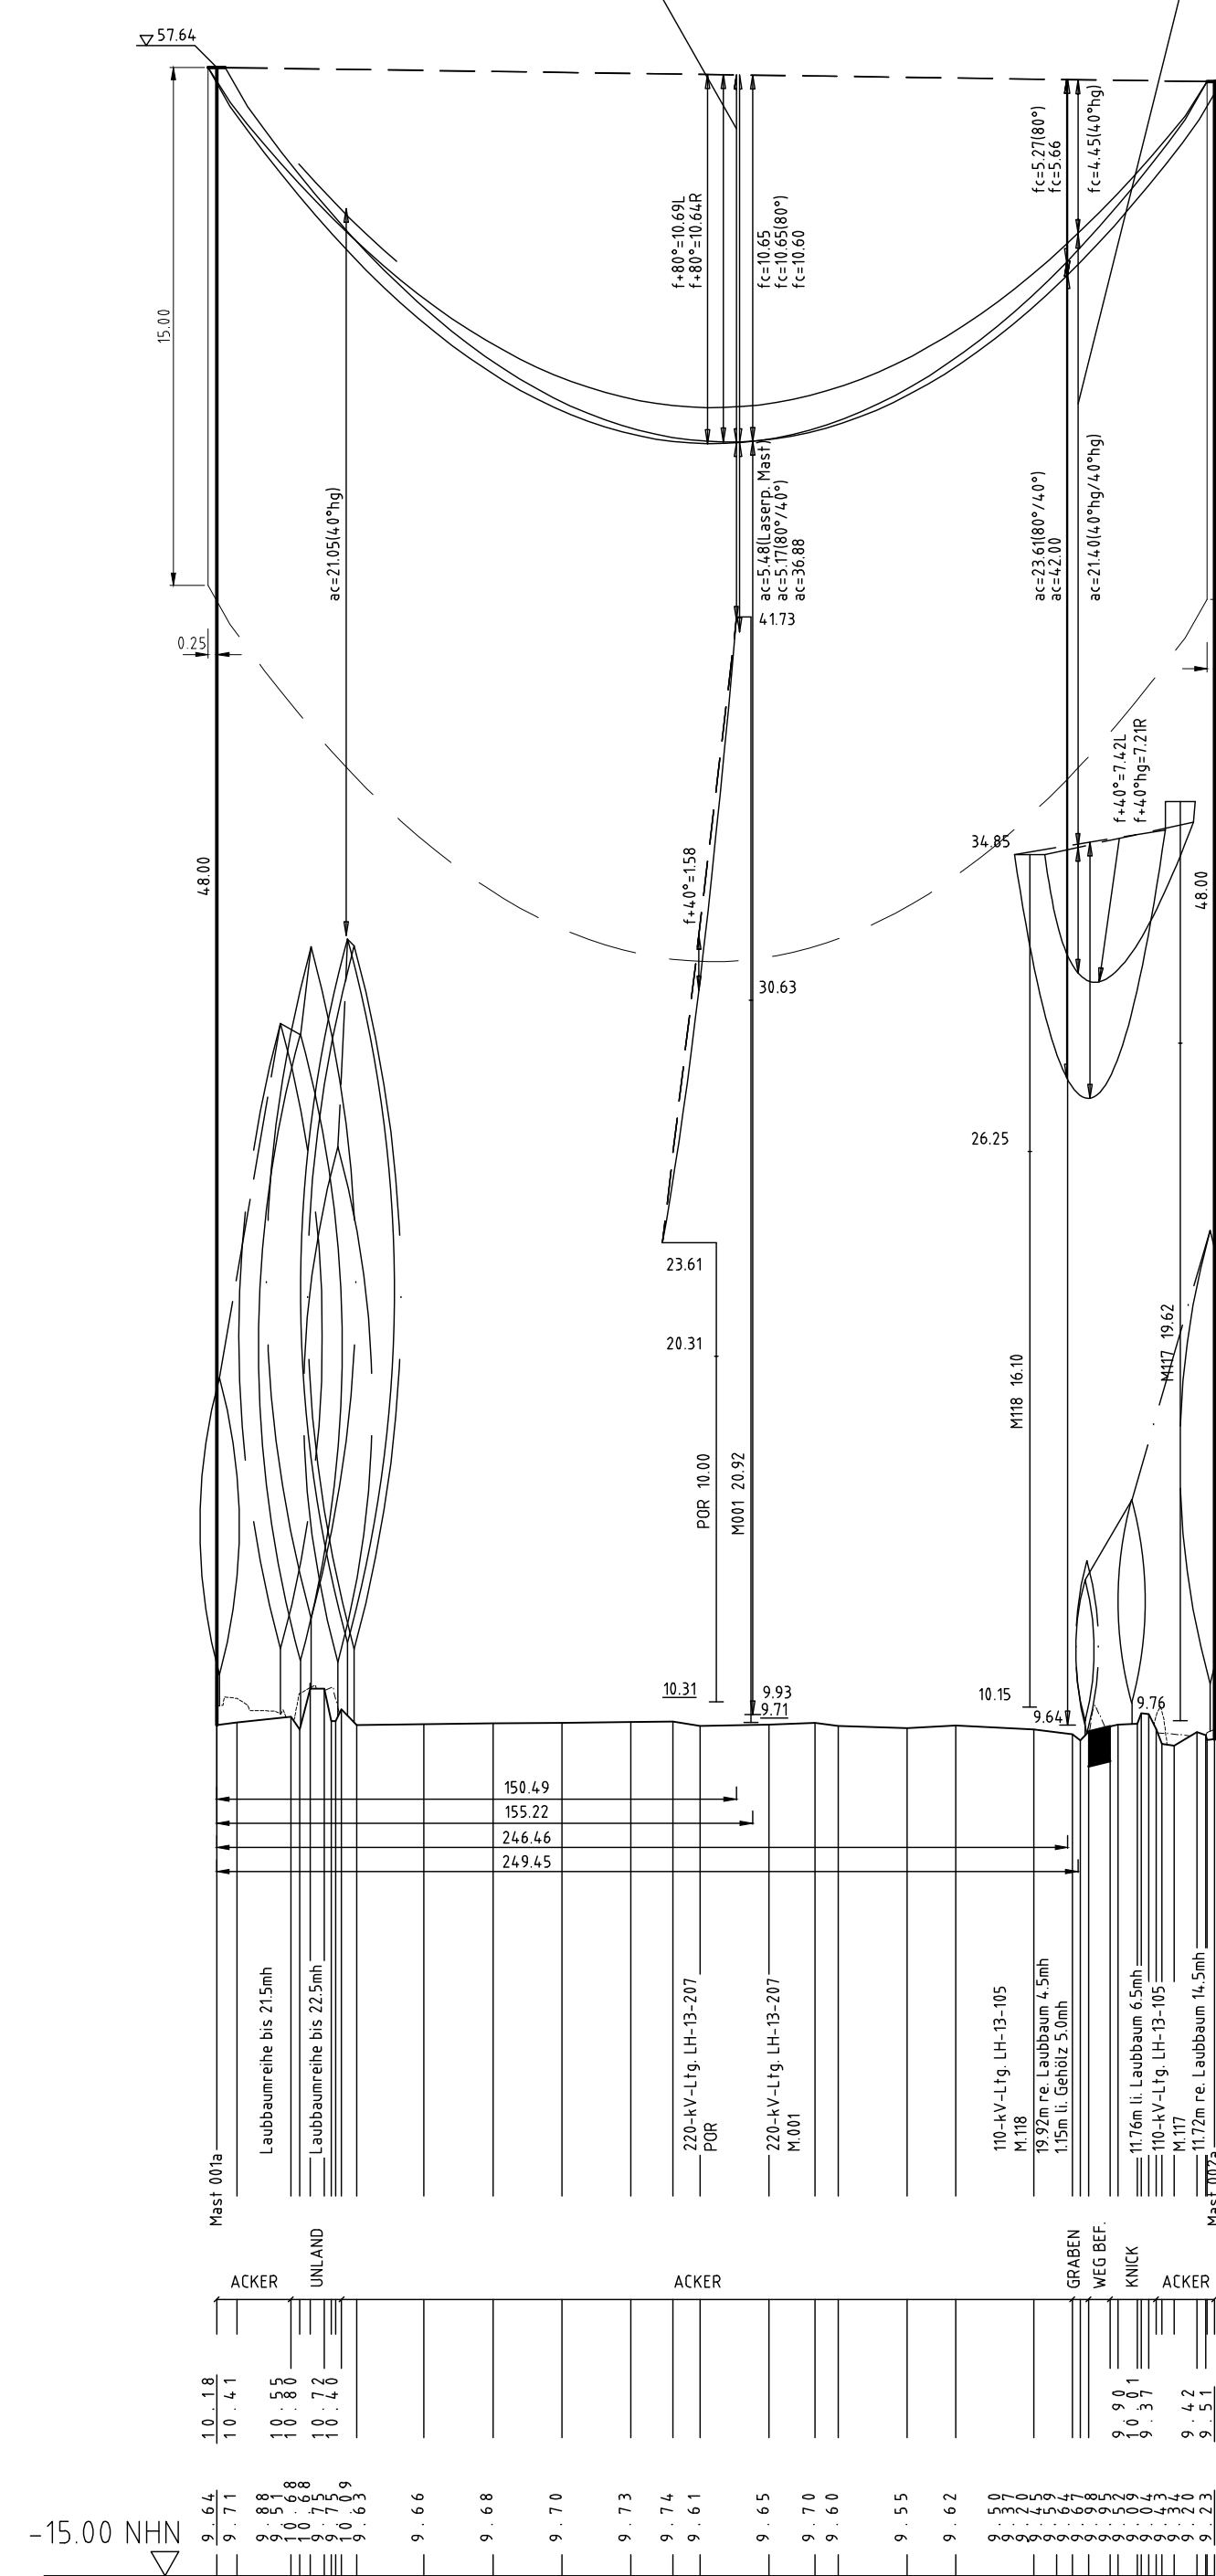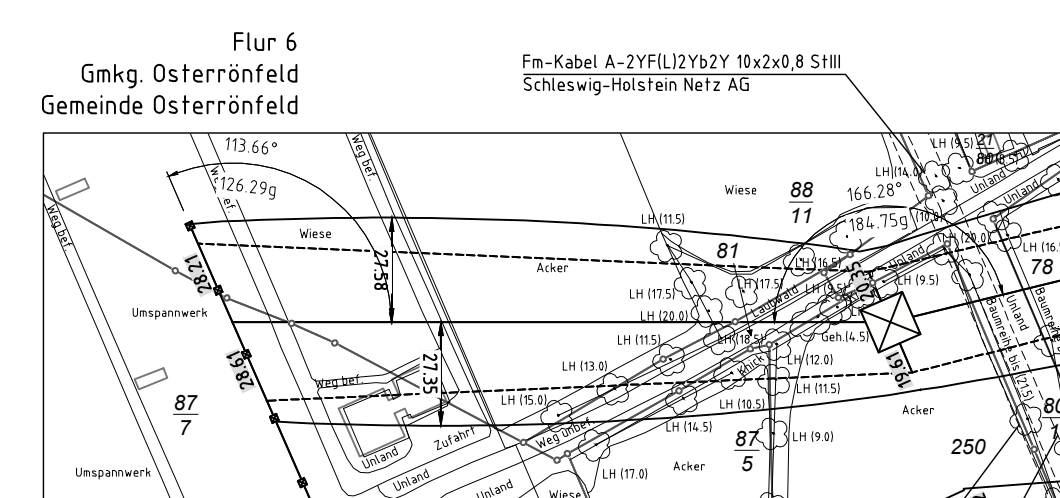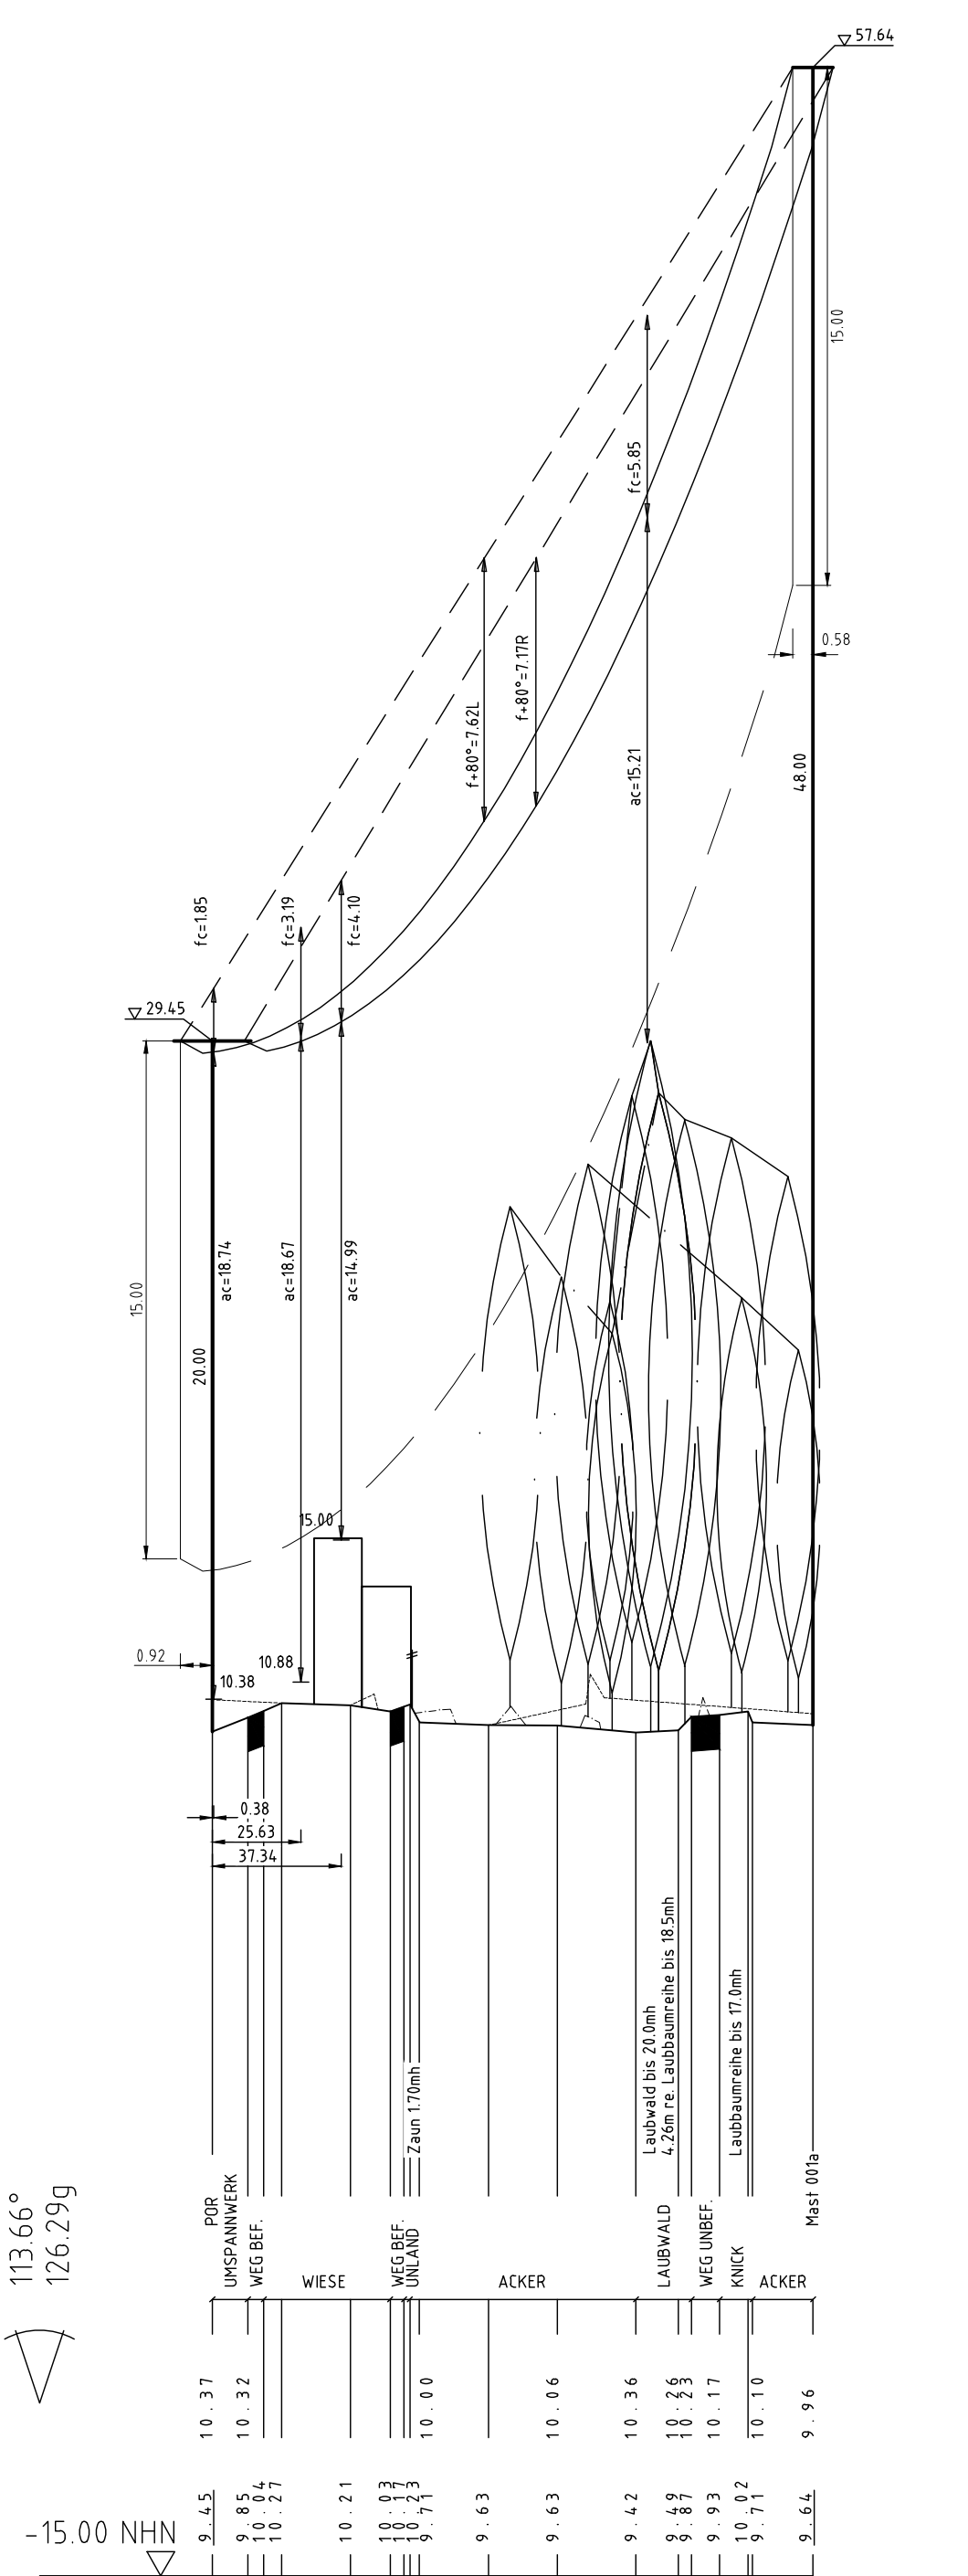

380-kV-Ltg. Audorf - Flensburg Nr. 324

Längenprofil

Neuplanung

POR Audorf - Mast Nr. 4 (380-kV-Ltg. Nr.305)

Maßstab

der Längen 1: 2000

der Höhen 1: 200

DIN VDE-Bestimmung

Maßstab

der Längen 1: 2000

der Höhen 1: 200

DIN VDE-Bestimmung

Maßstab

der Längen 1: 2000

der Höhen 1: 200