


Übersicht

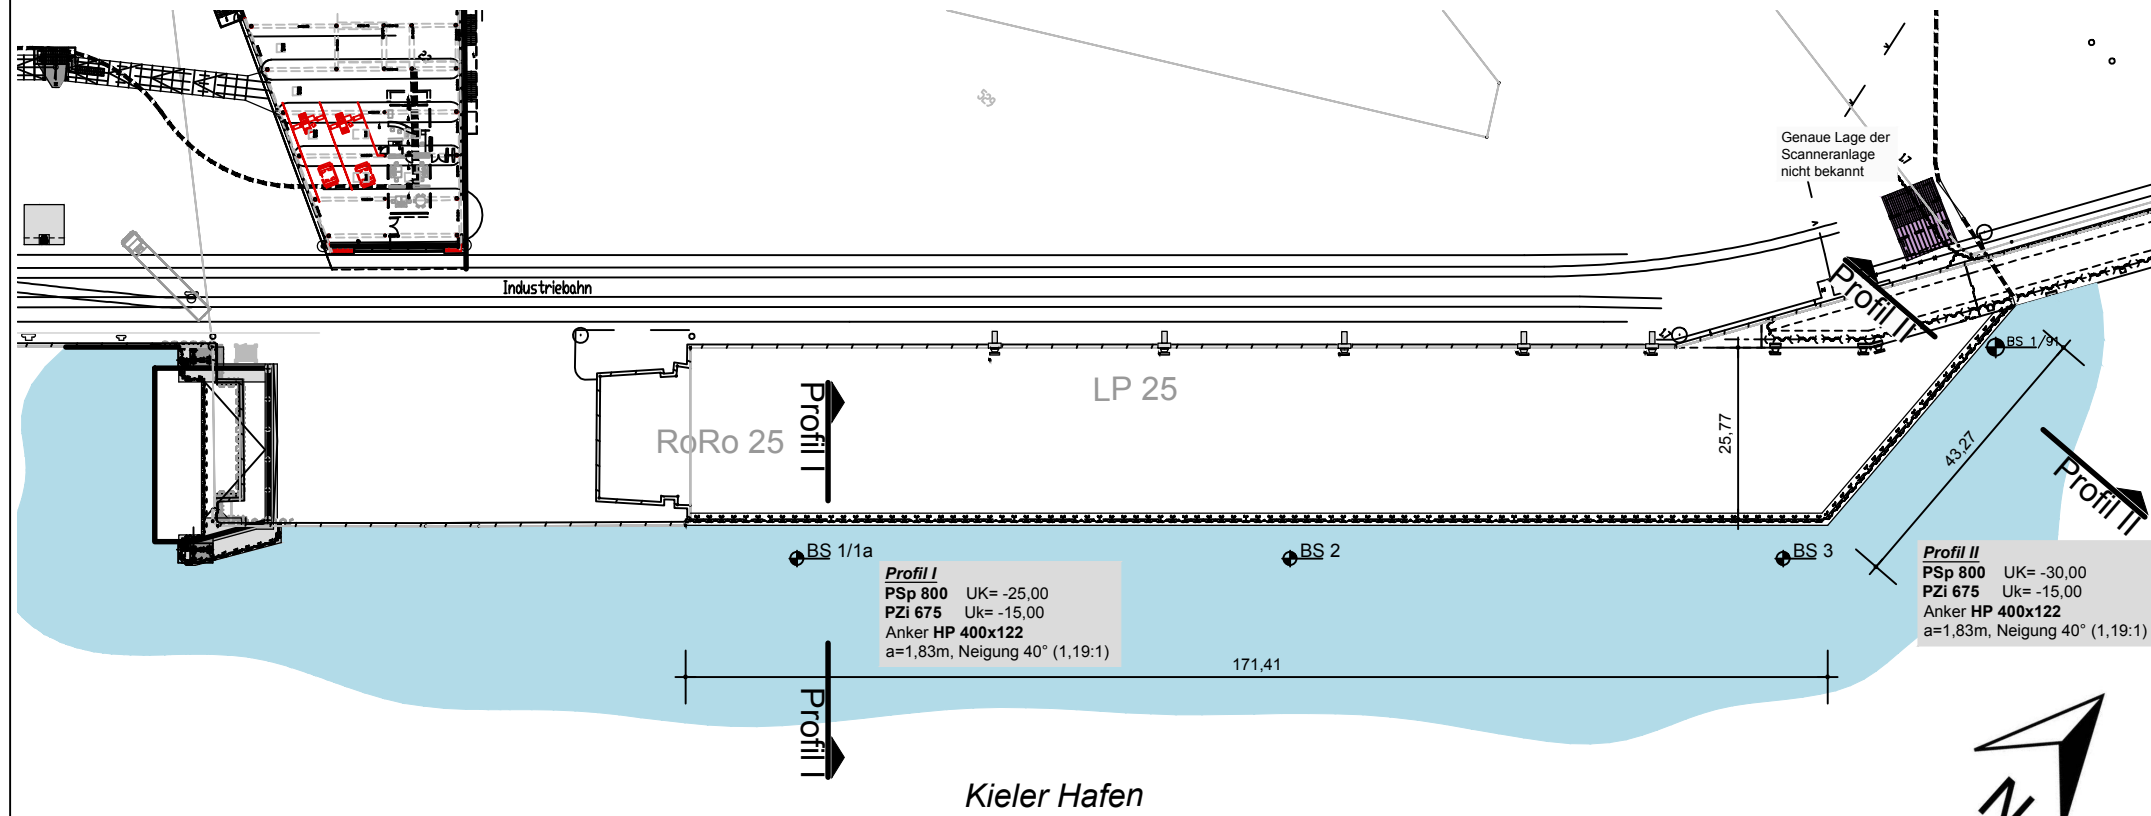


Planfeststellungsverfahren Nord-Ost Erweiterung Schwedenkai Kiel


Plan 5: Querschnitte




Profil I

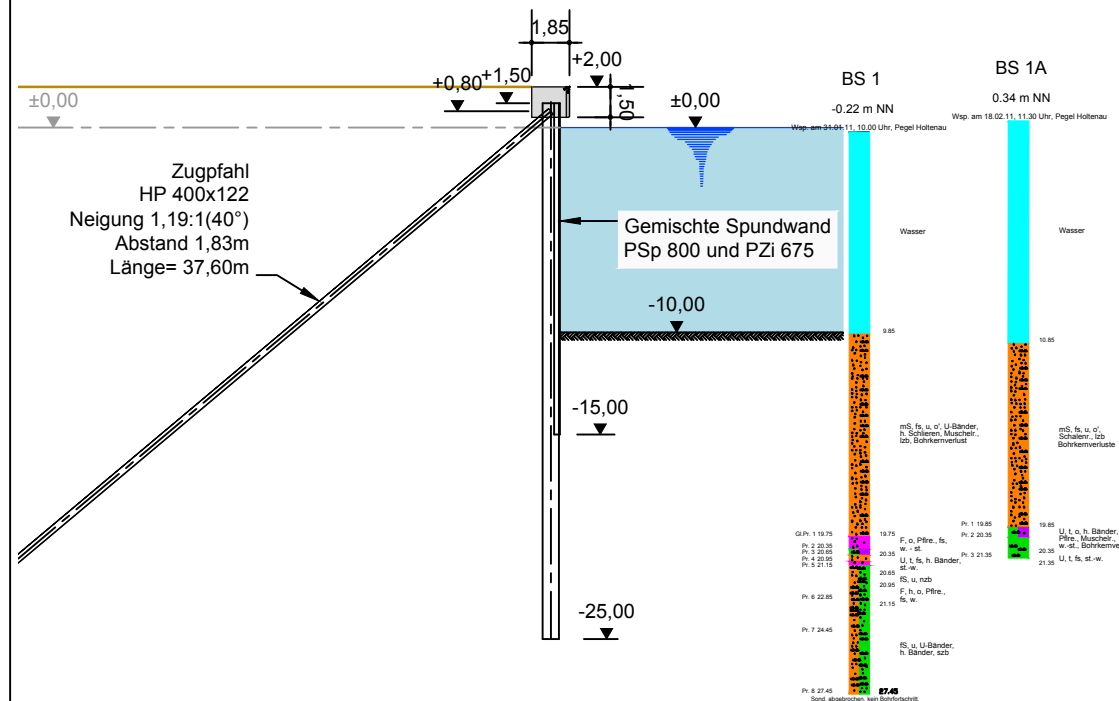

Profil II

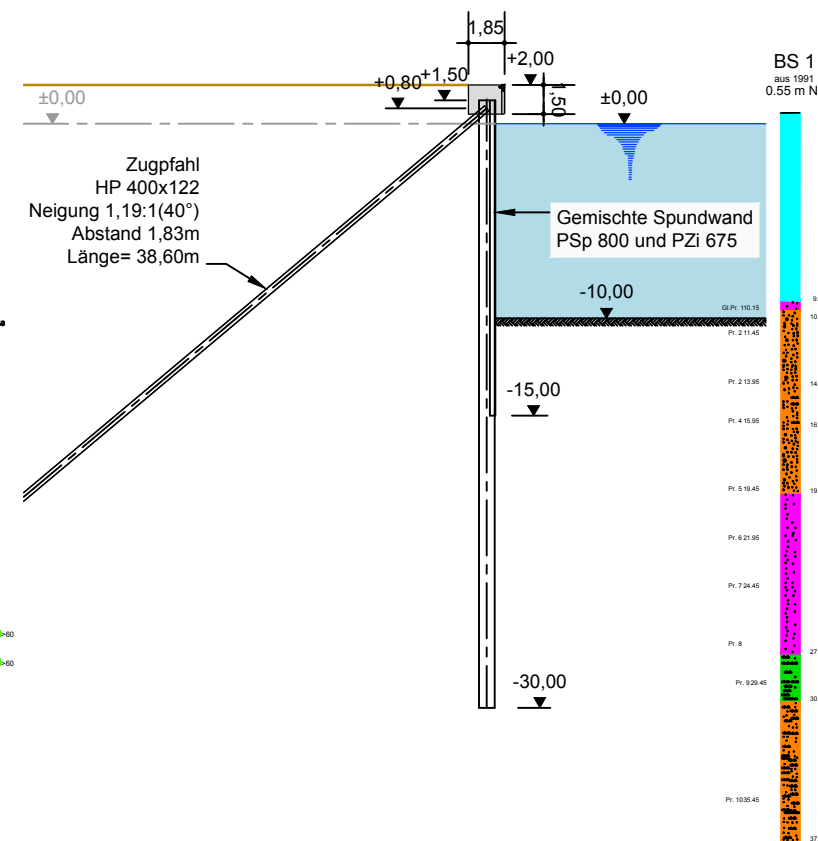

Index	Datum	Art der Änderung	bearbeitet	geprüft



PORT OF KIEL
SEEHAFEN KIEL GmbH & Co. KG
Schwedenkai 1, 24103 Kiel, Germany

Auftraggeber SEEHAFEN KIEL GmbH & Co. KG	
Datum 24.01.2017	Unterschrift
Genehmigungsbehörde	
Datum	Unterschrift
Bauvorhaben	- ENTWURFSPLAN -
Darstellung	Datum: 24.01.2017
Lageplan und Querschnitte	gezeichnet: Knoop-Otte
	geprüft:
	Maßstab: /.
Planaufsteller	Datum: 24.01.2017
Blattformat A3	gezeichnet: Knoop-Otte
	geprüft:
Zeichnungs-Nr.: SWK-LP25-FLÄ-LG-QS-SK	

Planaufsteller ITT - Port Consult GmbH
Rübenaast 9
D - 24235 Laboe
Fon +49(0) 4343 49 60 63
E-Mail: info@itt-portconsult.com