

Zeichenerklärung

Planung

Grunderwerb

5

1541 m²
(4597 m²)

367 m²

262 m²

Fläche der Bundesrepublik Deutschland
(Bundesstraßenverwaltung)

Farbe des jeweiligen Eigentümers

lfd. Nr. des Eigentümers
gemäß Grunderwerbsverzeichnis

Erwerbsfläche
(Flurstücksgröße)

vorübergehend in Anspruch zu
nehmende Fläche

dauernd zu beschränkende Fläche

Fernmeldekabeltrasse (Autobahn)

Rückbaufläche

Baustraße/
Baustelleneinrichtungsfläche

Verkehrszeichenbrücke

Kragarm

Wildschutzzaun

Zaun

Lärm Wildschutzwand

Baufeldgrenze

Flurstücksgrenze

Flurgrenze

Gemarkungsgrenze

Gemeindegrenze

Vermessung

geplanter Gebäudeabbruch


Die Flächen des Grunderwerbes wurden grafisch ermittelt.
Die Grunderwerbspläne sind nur in Korrespondenz mit dem
Grunderwerbsverzeichnis zu verwenden.

Versorgungseinrichtungen

vorhanden	geplant	
		Trinkwasserleitung
		Gasleitung
		E-Freileitung
		E-Leitung
		Fernmeldeleitung
		Schmutzwasserleitung
		Leitung Straßenbeleuchtung
		Fernheizleitung

Entwässerung

vorhanden	geplant	
		Regenwasserleitung DN 300 mit Angabe von Fließrichtung, Länge und Gefälle
		Kontrollschacht Drain mit Drainageleitung
		Straßenablauf mit Anschlussleitung
		Prüfschacht
		Ablaufschacht
		Rohrdurchlass mit Böschungstück
		Rechteckdurchlass mit Endbauwerk

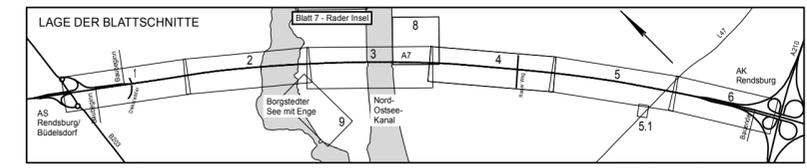

Höhensystem: DHHN92 HS 160 Lagesystem: ETRS89-UTM32N LS 489

	Datum	Name	Unterschrift
bearbeitet	03/2019	Müller Forbringer	
gezeichnet	03/2019	Müller Forbringer	
geprüft	03/2019	Baumann	

Schübler-Plan
Ingenieurgesellschaft mbH
Greifswalder Straße 80 A
10405 Berlin
Tel. 030/42 106-0
Fax. 030/42 106-301

Berlin, 03/2019 i. V. ppa. Geschäftsführer

Projektnummer: 80154111
Blattgröße: 95,0cm x 29,7cm = 0,282 m²

DEGES
Deutsche Einheit Fernstraßenplanungs- und -bau GmbH
Zimmerstraße 54
10117 Berlin
Telefon: 0 30 - 202 43-0
Telefax: 0 30 - 202 43-291
www.deges.de

	Datum	Name	Unterschrift
bearbeitet	04.04.2019	Nolte	gez. Nolte
geprüft	10.04.2019	Bühner	gez. Bühner

Nr.	Art der Änderung	Datum	Zeichen

Feststellungsunterlage

Straßenbauverwaltung Schleswig - Holstein	Straße: A 7 Abschn.-Nr.: 080 (NK 1624 001) 080 (NK 1624 002)	Unterlage / Blatt-Nr.: 10.1 / 9 Grunderwerbsplan Bau-km 1+450 bis 2+450 Maßstab: 1:1000
--	--	--

Station: von km 0,2 bis km 5,5

A 7 Ersatzbauwerk Rader Hochbrücke

einschließlich sechsstreifiger Erweiterung
AS Rendsburg/Büdelndorf - AK Rendsburg

aufgestellt:
Berlin, 15.04.2019

i.A. gez. Schönherr

DEGES
Deutsche Einheit Fernstraßenplanungs- und -bau GmbH