


T:\02\_PROJEKTE\1511\_Rader\_Hochbrücke\_UVS\_LBP03\_CAD\02\_LBP\1511\_LBP\_Maßnahmen\_Ökokonto\_und\_ext\_Deckblatt.dwg-Blatt\_12\_Olendielsau\_1000\_06.März.2020

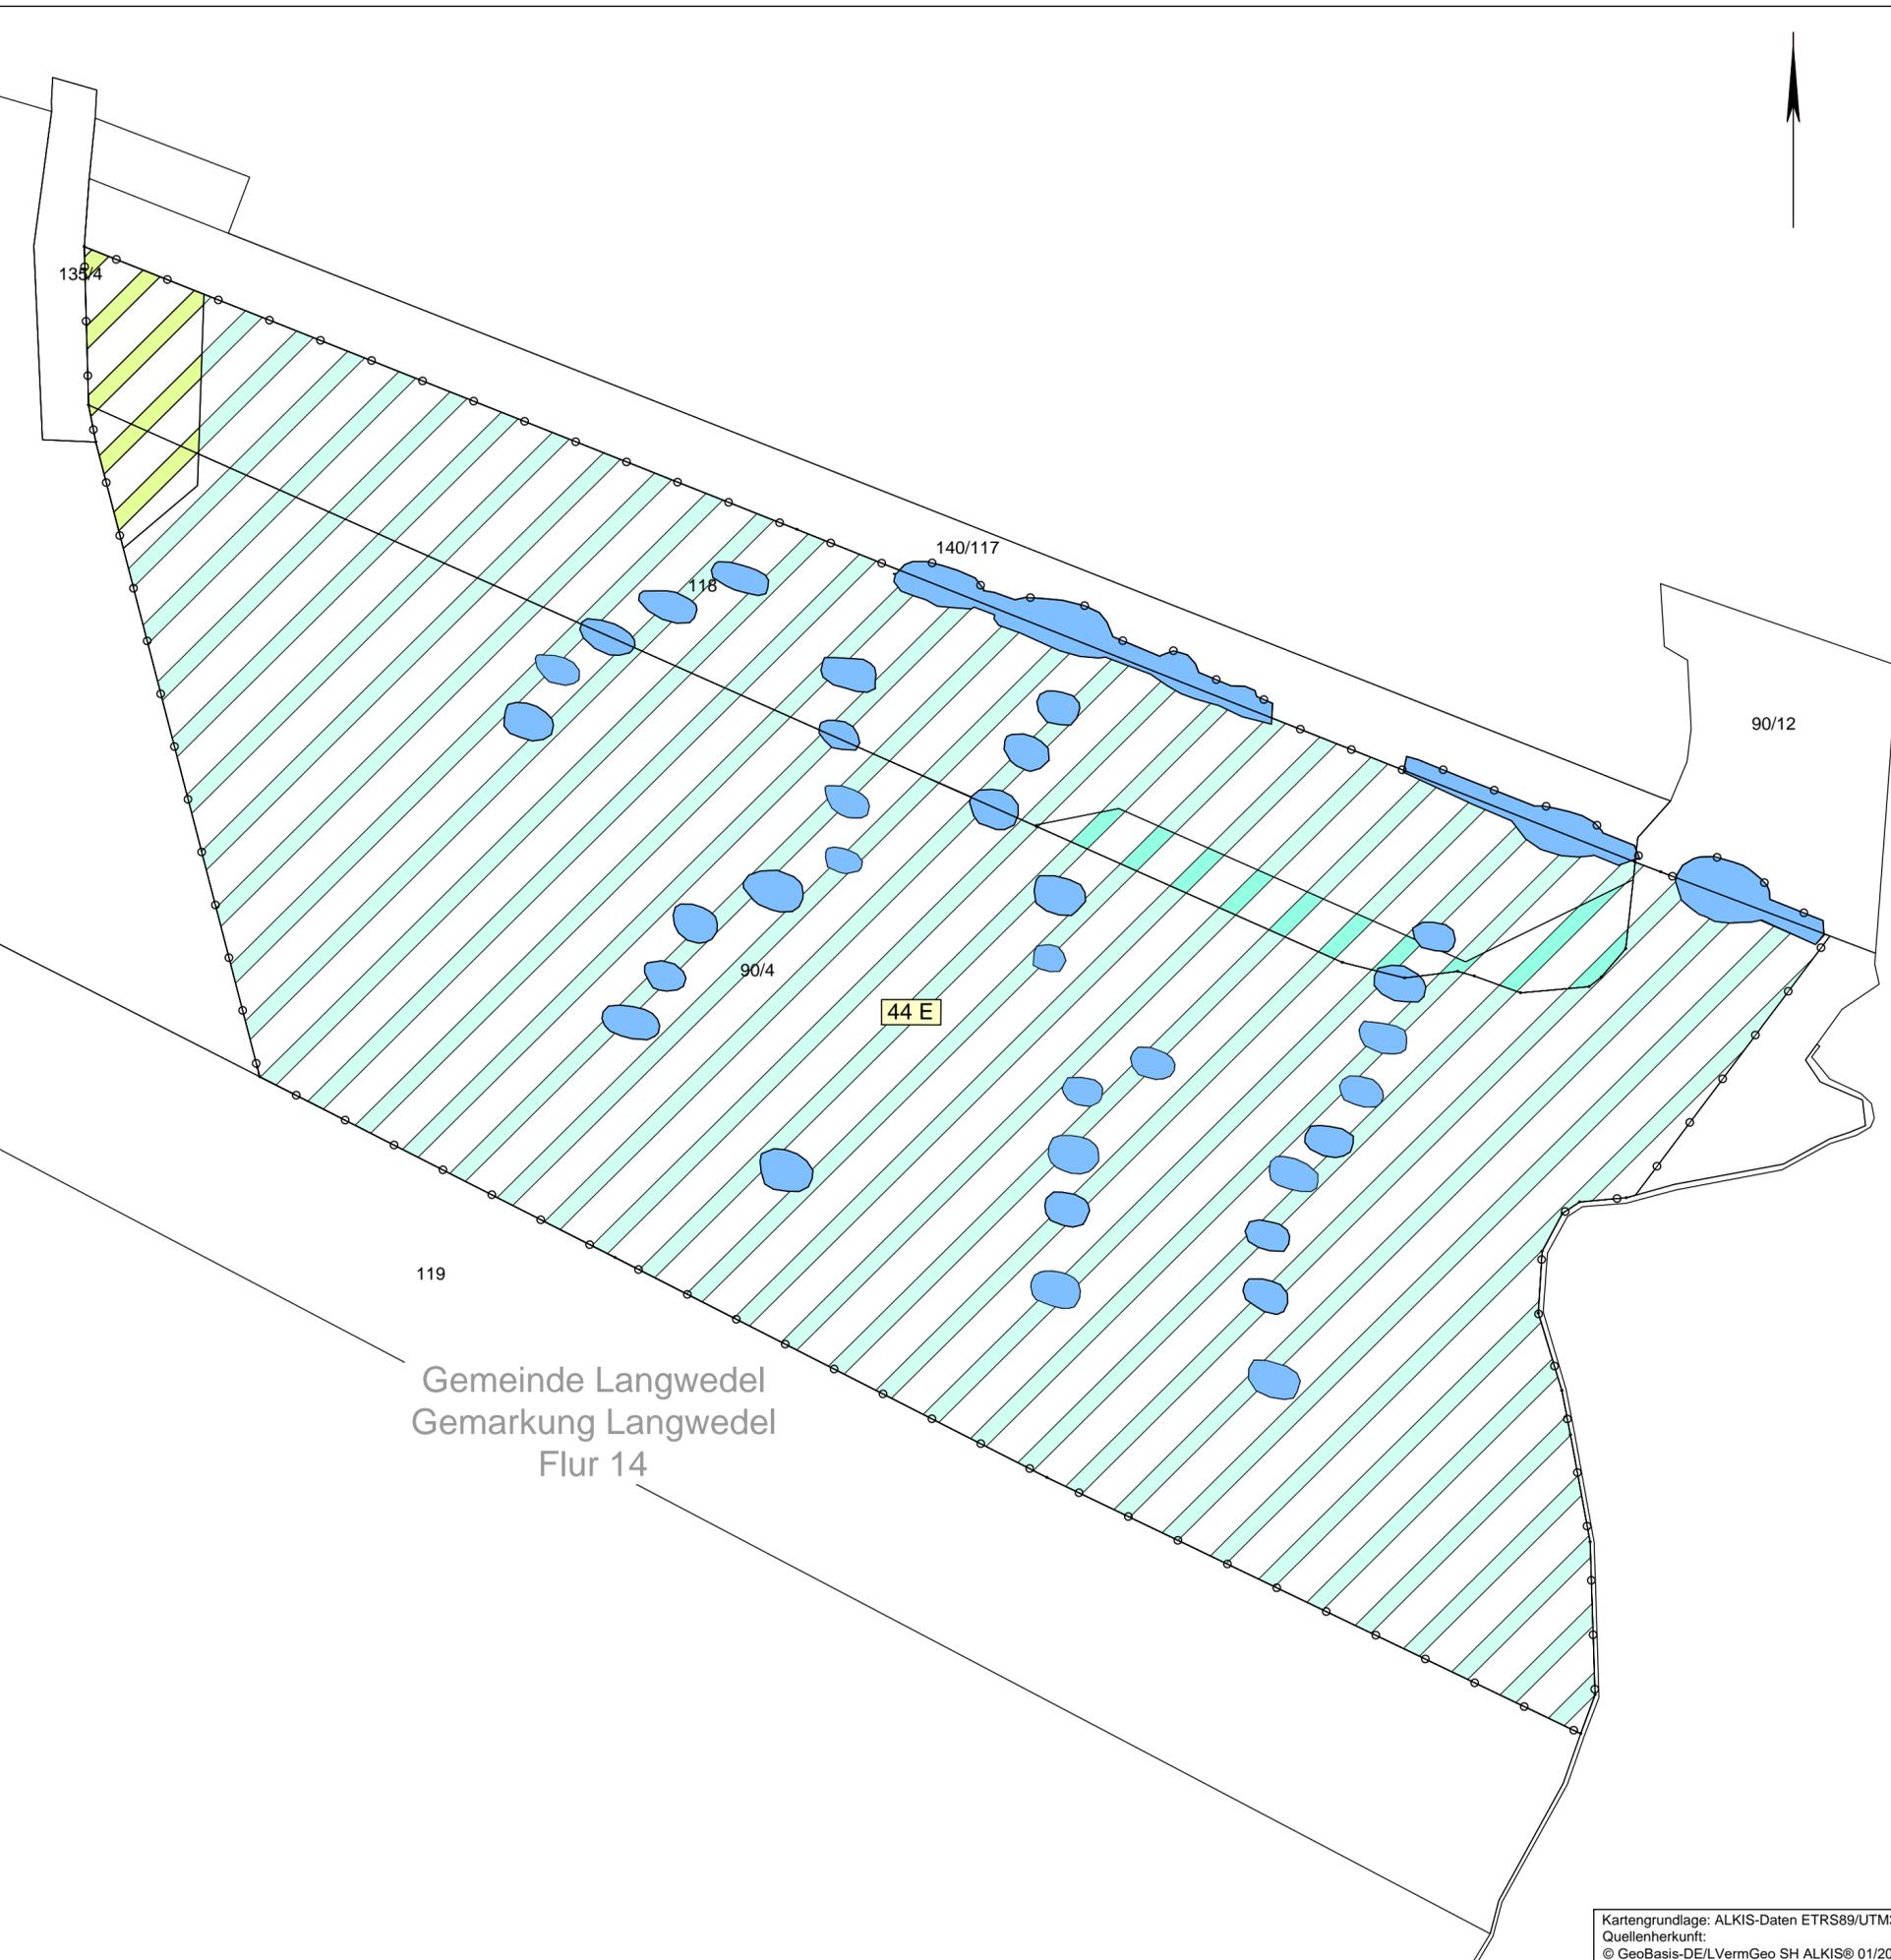

Gemeinde Langwedel  
Gemarkung Langwedel  
Flur 14

Kartengrundlage: ALKIS-Daten ETRS89/UTM32  
Quellenherkunft:  
© GeoBasis-DE/LVermGeo SH ALKIS© 01/2020

### ZEICHENERKLÄRUNG

- Maßnahmen**
-  Entwicklung von Trockenrasen/Extensivgrünland
  -  Gruppen
  -  Entwicklung von nährstoffreichem Nassgrünland
  -  Entwicklung von nährstoffreichem Nassgrünland/ mesophilem Grünland feuchter Standorte

Die Erläuterung der Biotoptypen und Maßnahmennummern mit Beschreibung ist Unterlage 9.2 Blatt 0 zu entnehmen

**Maßnahmenkennung**

<b>1 2 A</b>	<b>Erläuterung Maßnahmentyp</b>
Maßnahmentyp	A Ausgleichsmaßnahme
Nr. Einzelmaßnahme	E Ersatzmaßnahme
Nr. Komplexmaßnahme	

**Maßnahmennummer und Beschreibung**

**44 E** Ökokonto 01-3 „Olendielsau 3“

**Sonstiges**

 Abgrenzung der Fläche des Ökokontos Blatt 7 - Rader Insel

Im Anhang 1 zum LBP befinden sich die Entwicklungskonzepte zu den Ökokontoflächen

Höhensystem: NHN HST 160

Lagesystem: ETRS89-UTM32N

 An der Untertrave 17 23552 Lübeck Fon 0451. 79882-0 Fax 0451. 79882-22 info@tgp-la.de Trüper Godesen Partner mbB Landschaftsarchitekten BDLA		<b>Datum</b>	<b>Name</b>	<b>Unterschrift</b>
	bearbeitet	03/2020	Mehrens	
	gezeichnet	03/2020	Pieper-Simon	
	geprüft	03/2020	Hermanns	
Projektnummer: 1511 Blattgröße: 59,0 x 59,4				

### DEGES

Deutsche Einheit Fernstraßenplanungs- und -bau GmbH  
 Zimmerstraße 54  
 10117 Berlin  
 Telefon: 0 30 - 202 43-0  
 Telefax: 0 30 - 202 43-291  
 www.deges.de

	<b>Datum</b>	<b>Name</b>	<b>Unterschrift</b>
bearbeitet	16.03.2020	Möller	gez. Möller
geprüft	20.03.2020	Müller	gez. Müller

1	Zusätzliches Maßnahmenblatt	10.03.2020	PS
Nr.	Art der Änderung	Datum	Zeichen

## Feststellungsunterlage

Straßenbauverwaltung Schleswig - Holstein  Schleswig-Holstein Ministerium für Wirtschaft, Verkehr, Arbeit, Technologie und Tourismus	Straße: A 7 Abschn.-Nr.: 080 (NK 1624 001) 080 (NK 1624 002) Station: von km 0,2 bis km 5,5	Unterlage / Blatt-Nr. : 9.2 / 12 Maßnahmenplan Ökokonto Olendielsau Maßstab: 1:1.000
---	---	---

### A 7 Ersatzbauwerk Rader Hochbrücke

einschließlich sechsstreifiger Erweiterung  
 AS Rendsburg/Büdelndorf - AK Rendsburg

**DECKBLATT**  
 aufgestellt:  
 Berlin, 24.03.2020  
 i. A. gez. Schönherr  
 DEGES  
 Deutsche Einheit Fernstraßenplanungs- und -bau GmbH