Gemeinde Borgstedt
Gemarkung Borgstedt
Flur 2
Anschluss Blatt 10
110 kV Bahnstrom, DB Energie
110 kV Leitung Audorf-Schuby, Schleswig-Holstein Netz AG
Fernmeldeleitung, Trasse Telekom
Richtung Flensburg
Gemeinde Borgstedt
Gemarkung Lehmbek
Flur 4
Beginn der Baustrecke linke RF
Bau-km 0-061,153
Ende der Baustrecke Wirtschaftsweg Dieksredder bei Bau-km 0+130,805 Anpassung an Bestand
Verziehung von auf Länge von
Einleitstelle 13: nur Notüberlauf Durchlass
Graben IIc
Baustraße
Einleitstelle 3: theoretisch max Q= 87,02 l/s Grundwasser
380-kV-Freileitung TenneT, (Audorf - Jardelund)
Beginn Lärm-/Windschutzwand Bau-km 0+392,450
220 kV Leitung, TenneT
380 kV
220 kV
Mittelstreifenüberfahrt
Richtung Hamburg
0+450,0
Anschluss Blatt 2
A 7 Richtungsfahrbahn Hamburg - Flensburg
A 7 Richtungsfahrbahn Flensburg - Hamburg
FM Kabel, LBV-SH
Energiekabel, LBV-SH
Kabelschutzrohr, LBV-SH
Durchpressung, LBV-SH
Anschluss an das vorh. FM-Kabel
VM 2a 58,193
Fernmeldeleitung, Trasse Telekom
Niederspannungsleitung, A150, SH-Netz AG
lA = 250 m
Verziehung von 0,25 m auf Länge von 50 m
0-514,109
0-274,776
0-264,109
0-214,109
0-024,776
Beginn der Baustrecke rechte RF
Bau-km 0-297,203
Beginn der Baustrecke Wirtschaftsweg Dieksredder bei Bau-km 0+000 Anpassung an Bestand
Beginn Lärmschutzwand Bau-km 0+010
VZB 0+056,500
DN 300 5,00 m
Einleitstelle 12: nur Notüberlauf Durchlass
380-kV-Leitung Audorf - Jardelund (LH-13-305) TenneT TSO GmbH
220-kV-Leitung Audorf - Flensburg (LH-13-205) TenneT TSO GmbH
380-kV-Leitung Audorf-Flensburg (LH-13-324) TenneT TSO GmbH
Gemeinde Borgstedt
Gemarkung Borgstedt
Flur 4
0+050
0+100
0+200
0+300
0+310
0+400
0+430
LA 01
Lärmschutzwand (Westseite)
Bau-km 0+010,000 bis 0+058
L = 48 m, hochabsorbierend
Abtreppung von 2 m auf 5 m
Bau-km 0+058,000 bis 0+837,950
L = 779,95 m, hochabsorbierend, H = 5,0 m
über Gradiente
LA 02
Lärm- / Windschutzwand (Ostseite)
Bau-km 0+392,450 bis 0+408,450
L = 16 m, hochabsorbierend
Abtreppung von 2 m auf 3 m
Bau-km 0+408,450 bis 1+343,000
L = 934,55 m, hochabsorbierend, H = 3,0 m
über Gradiente
10
2139 m²
(2144 m²)
18
86 m²
(200 m²)
10
95 m²
(95 m²)
3
78 m²
(21181 m²)
10
9 m²
(3260 m²)
1578 m²
1
2665 m²
(65929 m²)
4214 m²
1578 m²
3
1003 m²
(2580 m²)
3
88 m²
(265 m²)
3
46 m²
(249 m²)
50 m²
34
261 m²
(15461 m²)
749 m²
23
386 m²
(10329 m²)
826 m²
27
739 m²
(6446 m²)
604 m²
34 m²
27
32 m²
(866 m²)
61 m²
27
92 m²
(1443 m²)
34 m²
402 m²
10
20 m²
(20 m²)
10
685 m²
(22039 m²)
10
1994 m²
(1994 m²)
10
242 m²
(20865 m²)
91 m²
3
56 m²
(56 m²)

Zeichenerklärung

Grunderwerb

5	Farbe des jeweiligen Eigentümers lfd. Nr. des Eigentümers gemäß Grunderwerbsverzeichnis
1541 m² (4597 m²)	Erwerbsfläche (Flurstücksgröße)
367 m²	vorübergehend in Anspruch zu nehmende Fläche
262 m²	dauernd zu beschränkende Fläche
	Fläche der Bundesrepublik Deutschland (Bundesstraßenverwaltung)

Die Flächen des Grunderwerbes wurden grafisch ermittelt.
Die Grunderwerbspläne sind nur in Korrespondenz mit dem Grunderwerbsverzeichnis zu verwenden.

Planung

- Fernmeldekabeltrasse (Autobahn)
- Rückbaufläche
- Baustraße/ Baustelleneinrichtungsfläche
- Verkehrszeichenbrücke
- Kragarm
- Wildschutzzaun
- Zaun
- Lärm/ Windschutzwand
- Baufeldgrenze
- Flurstücksgrenze
- Flurgrenze
- Gemarkungsgrenze
- Gemeindegrenze
- Vermessung
- geplanter Gebäudeabbruch

Versorgungseinrichtungen

vorhanden	geplant	
W	W	Trinkwasserleitung
G	G	Gasleitung
E	E	E-Freileitung
E	E	E-Leitung
F	F	Fernmeldeleitung
SW	SW	Schmutzwasserleitung
SB	SB	Leitung Straßenbeleuchtung
FH	FH	Fernheizleitung

Entwässerung

vorhanden	geplant	
DN 300	50.0 m 1,5% DN 300	Regenwasserleitung DN 300 mit Angabe von Fließrichtung, Länge und Gefälle
		Kontrollschacht Drain mit Drainageleitung
		Straßenablauf mit Anschlussleitung
⊗	⊗	Prüfschacht
	●	Ablaufschacht
	DN 500	Rohrdurchlass mit Böschungsstück
	LW = LH =	Rechteckdurchlass mit Endbauwerk

LAGE DER BLATTSCHNITTE

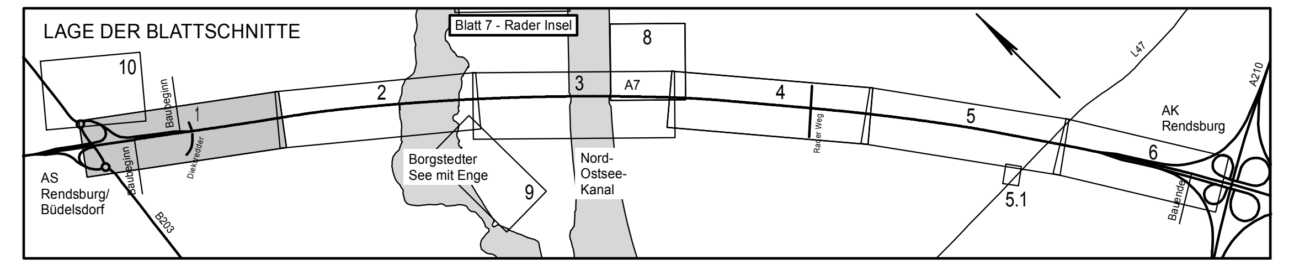
Blatt 7 - Rader Insel
10
1
2
3
4
5
5.1
6
7
8
9
A7
AS Rendsburg/ Büdelsdorf
Borgstedter See mit Enge
Nord-Ostsee-Kanal
AK Rendsburg
B203
A210

Höhensystem: DHHN92 HS 160

Lagesystem: ETRS89-UTM32N LS 489

Schüßler-Plan
Ingenieurgesellschaft mbH
Greifswalder Straße 80 A
10405 Berlin
Tel. 030/42 106-0
Fax. 030/42 106-301

Berlin, 03/2019
i. V. ppa
Geschäftsführer

	Datum	Name	Unterschrift
bearbeitet	03/2019	Müller Forbriger	
gezeichnet	03/2019	Müller Forbriger	
geprüft	03/2019	Baumann	

Projektnummer: 80154111

Blattgröße: 142,5cm x 29,7cm = 0,423 m²

DEGES
Deutsche Einheit Fernstraßenplanungs- und -bau GmbH
Zimmerstraße 54
10117 Berlin
Telefon: 0 30 - 202 43-0
Telefax: 0 30 - 202 43-291
www.deges.de

	Datum	Name	Unterschrift
bearbeitet	04.04.2019	Nolte	gez. Nolte
geprüft	10.04.2019	Bühner	gez. Bühner

Nr.	Art der Änderung	Datum	Zeichen
01	GE-Nr. 1 und 10 (Wegweiserstandorte und Durchlass bei Bau-km 0+100) geändert	01/2020	Müller

Feststellungsunterlage

Straßenbauverwaltung
Schleswig - Holstein

SH Schleswig-Holstein
Ministerium für Wirtschaft, Verkehr, Arbeit, Technologie und Tourismus

Straße: A 7
Abschn.-Nr.: 080 (NK 1624 001)
080 (NK 1624 002)
Station: von km 0,2
bis km 5,5

Unterlage / Blatt-Nr. : 10.1 / 1
Grunderwerbsplan
Bau-km 0-350 bis 0+450
Maßstab: 1:1000

A 7 Ersatzbauwerk Rader Hochbrücke

einschließlich sechsstreifiger Erweiterung
AS Rendsburg/Büdelsdorf - AK Rendsburg

DECKBLATT

aufgestellt:
Berlin, 24.03.2020

i.A. gez. Schönherr

DEGES
Deutsche Einheit Fernstraßenplanungs- und -bau GmbH