

Zeichenerklärung

Grunderwerb

- 5: Farbe des jeweiligen Eigentümers
- 1541 m² (4597 m²): lfd. Nr. des Eigentümers gemäß Grunderwerbsverzeichnis
- 367 m²: Erwerbsfläche (Flurstücksgröße)
- 262 m²: vorübergehend in Anspruch zu nehmende Fläche
- 262 m²: dauernd zu beschränkende Fläche
- Fläche der Bundesrepublik Deutschland (Bundesstraßenverwaltung)

Versorgungseinrichtungen

vorhanden

- W: Trinkwasserleitung
- G: Gasleitung
- E: E-Freileitung
- F: E-Leitung
- SW: Fernmeldeleitung
- SB: Schmutzwasserleitung
- FH: Leitung Straßenbeleuchtung
- FH: Fernheizleitung

geplant

- W: Trinkwasserleitung
- G: Gasleitung
- E: E-Freileitung
- F: E-Leitung
- SW: Fernmeldeleitung
- SB: Schmutzwasserleitung
- FH: Leitung Straßenbeleuchtung
- FH: Fernheizleitung

Entwässerung


vorhanden

- DN 300: Regenwasserleitung DN 300 mit Angabe von Fließrichtung, Länge und Gefälle
- DN 300: Kontrollschacht Drain mit Drainageleitung
- DN 300: Straßenaufbau mit Anschlussleitung
- DN 500: Prüfschacht
- LW = LH = 1: Abflussschacht
- DN 500: Rohrdurchlass mit Böschungstück
- LW = LH = 1: Rechteckdurchlass mit Endbauwerk

Planung

- Fernmeldeleitetrasse (Autobahn)
- Rückbaufläche
- Baustraße/Baustelleneinrichtungsfläche
- Verkehrsschienenbrücke
- Kragarm
- Wildschutzzäun
- Zaun
- Lärm/Windschutzwand
- Baufeldgrenze
- Flurstücksgrenze
- Flurgrenze
- Gemarkungsgrenze
- Gemeindegrenze
- Vermessung
- geplanter Gebäudeabbruch

Die Flächen des Grunderwerbs wurden grafisch ermittelt. Die Grunderwerbspläne sind nur in Korrespondenz mit dem Grunderwerbsverzeichnis zu verwenden.

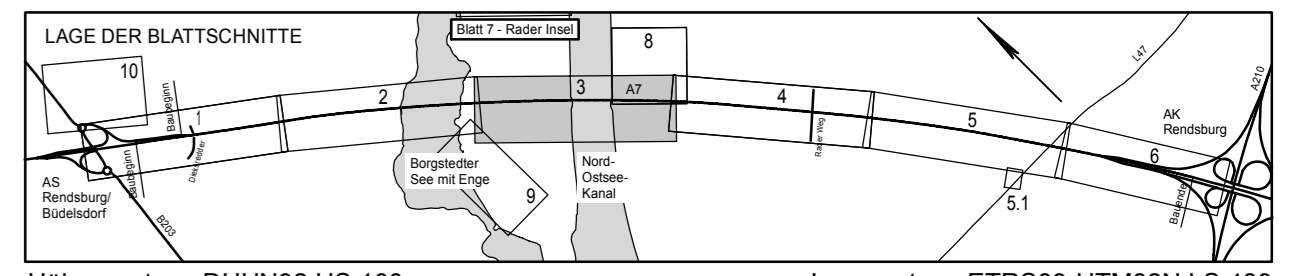

Höhensystem: DHHN92 HS 160 Lagesystem: ETRS89-UTM32N LS 489

Datum	Name	Unterschrift
03/2019	Müller	
03/2019	Müller	
03/2019	Baumann	

Schübler-Plan
Ingenieurgesellschaft mbH
Graefwälder Straße 80 A
10405 Berlin
Tel. 030/42 106-0
Fax: 030/42 106-301

Berlin, 03/2019 I.V. pph. Geschäftsführer

Projektnummer: 80154111
Blattgröße: 142,5cm x 35,8cm = 0,509 m²

DEGES
Deutsche Einheit Fernstraßenplanungs- und -bau GmbH
Zimmerstraße 54
10117 Berlin
Telefon: 0 30 - 202 43-0
Telefax: 0 30 - 202 43-291
www.deges.de

Datum	Name	Unterschrift
04.04.2019	Nothe	gez. Nothe
10.04.2019	Bühner	gez. Bühner

Nr.	GE-Nr. 4, 29 und 35 (Erweiterung/ Änderung Baufeld Rader Insel) geändert	Datum	Zeichen
01		01/2020	Müller

Feststellungsunterlage

Straßenbauverwaltung Schleswig - Holstein
Schleswig-Holstein
Ministerium für Wirtschaft, Verkehr, Arbeit, Technologie und Tourismus

Straße: A 7
Abschn.-Nr.: 080 (NK 1624 001)
080 (NK 1624 002)
Station: von km 0,2 bis km 5,5

Unterlage / Blatt-Nr.: 10.1 / 3
Grunderwerbsplan
Bau-km 1+450 bis 2+450
Maßstab: 1:1000

A 7 Ersatzbauwerk Rader Hochbrücke

einschließlich sechsstreifiger Erweiterung
AS Rendsburg/Büdseldorf - AK Rendsburg

DECKBLATT
aufgestellt:
Berlin, 24.03.2020

i.A. gez. Schönherr

DEGES
Deutsche Einheit Fernstraßenplanungs- und -bau GmbH

Einleitstelle 2:
Q_{max} = 7,85 l/s (Drosselabfluss)
Q_{min} = 127,9 l/s (Bemessungsabfluss)
Nord-Ostsee-Kanal