

Zeichenerklärung

Grundwerb

- 5: 1541 m² (4597 m²)
- 6: 367 m²
- 7: 262 m²

Planung


- 1: Fernelektrotrasse (Autobahn)
- 2: Rückbaufläche
- 3: Baustraße/ Baustelleneinrichtungsfäche
- 4: Verkehrszeichenbrücke
- 5: Wildschutzzaun
- 6: Zaun
- 7: Lärm/ Windschutzwand
- 8: Baufeldgrenze
- 9: Flurstücksgrenze
- 10: Flurgrenze
- 11: Gemarkungsgrenze
- 12: Gemeindegrenze
- 13: Vermessung
- 14: geplanter Gebäudeabruch

Versorgungseinrichtungen

vorhanden	geplant	Trinkwasserleitung
W	W	Gasleitung
G	G	E-Freileitung
E	E	E-Leitung
F	F	Fernmeldeleitung
SW	SW	Schmutzwasserleitung
SB	SB	Leitung Straßenbeleuchtung
FH	FH	Fernheizleitung

Entwässerung

vorhanden	geplant	Regenwasserleitung DN 300 mit Angabe von Fließrichtung, Länge und Gefälle
DN 300	50,0 m 1,5% DN 300	Kontrollschacht Drain mit Drainageleitung
		Straßenablauf mit Anschlussleitung
		Prüfschacht
		Ablaufschacht
		Rohrdurchlass mit Böschungstück
		Rechteckdurchlass mit Endbauwerk

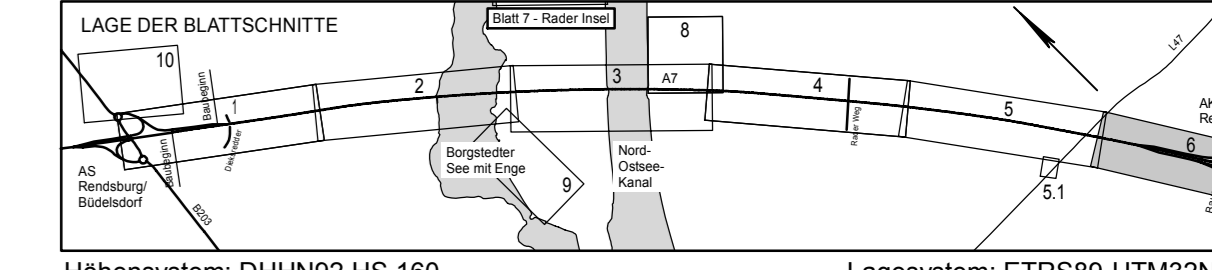

Höhensystem: DHHN92 HS 160 Lagesystem: ETRS89-UTM32N LS 489

Datum	Name	Unterschrift
03/2019	Müller	
03/2019	Müller	
03/2019	Baumann	

Projektnummer: 80154111 Blattgröße: 152,5cm x 29,7cm = 0,453 m²

DEGES
Deutsche Einheit Fernstraßenplanungs- und -bau GmbH
Zimmerstraße 54
10117 Berlin
Telefon: 0 30 - 202 43-0
Telefax: 0 30 - 202 43-291
www.deges.de

Datum	Name	Unterschrift
04.04.2019	Nölte	gez. Nölte
10.04.2019	Bühner	gez. Bühner

Nr.	Art der Änderung	Datum	Zeichen
01	GE-Nr. 7 und 13 (Wegweiserstandorte) geändert	01/2020	Müller

Feststellungsunterlage

Straßenbauverwaltung Schleswig - Holstein
Abschn.-Nr.: 080 (NK 1624 001)
080 (NK 1624 002)
Station: von km 0,2 bis km 5,5

Unterlage / Blatt-Nr.: 10.1 / 6
Grundwerbungsplan
Bau-km 4+450 bis 5+250
Maßstab: 1:1000

A 7 Ersatzbauwerk Rader Hochbrücke
einschließlich sechsstreifiger Erweiterung
AS Rendsburg/Büdesdorf - AK Rendsburg

DECKBLATT
aufgestellt: Berlin, 24.03.2020
i.A. gez. Schönherr
DEGES
Deutsche Einheit Fernstraßenplanungs- und -bau GmbH