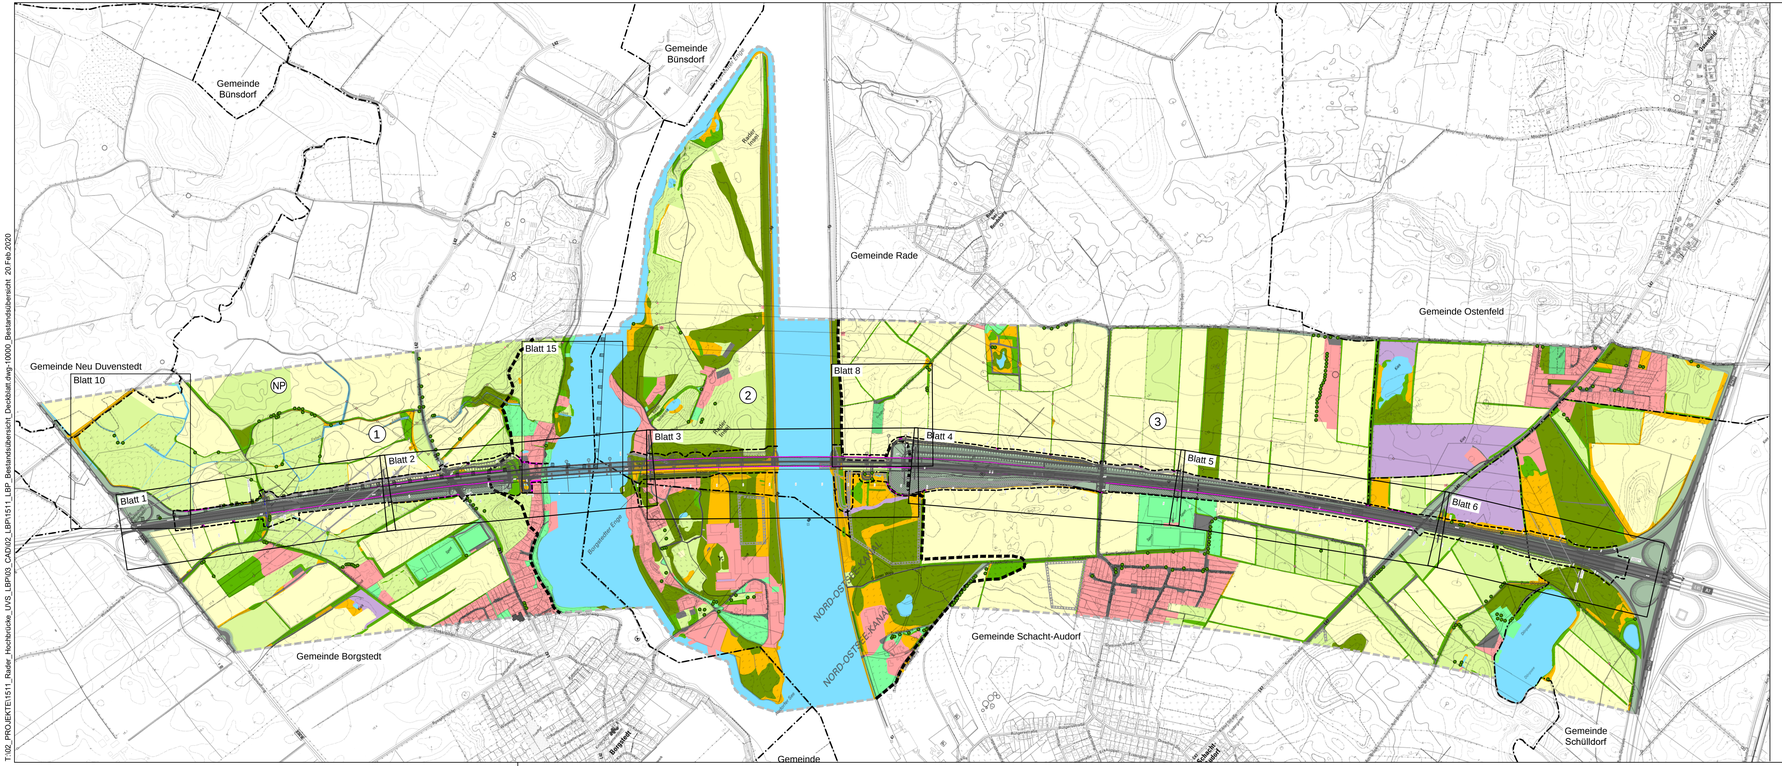

ZEICHENERKLÄRUNG

Biotoptypen

- Wälder
- Gehölze
- Einzelbäume / Allee
- Binnengewässer / Röhricht
- Krautfluren
- Grünland
- Acker (z. T. Sondernutzung)
- Siedlungen / Gewerbe / Bauliche Anlagen
- Grünflächen / Sportanlagen
- Verkehrsflächen
- Straßenbegleitgrün
- Abgrabungen / Steilhang / Magerrasen

Bezugsräume

- Abgrenzung des Bezugsraumes
- (1) Nördliches Offenland
- (2) NOK mit Borgstedter See
- (3) Südliches Offenland

Technische Planung

- Einschnittsböschung
- Richtungsfahrbahn
- Mittelstreifen, Achse
- Richtungsfahrbahn
- Dammböschung
- Brücke
- Eingriffsbereich
- Freileitung

Sonstiges

- Naturpark Hüttener Berge
- Grenze des Untersuchungsraumes
- Gemeindegrenzen

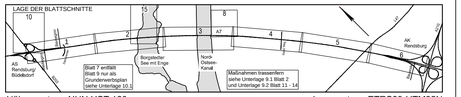

Höhensystem: NHN HST 160

Lagesystem: ETRS89-UTM32N

TGP
Trüper Gondesen Partner mbB
Landschaftsarchitekten BDLA

An der Untertrave 17
23552 Lübeck
Fon 0451. 79882-0
Fax 0451. 79882-22
info@tgp-la.de

Lübeck, 04/2019

	Datum	Name	Unterschrift
bearbeitet	04/2019	Mehrens	
gezeichnet	04/2019	Pieper-Simon	
geprüft	04/2019	Hermanns	

Projektnummer: 1511

Blattgröße: 97,0 x 29,7

DEGES
Deutsche Einheit Fernstraßenplanungs- und -bau GmbH
Zimmerstraße 54
10117 Berlin
Telefon: 0 30 - 202 43-0
Telefax: 0 30 - 202 43-291
www.deges.de

	Datum	Name	Unterschrift
bearbeitet	04.04.2019	Möller	gez. Möller
geprüft	10.04.2019	Müller	gez. Müller

Nr.	Art der Änderung	Datum	Zeichen
1	Aktualisierung technische Planung, Ergänzung Blattschnitt 10	10.03.2020	PS

Feststellungsunterlage

Straßenbauverwaltung Schleswig - Holstein

SH
Schleswig-Holstein
Ministerium für Wirtschaft, Verkehr, Arbeit, Technologie und Tourismus

Straße: A 7

Abschn.-Nr.: 080 (NK 1624 001)
080 (NK 1624 002)

Station: von km 0,2
bis km 5,5

Unterlage / Blatt-Nr.: 19.1.2 / 1

Bestandsübersicht

Maßstab: 1:10.000

A 7 Ersatzbauwerk Rader Hochbrücke

einschließlich sechsstreifiger Erweiterung
AS Rendsburg/Büdelsdorf - AK Rendsburg

DECKBLATT

aufgestellt:
Berlin, 24.03.2020

i. A. gez. Schönherr

DEGES
Deutsche Einheit Fernstraßenplanungs- und -bau GmbH

T:\02_PROJEKTE\1511_Rader_Hochbrücke_UVS_LBP\03_CAD\02_LBP\1511_LBP_Bestandsübersicht_Deckblatt.dwg-10000_Bestandsübersicht, 20.Feb.2020