


T:\02\_PROJEKTE\1511\_Rader\_Hochbrücke\_UVS\_LB\03\_CAD\02\_UVS\G-schrafj\1511\_UVS\_2\_Menschl\_Deckblatt.dwg:10000\_SG\_Menschl\_UR\_Erweit\_21.Feb.2020

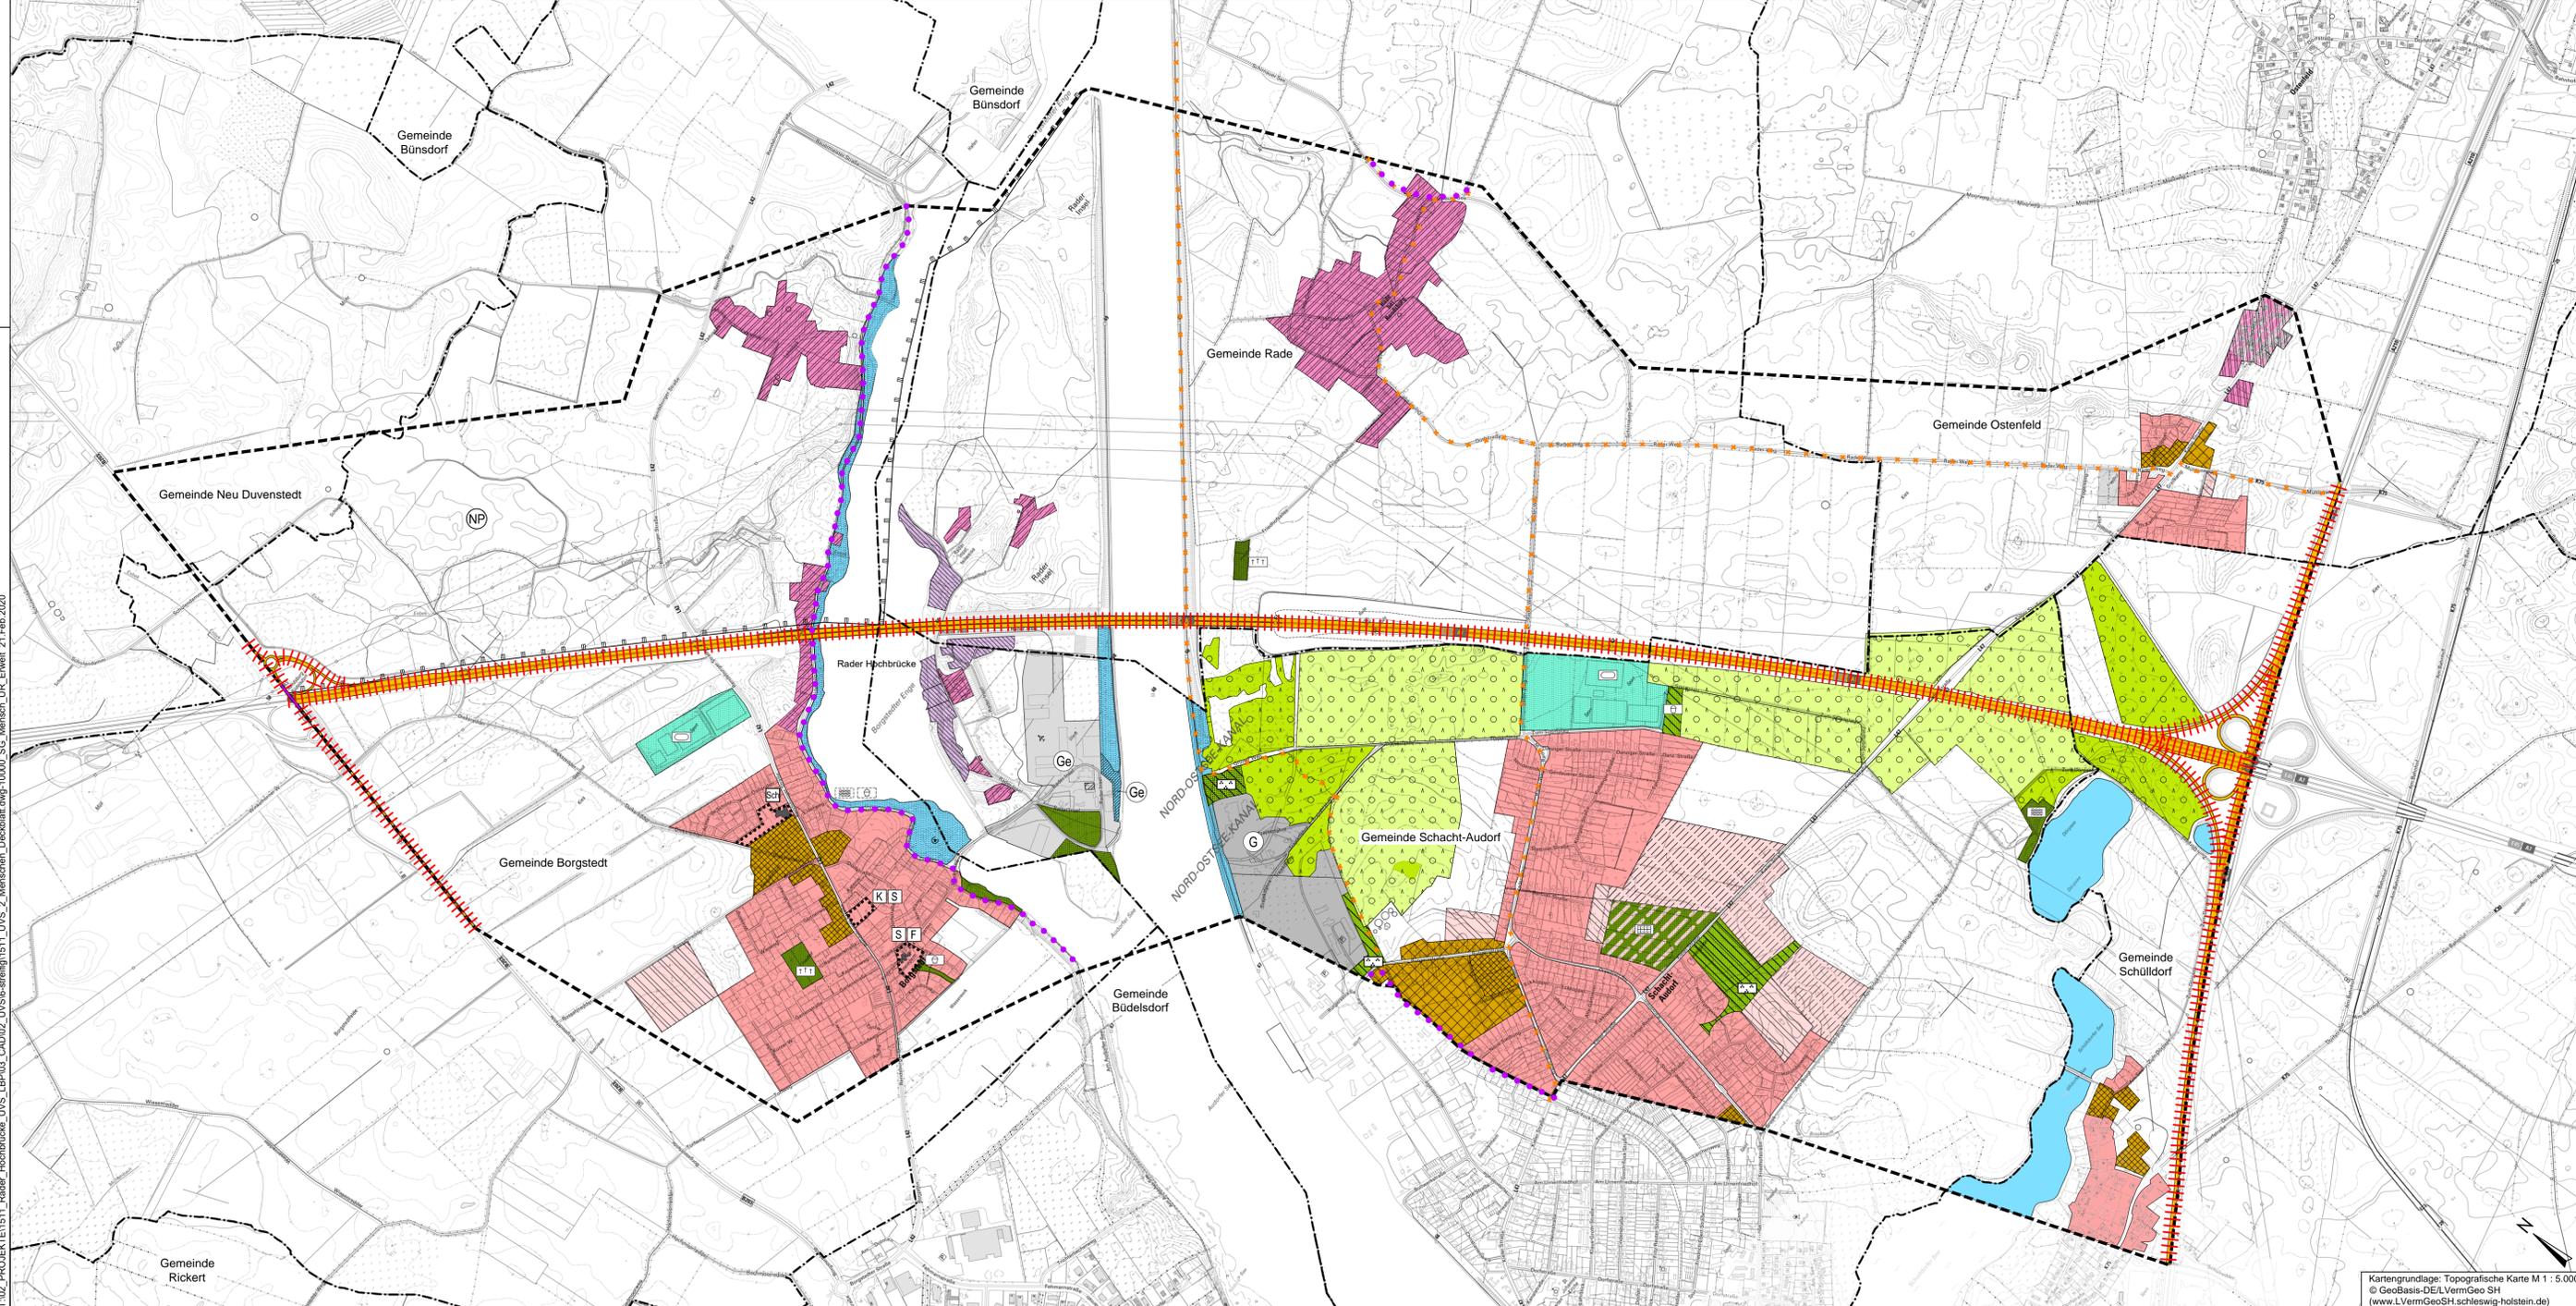

### ZEICHENERKLÄRUNG

#### Menschen einschließlich der menschlichen Gesundheit Bestand

- Wohnen und Arbeiten**
- Wohnbauflächen
  - Wohnbauflächen geplant
  - Ohne Normcharakter: Wohnbauliche Entwicklungsperspektiven ab 2026
  - Ohne Normcharakter: Wohnbauliche Potentialflächen (erst nach Aufgabe des Kleingartenbetriebs)
  - Gemischte Bauflächen
  - Gemischte Bauflächen geplant
  - Weitere Siedlungsflächen, Einzelhäuser, Ferienhaussiedlung (nicht im Flächennutzungsplan dargestellt)
  - Wochenendhäuser (baurechtlich nicht gesichert)
  - G Gewerbliche Bauflächen
  - Ge Gewerbliche Bauflächen mit eingeschränkter Nutzung
  - SO Sonstiges Sondergebiet L+F Logistisches Gewerbe und Fuhrbetriebe sowie Grün-, Wasser- und Verkehrsflächen
  - Ge Vorrangig Sondergebiet Bundeswasserstraße, Gewerbliche Baufläche mit eingeschränkter Nutzung, temporär

#### Flächen für den Gemeinbedarf

- K - Kulturellen Zwecken dienende Gebäude
- S - Sozialen Zwecken dienende Gebäude
- F - Feuerwehr
- Schule

#### Flächen für Sport- und Spielanlagen

- Sportanlage, Bolzplatz - in der Gemeinde Borgstedt nicht im Flächennutzungsplan dargestellt

#### Grünflächen

- Grünfläche
- Grünfläche geplant
- Sondergebiet „Bundeswasserstraße gemäß § 5 Abs. 4 BauGB in Verbindung mit § 1WaStrG“

- Parkanlage
- Spielplatz
- Badestelle
- Friedhof
- Kleingartenanlage
- Spielplatz innerhalb der Sondernutzung „Bundeswasserstraße gemäß § 1WaStrG“
- Badestelle innerhalb Sondergebiet „Bundeswasserstraße gemäß § 1WaStrG“

#### Bereiche mit Funktionen für die Erholung

- NP Naturpark Hüttener Berge
- Überörtliche Radrouten (NOK-Route)
- Sonstige Routen

#### Sonstige Flächen (gemäß FNP Gemeinde Schacht-Audorf und Schülldorf)

- Waldfläche (gem. Biotopkartierung)
- Waldfläche geplant
- Wasserfläche

#### Vorbelastungen

- Linearer Emittent

#### Sonstiges

- Grenze des Untersuchungsraumes
- Gemeindegrenze

Kartengrundlage: Topografische Karte M 1 : 5.000  
© GeoBasis-DE/LVermGeo SH  
(www.LVermGeoSH.schleswig-holstein.de)

### Datengrundlagen

Amt Eiderkanal: Flächennutzungspläne der Gemeinden Schacht-Audorf (2017), Ostenfeld (2006) und Schülldorf (2009)

Amt Hüttener Berge: Flächennutzungsplan Gemeinde Borgstedt (Urschrift inkl. 11. Änderung), 2018.

Kreis Rendsburg-Eckernförde, Fachbereich Regionalentwicklung, Bauen und Schule: Informationen zum rechtlichen Stand der Wochenendhäuser auf der Rader Insel, 2016.

Landesvermessungsamt Schleswig-Holstein: Blatt 5 Schleswig-Eckernförder Wander- und Freizeitkarte 1:50.000.

Cochet Consult Planungsgesellschaft Umwelt Stadt & Verkehr, Bonn: Biotopkartierung im Untersuchungsraum, 2016 und 2017.

Wandern Radfahren Reiten 1:50.000 - Kiel, Rendsburg, Schleswig; Kompass, 2014.

Eine Abstimmung der Rad- und Wanderwege erfolgte mit der Wirtschaftsförderungsgesellschaft des Kreises Rendsburg-Eckernförde (Frau Kluck) sowie dem Büro Lebensraum Zukunft (Dagmar Ott), 2018

Höhensystem: NHN HST 160 Lagesystem: ETRS89-UTM32N

<b>TGP</b> <small>Tröper Gonsden Partner mbB Landschaftsarchitekten BDLA</small>	an der Untertrave 17 23552 Lübeck Fon 0451.79882-0 Fax 0451.79882-22 info@tgp-lu.de	<i>Tröper</i>	Projektnummer: 1511
			Blattgröße: 116,0 x 40,0

<b>DEGES</b>			
<small>Deutsche Einheit Fernstraßenplanungs- und -bau GmbH Zimmerstraße 54 10117 Berlin Telefon: 0 30 - 202 43-0 Telefax: 0 30 - 202 43-291 www.deges.de</small>			

1	Unterlagentitel geändert gem. UVS, Legende angepasst	10.03.2020	PS
Nr.	Art der Änderung	Datum	Zeichen

## Feststellungsunterlage

<b>SH</b> <small>Schleswig-Holstein Ministerium für Wirtschaft, Verkehr, Arbeit, Technologie und Tourismus</small>	Straße: A 7 Abschn.-Nr.: 080 (NK 1624 001) 080 (NK 1624 002) Station: von km 0,2 bis km 5,5	Unterlage / Blatt-Nr.: 19.4.2 / 2 <b>Menschen einschließlich der menschlichen Gesundheit</b> Maßstab: 1:10.000
---	---	--

## A 7 Ersatzbauwerk Rader Hochbrücke einschließlich sechsstreifiger Erweiterung AS Rendsburg/Büdelsdorf - AK Rendsburg

<b>DECKBLATT</b> aufgestellt: Berlin, 24.03.2020 i. A. gez. Schönherr DEGES Deutsche Einheit Fernstraßenplanungs- und -bau GmbH	
--	--