


Anlage 1

Übersichtslageplan

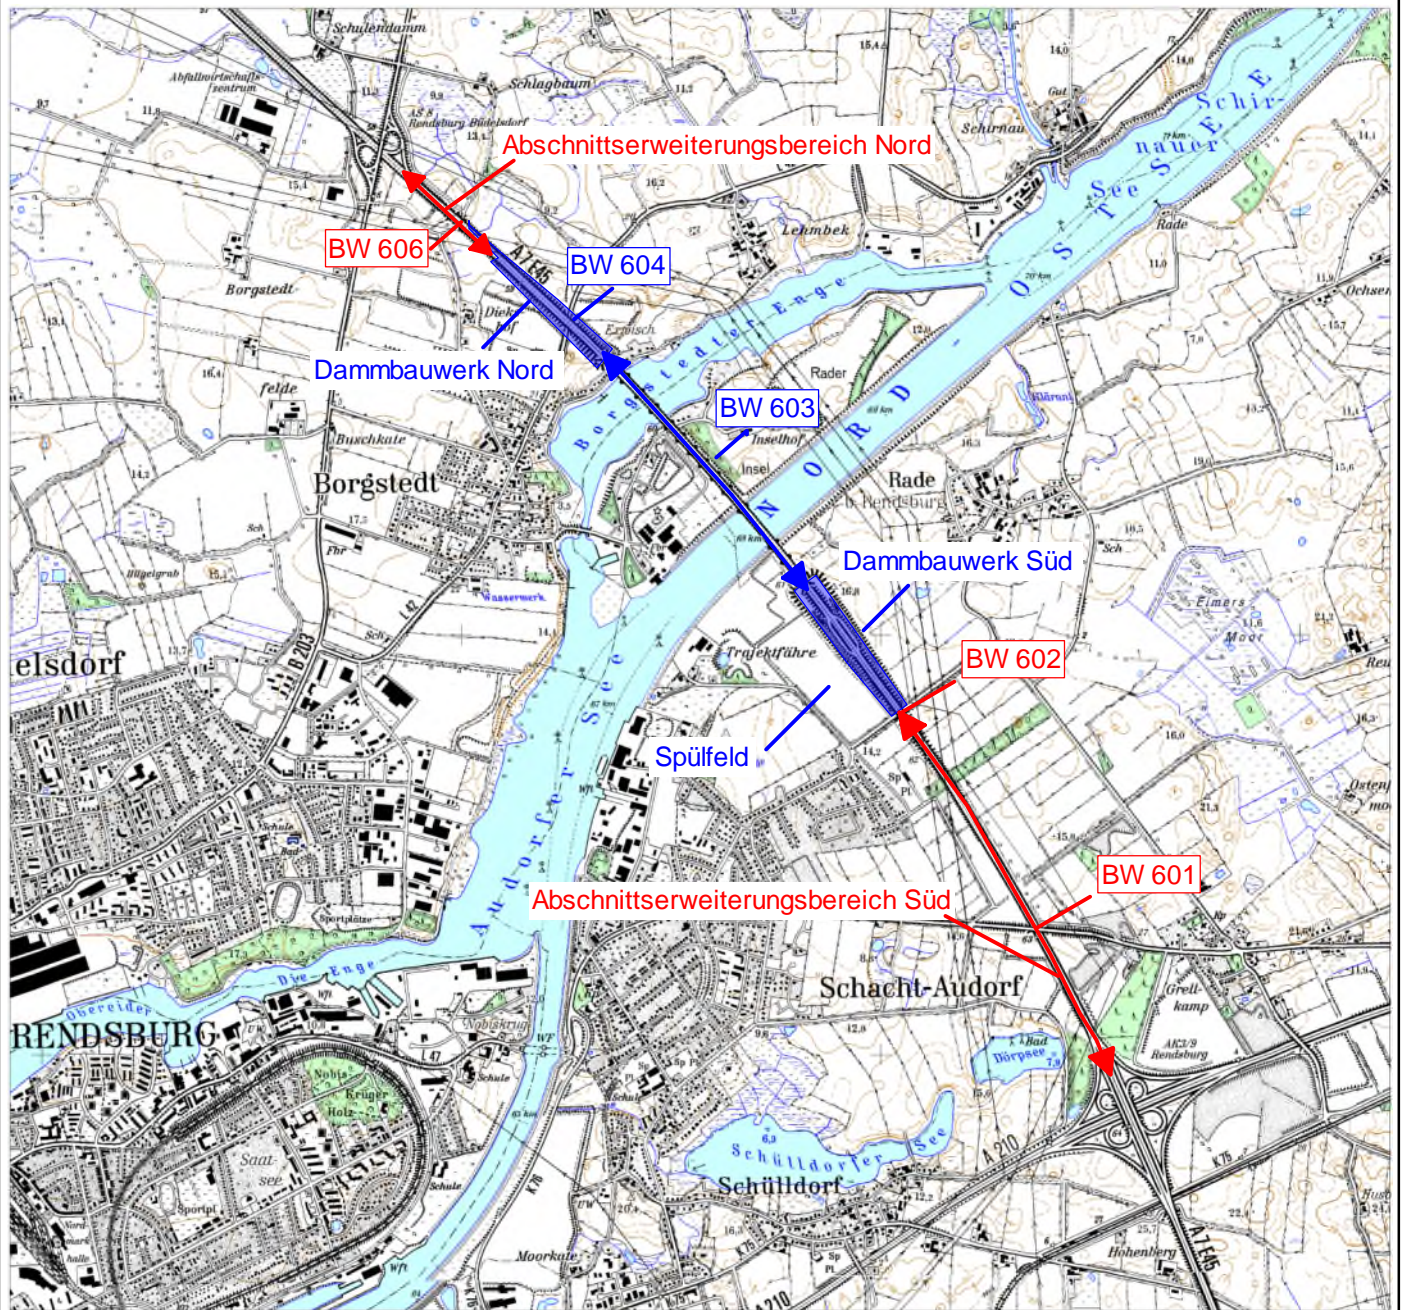

Plangrundlage: Topographische Karte 1:25.000 Schleswig-Holstein/Hamburg

Legende:

↔ Untersuchungsgebiet

BAB A7, Ersatzneubau Rader Hochbrücke,
Streckengutachten Abschnittserweiterung
Übersichtslageplan

Anlage 2

Lageplan der Untergrundaufschlüsse