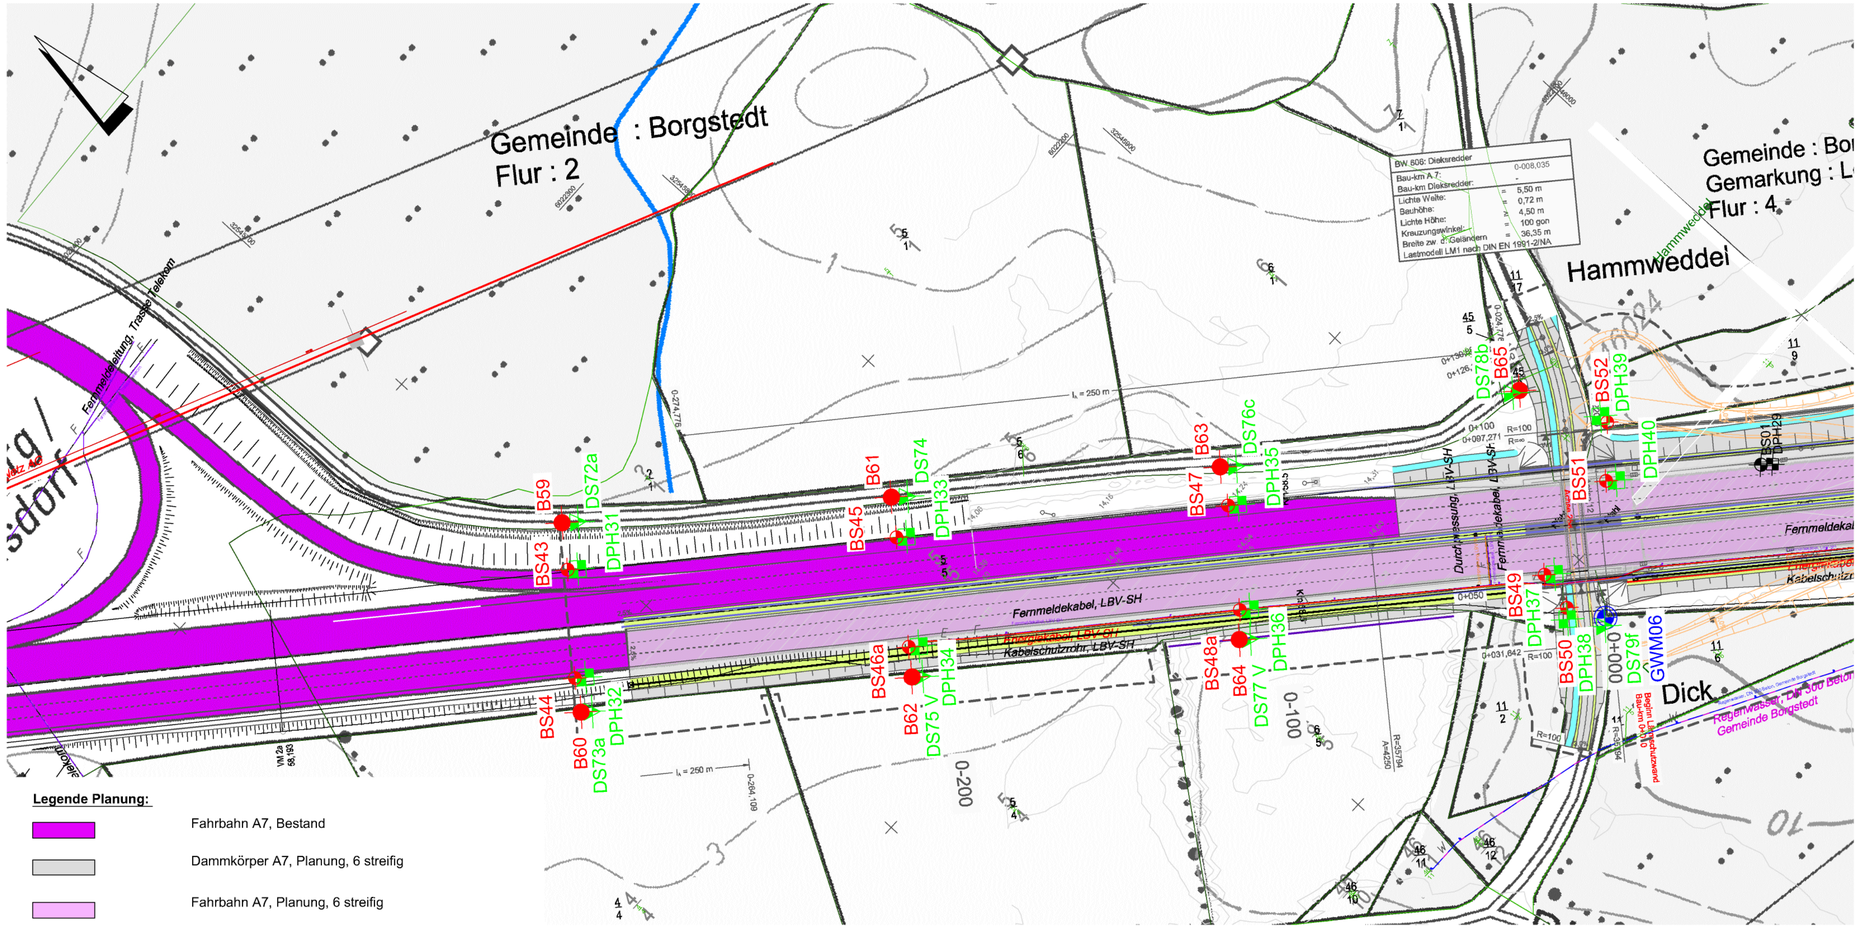

Legende Planung:

- Fahrbahn A7, Bestand
- Dammkörper A7, Planung, 6 streifig
- Fahrbahn A7, Planung, 6 streifig

Legende Baugrundaufschluss:

- BS — Kleinrammbohrung
- B — Bohrung
- DS — Drucksondierung
- DPH — Schwere Rammsondierung
- GWM — Bohrung ausgebaut zur 4" Grundwassermessstelle
- Altaufschlüsse aus 2017
- Altaufschlüsse aus 2016, 2015 und 1966 bis 1968

Plangrundlage: Lageplan 6-streifige Erweiterung der A7 (dwg), zur Verfügung gestellt durch die DEGES am 05/2019, sowie Steinfeld und Partner GbR, Hamburg, Lageplan der vorhandenen Baugrundaufschlüsse, 27.04.2016

Index	Änderungen und Ergänzungen	bearbeitet	Datum

Auftraggeber

DEGES
Deutsche Einheit Fernstraßenplanungs- und -bau GmbH
Zimmerstraße 54
10117 Berlin

Auftragnehmer

Kempfert + Partner Geotechnik
Kempfert Geotechnik GmbH
Hasenhöhe 128
D-22587 Hamburg
www.kup-geotechnik.de

Projekt

BAB A7, Ersatzneubau Rader Hochbrücke,
Streckengutachten Abschnittserweiterung,
Geotechnischer Bericht

Planinhalt

Lageplan der Untergrundaufschlüsse, Erweiterungsbereich Nord
Bau km 0-320 bis Bau km 0+070

Az.	Bearbeiter	Datum:
HH 229.1/16	km / pb	27.09.2019
Maßstab	**Blattformat**	**Anlagen Nr.**
1 : 1.000	780 x 297	2.1