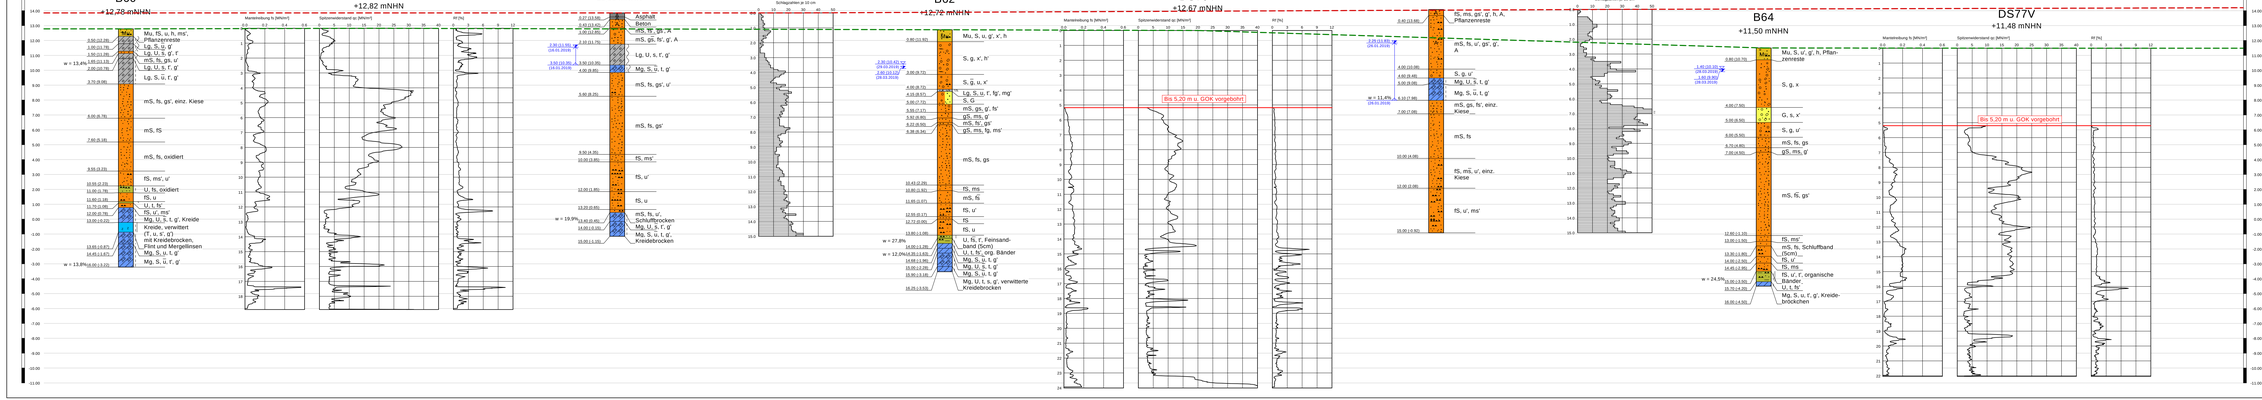

Legende

- ca. Geländeoberfläche am westlichen Dammfuß
- ca. Höhe Bestandsgradiente

Hinweis: Darstellung in Längsrichtung ohne Maßstab.

Bodenart

- A — Auffüllung (A)
- Mu — Mutterboden (Mu)
- Asphalt / Beton — Asphalt / Beton
- Kies / kiesig (GG)
- Sand / sandig (SN)
- Schluff / schlufig (UN)
- Ton / tonig (TA)
- Geschiebelehm (Lg)
- Geschiebemergel (Mg)
- Mudde (F)
- Torf / humos (HN)
- organisch (o)
- Holzkohle (hzk)

Konsistenz

- breiig
- flüssig
- weich
- steif
- halbfest
- fest
- sehr fest
- weich
- weich - steif
- steif - halbfest
- halbfest - fest

Wasserstände

- GW Ruhe
- GW Bohrende
- GW angebohrt
- GW versickert
- GW angestiegen

Index	Änderungen und Ergänzungen	bearbeitet	Datum

Auftraggeber

DEGES
Deutsche Einheit Fernstraßenplanungs- und -bau GmbH
Zimmerstraße 54
10117 Berlin

Auftragnehmer

Kempfert + Partner Geotechnik
Kempfert Geotechnik GmbH
Hasenhöhle 128
D-22587 Hamburg
www.kup-geotechnik.de

Projekt:

BAB A7, Ersatzneubau Rader Hochbrücke,
Streckengutachten Abschnittserweiterung,
Geotechnischer Bericht

Planinhalt:

Ergebnisse der Untergrundaufschlüsse,
Erweiterungsbereich Nord, Westseite,
Blatt 1 (Bau-km 0-300 bis Bau-km 0-120)

Az.	Bearbeiter	Datum	Anlagen Nr.
HH 229.1/16	km / fk / pb	27.09.2019	3.3

Maßstab (Hh)	Blattformat	
1:100 / -	1730 x 297 mm	