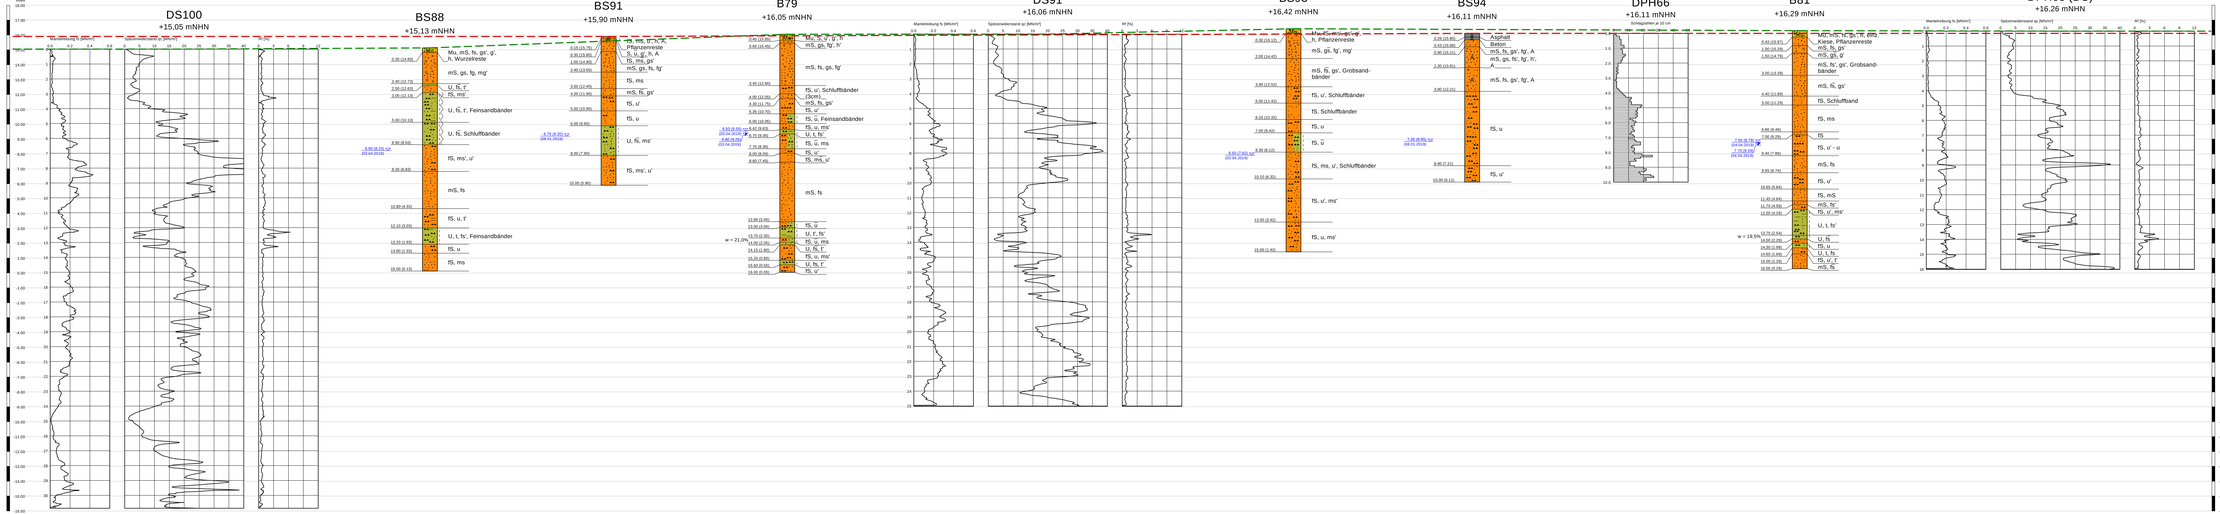

DS100
+15,05 mNHN
BS88
+15,13 mNHN
BS91
+15,90 mNHN
B79
+16,05 mNHN
DS91
+16,06 mNHN
BS93
+16,42 mNHN
BS94
+16,11 mNHN
DPH66
+16,11 mNHN
B81
+16,29 mNHN
DPH68 (DS)
+16,26 mNHN
mNHN
Mu, mS, fs, gs', g',
h, Wurzelreste
mS, gs, fg, mg'
U, fS, t'
fS, ms'
U, fS, r, Feinsandbänder
U, fS, Schluffbänder
fS, ms', u'
mS, fs
fS, u, t'
U, t, fs', Feinsandbänder
fS, u
fS, ms
mS, fs, gs', g'
Pflanzenreste
S, u, g', h, A
fS, ms, gs'
mS, gs, fs, fg'
fS, ms
mS, fS, gs'
fS, u'
fS, u
U, fS, ms'
fS, ms', u'
mS, fs, gs', fg', h'
mS, gs, fg', h'
mS, fs, gs, fg'
fS, u', Schluffbänder
(3cm),
mS, fs, gs'
fS, u'
fS, u, Feinsandbänder
fS, u, ms'
U, t, fs'
fS, u, ms
fS, u'
fS, ms, u'
mS, fs
fS, u
U, f, fs'
fS, u, ms
U, fS, f
fS, u, ms'
U, fS, f
fS, u'
Mutterboden/Mu
Asphalt / Beton
Sand / sandig (S/s)
Schluff / schluffig (U/u)
Ton / tonig (T/t)
Auffüllung (A)
Mutterboden (Mu)
Geschiebelehm (l,g)
Geschiebemergel (Mg)
Mudde (F)
Torf / humos (H/h)
organisch (o)
Holzreste (Hz/x)
Konsistenz
breiig
weich
steif
halbfest
fest
Wasserstände
GW Ruhe
GW Bohrende
GW angebohrt
GW versickert
GW angestiegen
Index
Änderungen und Ergänzungen
Bearbeitet
Datum
Legende
ca. Geländeoberfläche am östlichen Dammfuß
ca. Höhe Bestandsgradiente
Hinweis:
Darstellung in Langsrichtung ohne Maßstab.
Auftraggeber
DEGES
Deutsche Einheit Fernstraßenplanungs- und -bau GmbH
Zimmerstraße 54
10117 Berlin
Auftragnehmer
Kempfert + Partner
Geotechnik
Kempfert Geotechnik GmbH
Hasenhöhe 128
D-22587 Hamburg
www.kup-geotechnik.de
Projekt
BAB A7, Ersatzneubau Rader Hochbrücke,
Streckengutachten Abschnittserweiterung,
Geotechnischer Bericht
Planinhalt
Ergebnisse der Untergrundaufschlüsse,
Erweiterungsbereich Süd, Ostseite,
Blatt 5 (Bau-km 4+420 bis Bau-km 4+800)
Nr.
HH 229.1/16
Bearbeiter
km / fk / pb
Datum
30.09.2019
Maßstab (Ho.)
1:100 / -
Blattformat
1730 x 380 mm
Anlagen Nr.
3.10