



Überbau 1 (RF Flensburg) / Abschnitt 1 - Vormontageplatz Nord

Draufsicht M 1:500

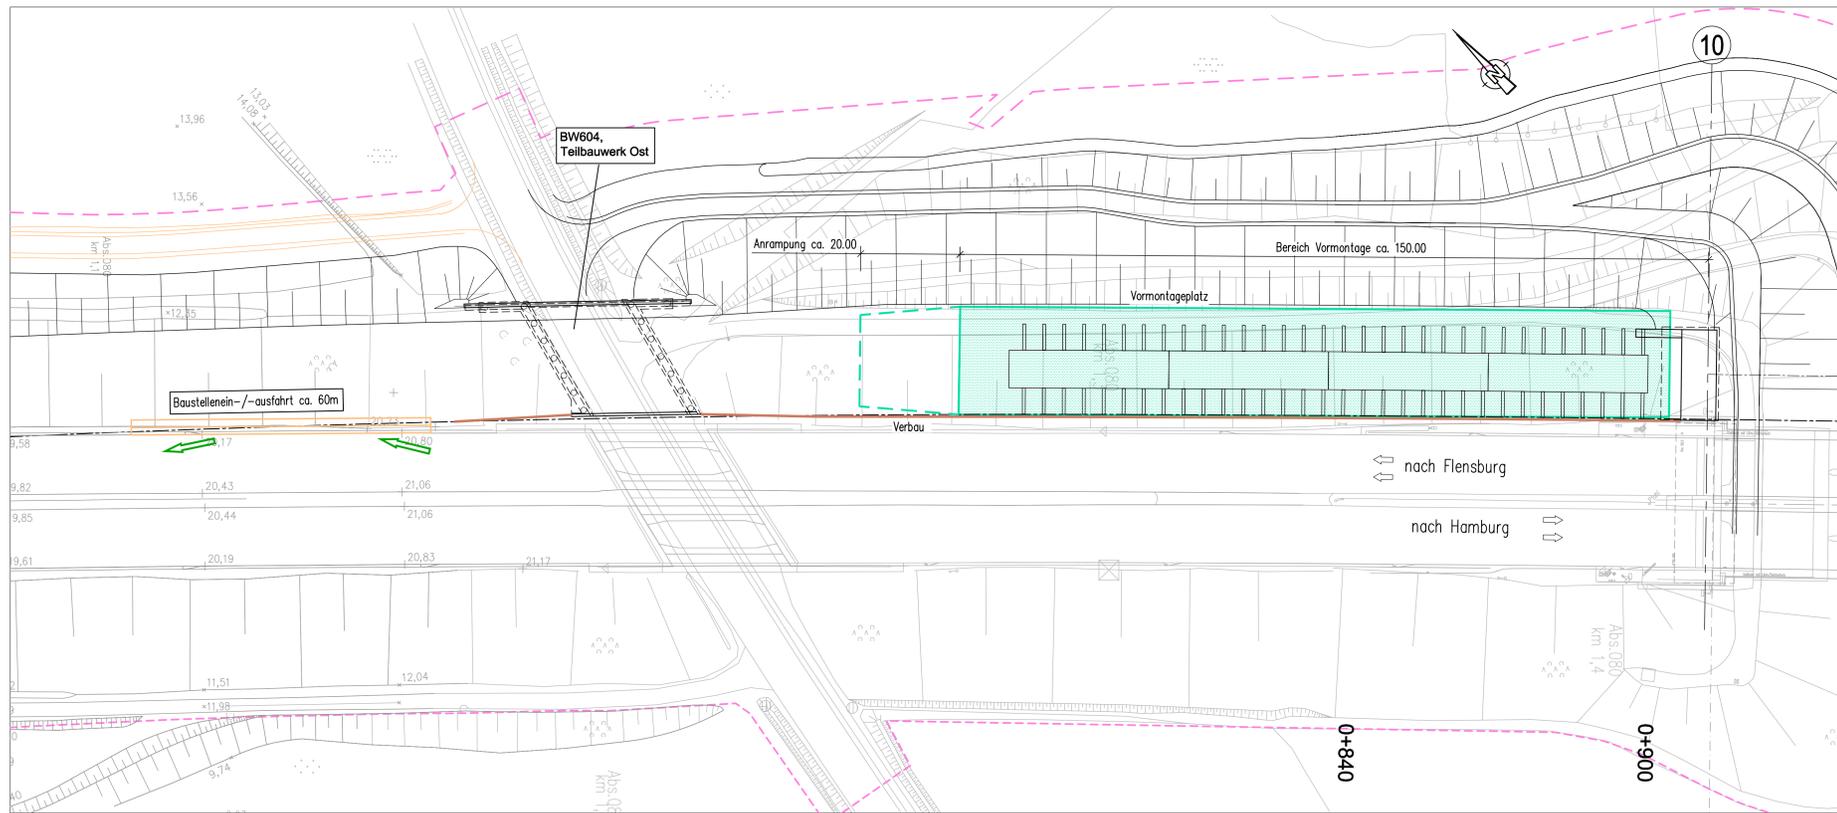


Querschnitt M 1:250

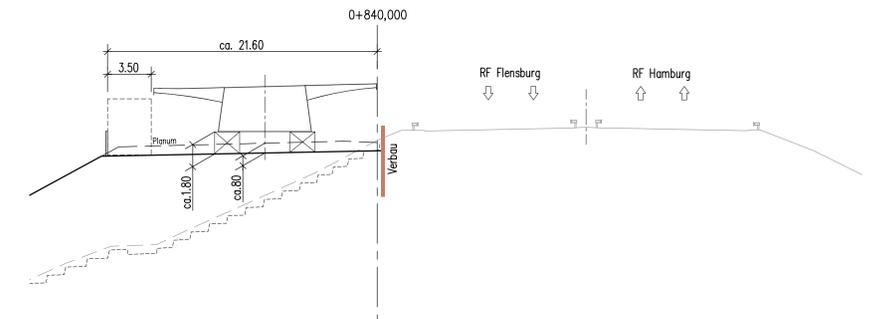


Überbau 2 (RF Hamburg) / Abschnitt 1 - Vormontageplatz Nord

Draufsicht M 1:500

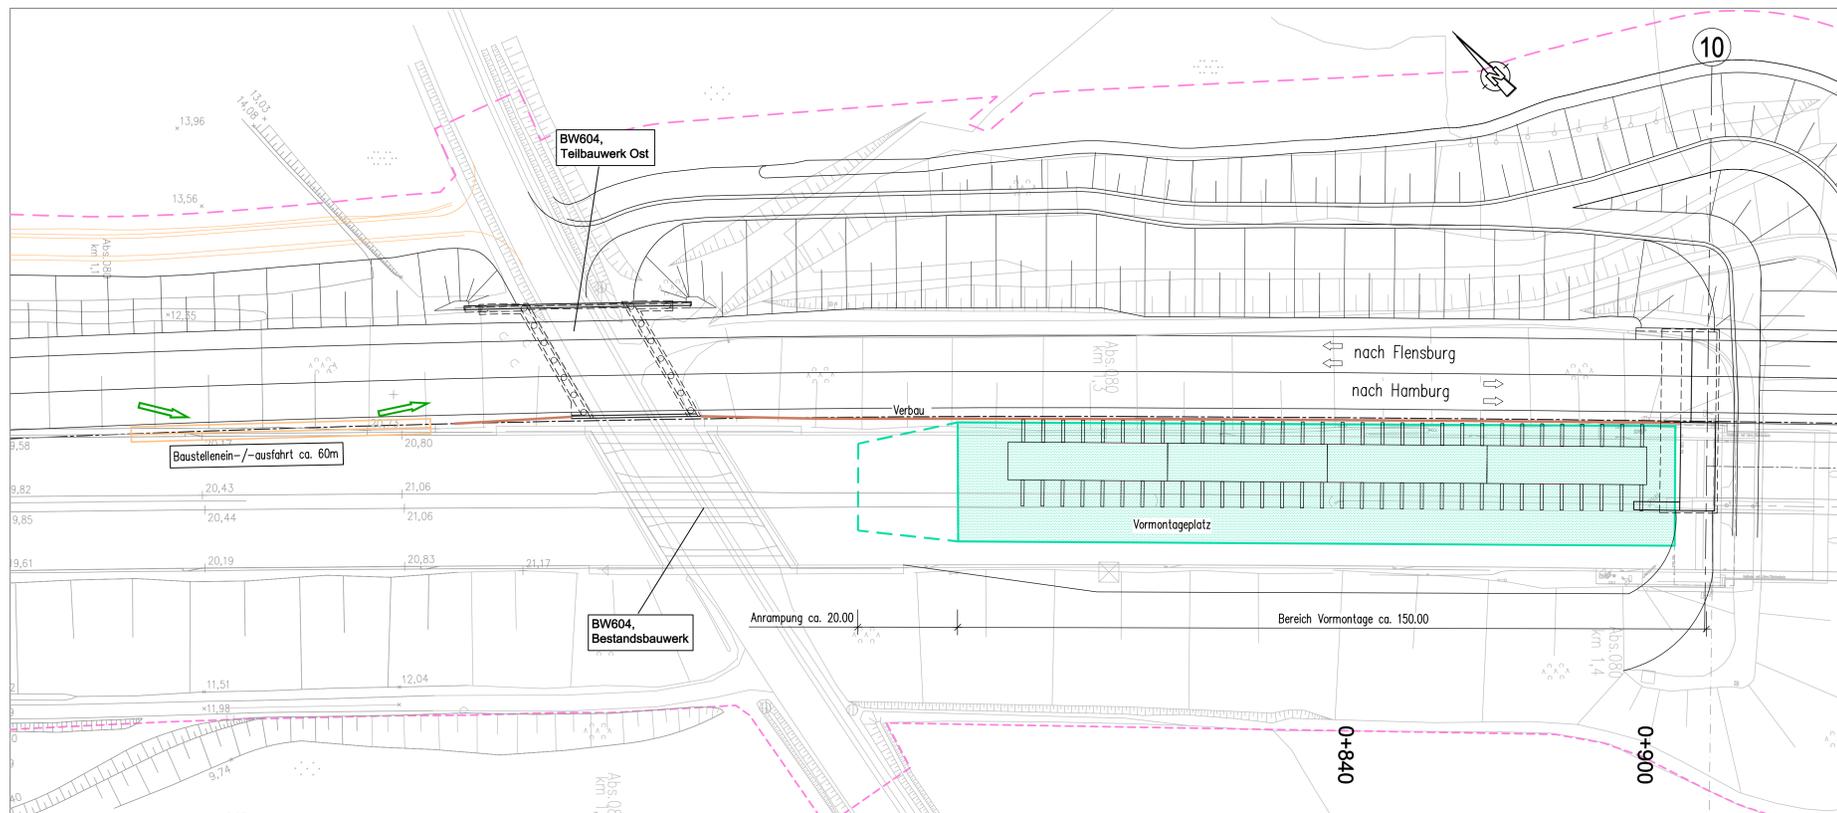

Querschnitt M 1:250

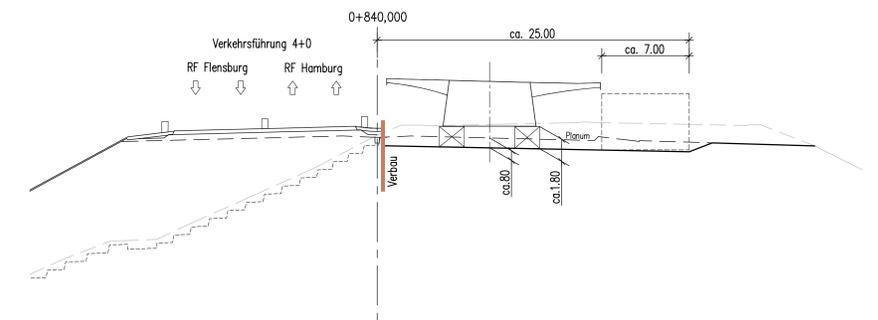

Lagebezug: ETRS89-UTM32N Höhenbezug: NHN HST 160

ENDGÜLTIGE ABMESSUNGEN NACH STATISCHEN, KONSTRUKTIVEN UND WIRTSCHAFTLICHEN ERFORDERNISSEN

Nr.	Art der Änderung	Datum	Gez.	Geprüft

		Proj.-Nr. 20154111 / 38-1068 Stand: 01/2020
Deutsche Einheit Fernstraßenplanungs- und -bau GmbH Zimmerstraße 54, 10117 Berlin Tel.: (030) 20243-0 im Auftrage des Landes: Schleswig - Holstein	Unterlage: 7 / 6 Anlage: 1 Blatt-Nr.: 4	Bauwerk / Baumaßnahme: BW 603 "Röder Hochbrücke" - A7/Nord-Ostsee-Kanal Bau-km. 2+032; Betr.-km. 60,233 A7-Erstbauwerk Röder Hochbrücke einschl. 6-streifiger Erweiterung der A7 zw. AS Rendsburg/Büldsdorf u. AK Rendsburg
Vormontageplätze Nord		Maßstab: 1:500, 1:250