

Zeichenerklärung

Grunderwerb

- Farbe des jeweiligen Eigentümers
- lfd. Nr. des Eigentümers gemäß Grunderwerbsverzeichnis
- Erwerbsfläche (Flurstücksgröße)
- vorübergehend in Anspruch zu nehmende Fläche
- dauernd zu beschränkende Fläche
- Fläche der Bundesrepublik Deutschland (Bundesstraßenverwaltung)

Planung

- Fernmeldekabeltrasse (Autobahn)
- Rückbaufläche
- Baustraße/ Baustelleneinrichtungsfläche
- Verkehrszeichenbrücke
- Kragarm
- Wildschutzzaun
- Zaun
- Lärm/ Wildschutzwand
- Baufeldgrenze
- Flurstücksgrenze
- Flurgrenze
- Gemarkungsgrenze
- Gemeidegrenze
- Vermessung
- geplanter Gebäudeabbruch


Versorgungseinrichtungen

vorhanden	geplant	
W	W	Trinkwasserleitung
G	G	Gasleitung
E	E	E-Freileitung
E	E	E-Leitung
F	F	Fernmeldeleitung
SW	SW	Schmutzwasserleitung
SB	SB	Leitung Straßenbeleuchtung
FH	FH	Fernheizleitung

Entwässerung

vorhanden	geplant	
DN 300	50.0 m 1.5% DN 300	Regenwasserleitung DN 300 mit Angabe von Fließrichtung, Länge und Gefälle
☐	☐	Kontrollschacht Drain mit Drainageleitung
☒	☒	Straßenablauf mit Anschlusseleitung
⊗	⊗	Prüfschacht
⊙	⊙	Ablaufschacht
	DN 500	Rohrdurchlass mit Böschungstück
	LW, LHM	Rechteckdurchlass mit Endbauwerk

Die Flächen des Grunderwerbes wurden grafisch ermittelt. Die Grunderwerbspläne sind nur in Korrespondenz mit dem Grunderwerbsverzeichnis zu verwenden.

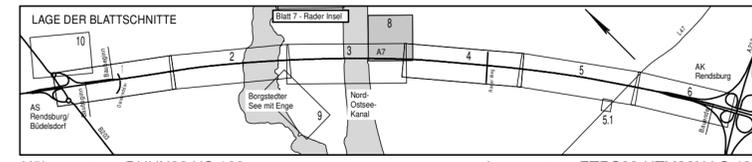

Höhensystem: DHHN92 HS 160 Lagesystem: ETRS89-UTM32N LS 489

	Datum	Name	Unterschrift
bearbeitet	03/2019	Müller Forbringer	<i>[Signature]</i>
gezeichnet	03/2019	Müller Forbringer	<i>[Signature]</i>
geprüft	03/2019	Baumann	<i>[Signature]</i>

Schübler-Plan
Ingenieurgesellschaft mbH
Graifswalder Straße 80 A
10405 Berlin
Tel. 030/42 106-0
Fax. 030/42 106-301

Berlin, 03/2019 i. V. p.p.a. *[Signature]*
Geschäftsführer

Projektnummer: 80154111
Blattgröße: 78,0cm x 39,7cm = 0,310 m²

DEGES
Deutsche Einheit Fernstraßenplanungs- und -bau GmbH
Zimmerstraße 54
10117 Berlin
Telefon: 0 30 - 202 43-0
Telefax: 0 30 - 202 43-291
www.deges.de

	Datum	Name	Unterschrift
bearbeitet	04.04.2019	Noite	gez. Noite
geprüft	10.04.2019	Bühner	gez. Bühner

Nr.	Art der Änderung	Datum	Zeichen
01	GE-Nr. 4 (Erweiterung/ Änderung Baufeld, außerhalb Blattschnitt) geändert	08/2020	Müller

Feststellungsunterlage

Straßenbauverwaltung Schleswig - Holstein

Straße: A 7
Abschn.-Nr.: 080 (NK 1624 001)
080 (NK 1624 002)
Station: von km 0,2 bis km 5,5

Unterlage / Blatt-Nr.: 10.1 / 8
Grunderwerbsplan
Bau-km 2+150 bis 2+450
Maßstab: 1:1000

A 7 Ersatzbauwerk Rader Hochbrücke

einschließlich sechsstreifiger Erweiterung
AS Rendsburg/Büdelndorf - AK Rendsburg

DECKBLATT

aufgestellt:
Berlin, 28.08.2020

i.A. gez. Schönherr

DEGES
Deutsche Einheit Fernstraßenplanungs- und -bau GmbH