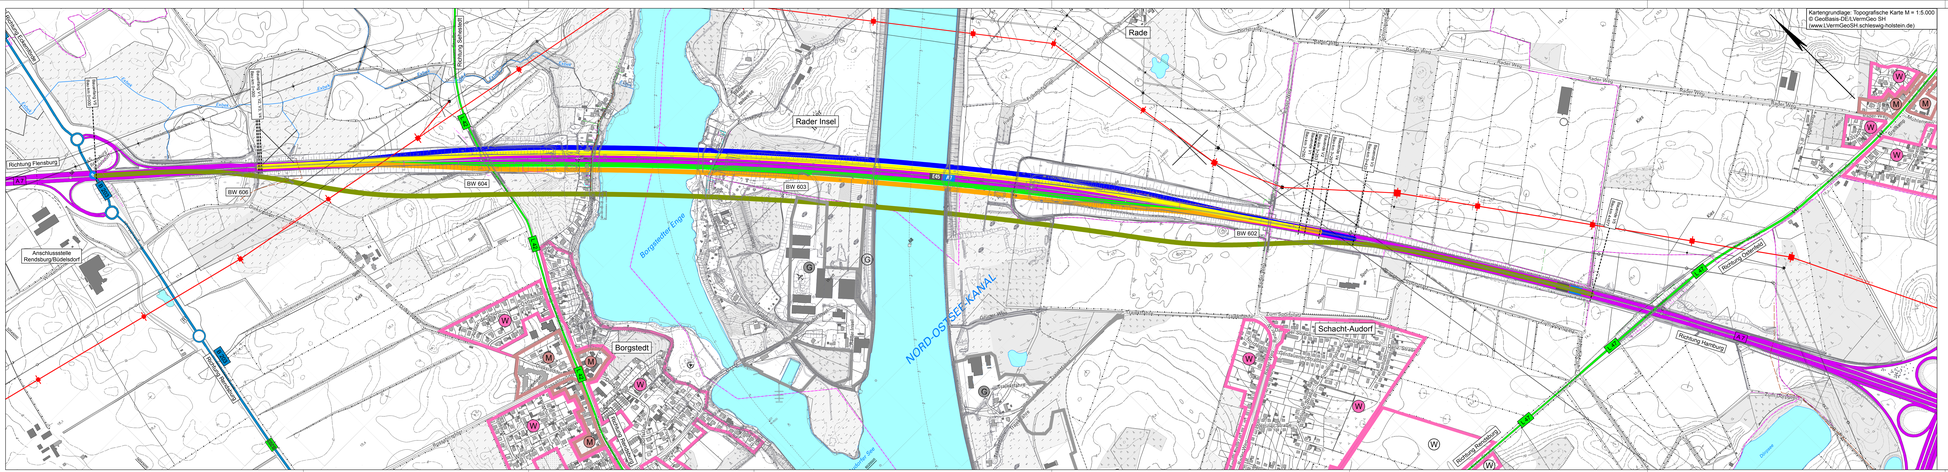

Zeichenerklärung

Planung

- Variante 1
- Variante 2
- Variante 3
- Variante 4
- Variante 5

Straßennetz

nachrichtlich		nachrichtlich	
A 7	Bundesautobahn	W	Wohnbaufläche
B 203	Bundesstraße	M	gemischte Baufläche
L 42	Landesstraße	G	gewerbliche Baufläche
K 33	Kreisstraße		
	sonstige Straße		

Gebiete und Flächen

Verwaltung

- Bundesgrenze
- Landesgrenze
- Regierungsbezirksgrenze
- Kreisgrenze
- Gemeindegrenze

Schutzgebiete
Natur, Landschaft, Wasser

- FFH — FFH-Gebiet
- LSG — Landschaftsschutzgebiet

LAGE DER BLATTSCHNITTE

Höhensystem: DHHN92 HS 160 — Lagesystem: ETRS89-UTM32N LS 489

Schüßler-Plan
Ingenieurgesellschaft mbH
Greifswalder Straße 80 A
10405 Berlin
Tel. 030/42 106-0
Fax. 030/42 106-301

	Datum	Name	Unterschrift
bearbeitet	03/2019	Müller Schüßler	
geprüft/visiert	03/2019	Schüßler Schüßler	
genehmigt	03/2019	Baumann	

Berlin, 03/2019 — Geschäftsführer

Projektnummer: 80154111

Blattgröße: 160.0cm x 29.7cm = 0.475 m²

DEGES
Deutsche Einheit Fernstraßenplanungs- und -bau GmbH
Zimmerstraße 54
10969 Berlin
Telefon: 0 30 - 202 43-0
Telefax: 0 30 - 202 43-291
www.deges.de

	Datum	Name	Unterschrift
bearbeitet	04.04.2019	Nolte	gez. Nolte
geprüft	10.04.2019	Müller	gez. Müller

Nr.	Art der Änderung	Datum	Zeichen

Feststellungsunterlage

Straßenbauverwaltung
Schleswig - Holstein

SH Schleswig-Holstein
Ministerium für Wirtschaft, Verkehr, Arbeit, Technologie und Tourismus

Straße: A 7
Abschn.-Nr.: 080 (NK 1624 001)
080 (NK 1624 002)
Station: von km 0.2
bis km 5.5

Unterlage / Blatt-Nr.: 3 / 2
Übersichtslageplan

Variantenübersicht

Maßstab: 1:5000

A 7 Ersatzbauwerk Rader Hochbrücke

einschließlich sechsstreifiger Erweiterung
AS Rendsburg/Büdelsdorf - AK Rendsburg

aufgestellt:
Berlin, 15.04.2019

i.A. gez. Schönherr

DEGES
Deutsche Einheit Fernstraßenplanungs- und -bau GmbH