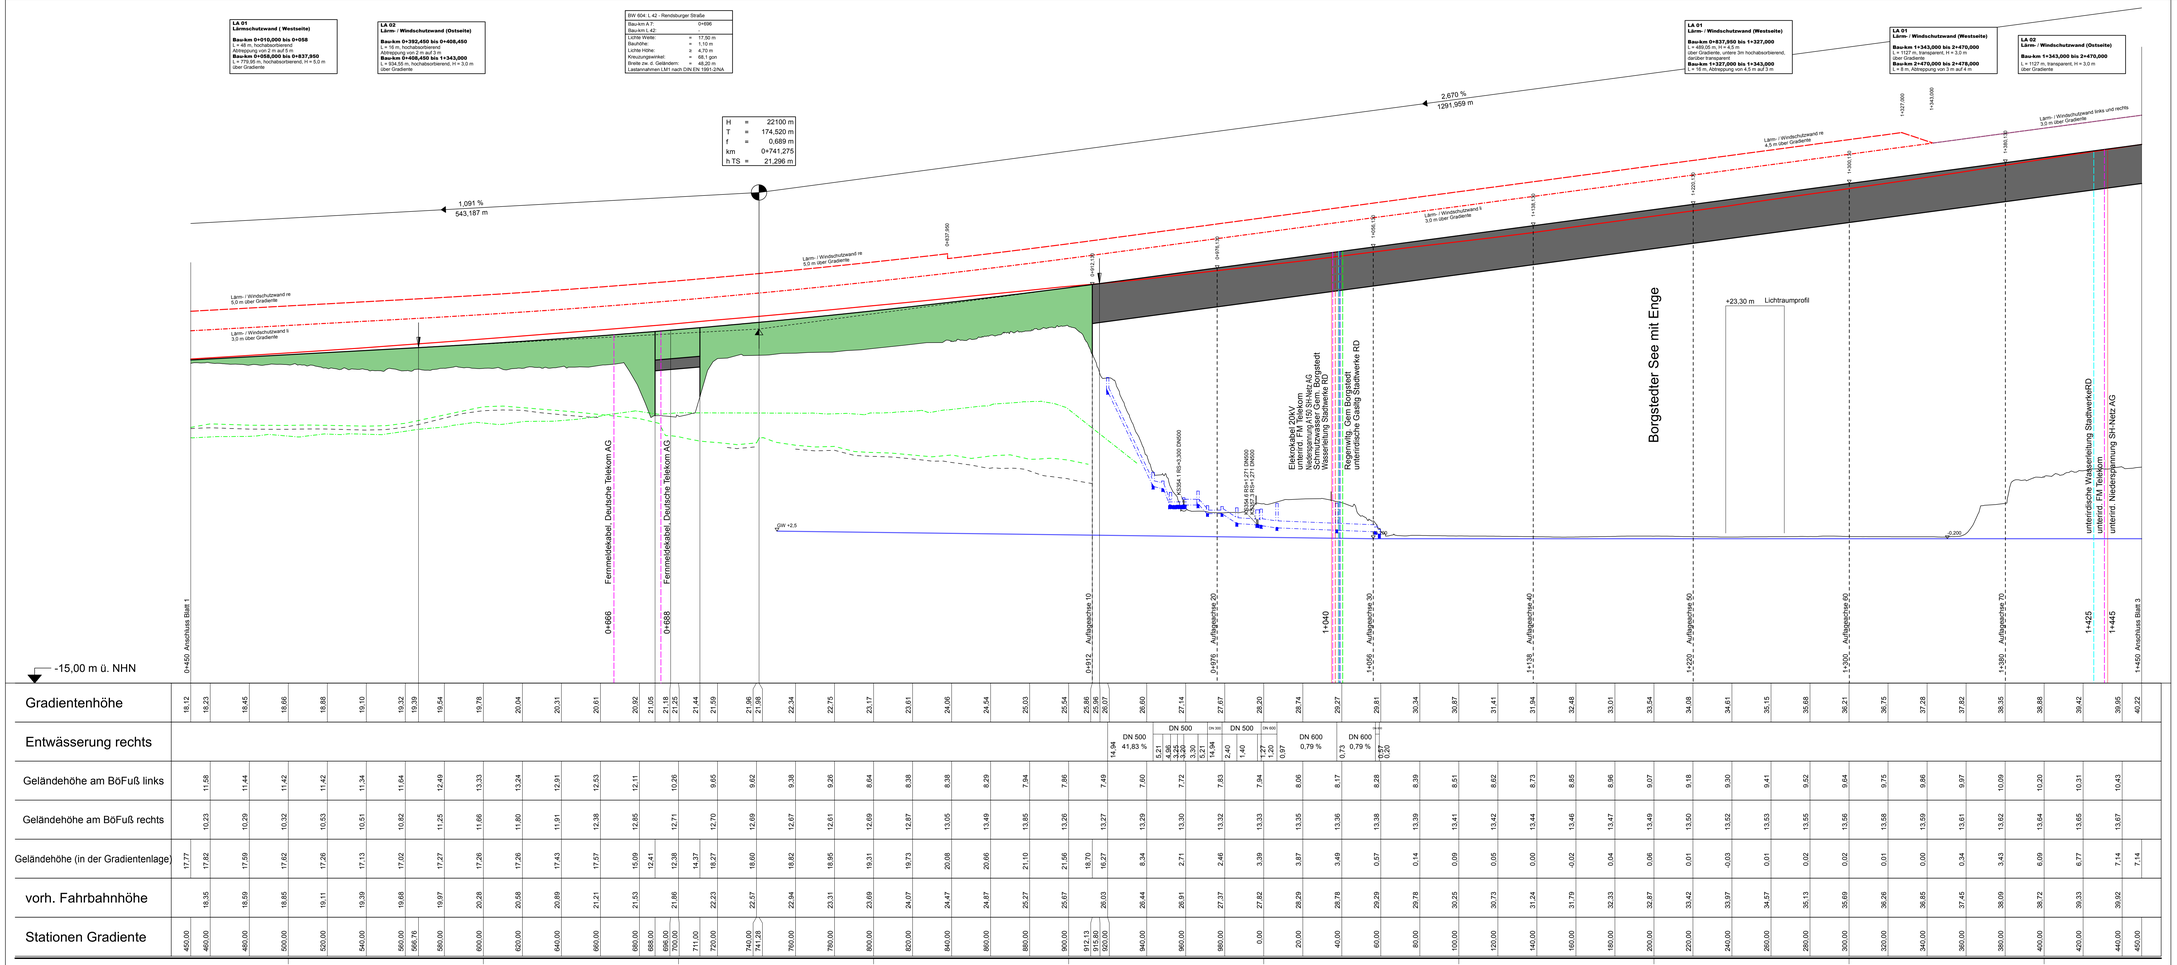

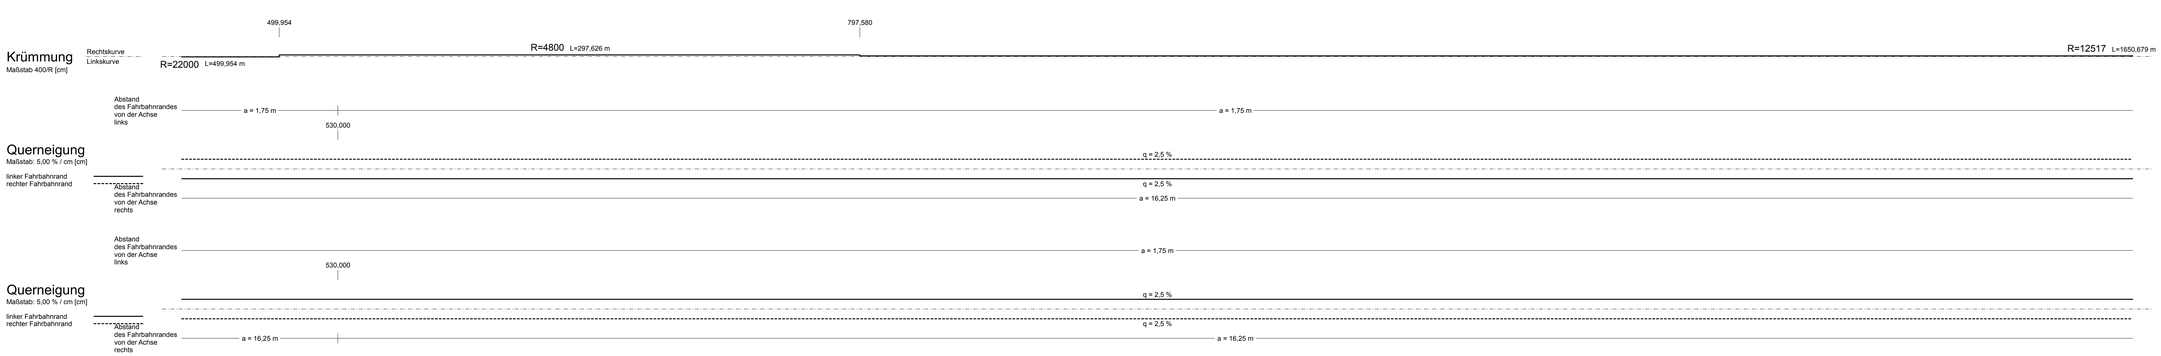

Höhensystem: DHHN92 HS 160

Lagesystem: ETRS89-UTM32N LS 489

Schüßler-Plan
Ingenieurgesellschaft mbH
Greifswalder Straße 80 A
10405 Berlin
Tel. 030/42 106-0
Fax. 030/42 106-301

	Datum	Name	Unterschrift
bearbeitet	03/2019	Müller	
gezeichnet	03/2019	Lüttgau	
geprüft	03/2019	Baumann	

Berlin, 03/2019 i. V. Rill
Geschäftsführer

Projektnummer: 80154111

Blattgröße: 132,0cm x 70,5cm = 0,931 m²

DEGES
Deutsche Einheit Fernstraßenplanungs- und -bau GmbH
Zimmerstraße 54
10117 Berlin
Telefon: 0 30 - 202 43-0
Telefax: 0 30 - 202 43-291
www.deges.de

	Datum	Name	Unterschrift
bearbeitet	04.04.2019	Nolte	gez. Nolte
geprüft	10.04.2019	Müller	gez. Müller

Nr.	Art der Änderung	Datum	Zeichen

Zeichenerklärung

- Gradientenhochpunkt
- Gradiententiefpunkt
- Ausrundungsbeginn Wanne / Ausrundungsende Kuppe
- Gradiente Bestandsachse (Projektion senkrecht zur Bestandsachse)
- Neigungsbruchpunkt mit Angabe von: Ausrundungshalbmesser, Tangentenlänge, Stichhöhe, Bau-km, Höhe Tangentenschnittpunkt
- H = 20000 m, T = 362,155 m, f = 4,372 m, km 0+401,335, hTS = 415,868 m
- -2,0% / 432,80 m / 1,821% / 89,22 m — Längsneigung und Abstand zum nächsten Neigungsbruchpunkt
- Damm
- Einschnitt
- Geländehöhe am BöFuß links
- Geländehöhe am BöFuß rechts
- gepl. Muldensohle links
- gepl. Muldensohle rechts

Rohrleitung mit Angabe der Dimension, des Materials und der Längsneigung
- links
- rechts
- mitte

Lärmschutz
- Lärmschutzwand links
- Lärmschutzwand rechts
- Lärmschutz im Bereich der Brücke (Wände links und rechts sind gleich hoch)

Schacht links, Schacht mitte, Schacht rechts, Schacht mitte u. rechts

Feststellungsunterlage

Straßenbauverwaltung Schleswig - Holstein

Straße: A 7

Abschn.-Nr.: 080 (NK 1624 001) 080 (NK 1624 002)

Station: von km 0,2 bis km 5,5

Unterlage / Blatt-Nr.: 6.1 / 2

Höhenplan Achse 102

BAB 7, Bau-km 0+450 - 1+450

Maßstab: 1:1000/200

A 7 Ersatzbauwerk Rader Hochbrücke

einschließlich sechsstreifiger Erweiterung
AS Rendsburg/Büdelsdorf - AK Rendsburg

aufgestellt: Berlin, 15.04.2019

i.A. gez. Schönherr

DEGES
Deutsche Einheit Fernstraßenplanungs- und -bau GmbH