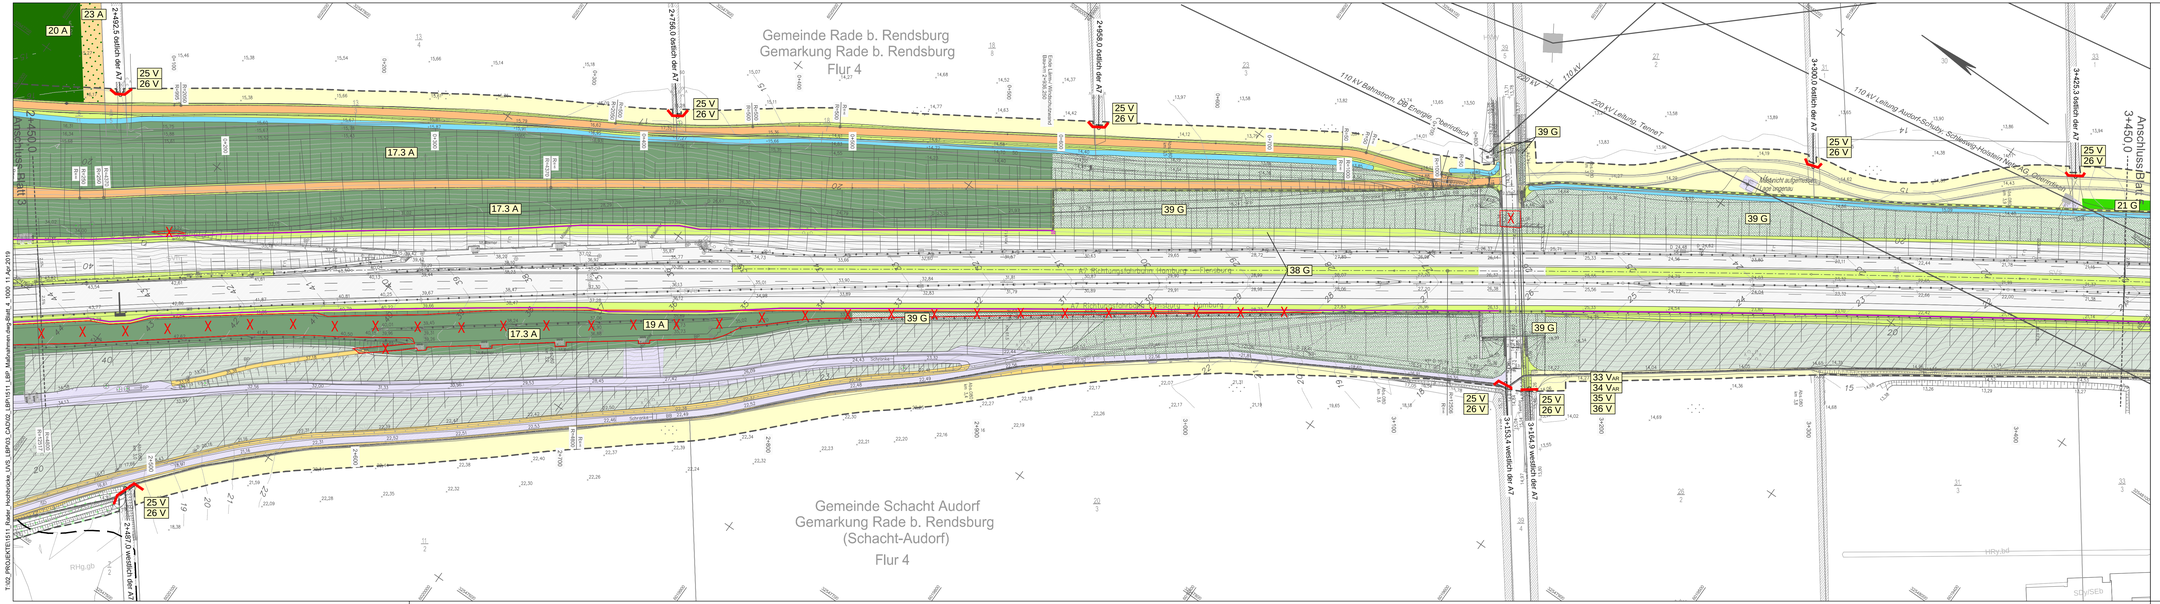
Gemeinde Rade b. Rendsburg
Gemarkung Rade b. Rendsburg
Flur 4
Gemeinde Schacht Audorf
Gemarkung Rade b. Rendsburg
(Schacht-Audorf)
Flur 4
Anschluss Blatt 3
3+450.0
Anschluss Blatt 5
110 kV Stahlmast, 380 Einzelle, beleuchtet
220 kV
110 kV
220 kV Leitung "Tennet"
110 kV-Leitung "Audorf-Schulau - Schleswig-Holstein Netz AG, Gemeinsam"
Mastrichtung
Mast ungerade
Mastrichtung
Mast gerade