

Zeichenerklärung

Grunderwerb

- 5: Farbe des jeweiligen Eigentümers
- 1541 m² (4597 m²): Fläche der Bundesrepublik Deutschland (Bundesstraßenverwaltung)
- 367 m²: Erwerbfläche (Flurstücksgröße)
- 262 m²: vorübergehend in Anspruch zu nehmende Fläche
- 262 m²: dauernd zu beschränkende Fläche

Versorgungseinrichtungen

vorhanden / geplant

- W: Trinkwasserleitung
- G: Gasleitung
- E: E-Freileitung
- E: E-Leitung
- SW: Schmutzwasserleitung
- SB: Leitung Straßenbeleuchtung
- FH: Fernheizung
- SB: Fernwärmeleitung
- SB: Schutzwasserleitung
- FH: Fernheizung

Entwässerung


vorhanden / geplant

- DN 200: Regenwasserleitung DN 300 mit Angabe von Fließrichtung, Länge und Gefälle
- DN 150: Kontrollschacht Drain mit Drainageleitung
- DN 100: Straßenauflauf mit Anschlussleitung
- DN 100: Pfriechschacht
- DN 100: Rohrdurchlass mit Böschungstück
- DN 100: Rechteckdurchlass mit Endbauwerk

Other symbols:

- Yellow box: Rückbaufäche
- Orange line: Baustraße/ Bauteileneinrichtungsfäche
- Black line: Verkehrszeichenbrücke
- Black line: Kragarm
- Black line: Windschutzzaun
- Black line: Zaun
- Black line: Lärm/ Windschutzwand
- Black line: Baufeldgrenze
- Green line: Flurstücksgrenze
- Green line: Flurgrenze
- Green line: Gemarkungsgrenze
- Green line: Gemeindegrenze
- Black line: Vermessung
- Yellow box: geplanter Gebäudeabruch

Die Flächen des Grunderwerbes wurden grafisch ermittelt. Die Grunderwerbpläne sind nur in Korrespondenz mit dem Grunderververzeichnis zu verwenden.

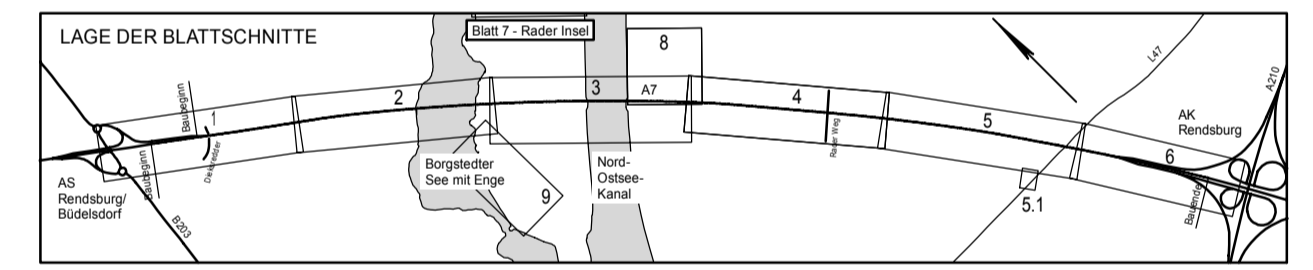

Höhensystem: DHH-N82 HS 160 Lagesystem: ETRS89-LTM32N LS 489

bearbeitet	Datum	Name	Unterschrift
03/2019	03/2019	Müller	[Signature]
gezeichnet	03/2019	Müller	[Signature]
geprüft	03/2019	Baumann	[Signature]

Projektnummer: 80154111
Blattgröße: 133,5cm x 59,4cm = 0,793 m²

DEGES
Deutsche Einheit Fernstraßenplanungs- und -bau GmbH
Zimmerstraße 54
10117 Berlin
Telefon: 0 30 - 202 43-0
Telefax: 0 30 - 202 43-201
www.deges.de

bearbeitet	Datum	Name	Unterschrift
04.04.2019	10.04.2019	Bühner	gez. Bühner

Nr.	Art der Änderung	Datum	Zeichen

Feststellungsunterlage

Straßenbauverwaltung Schleswig - Holstein	Straße: A 7 Abschn.-Nr.: 080 (NK 1624 001) 080 (NK 1624 002)	Unterlage / Blatt-Nr.: 10.1 / 7 Grunderwerbsplan
Station: von km 0,2 bis km 5,5		Rader Insel Maßstab: 1:1000

A 7 Ersatzbauwerk Rader Hochbrücke

einschließlich sechsstreifiger Erweiterung
AS Rendsburg/Büdelndorf - AK Rendsburg

Aufgestellt:
Berlin, 15.04.2019

i.A. gez. Schönherr

DEGES
Deutsche Einheit Fernstraßenplanungs- und -bau GmbH