

Zeichenerklärung

Grundwerb

5: Farbe des jeweiligen Eigentümers
 1541 m² (4597 m²): lfd. Nr. des Eigentümers gemäß Grundwerbsverzeichnis
 367 m²: Erwerbsfläche (Flurstücksgröße)
 262 m²: vorübergehend in Anspruch zu nehmende Fläche
 262 m²: dauernd zu beschränkende Fläche
 Fläche der Bundesrepublik Deutschland (Bundesstraßenverwaltung)

Versorgungseinrichtungen

vorhanden	geplant	
W	W	Trinkwasserleitung
G	G	Gasleitung
E	E	E-Freileitung
E	E	E-Leitung
F	F	Fernmeldeleitung
SW	SW	Schmutzwasserleitung
SB	SB	Leitung Straßenbeleuchtung
FH	FH	Fernheizleitung

Entwässerung


vorhanden	geplant	
DN 300	50.0 m 1.5% DN 300	Regenwasserleitung DN 300 mit Angabe von Fließrichtung, Länge und Gefälle
⊗	⊗	Kontrollschacht Drain mit Drainageleitung
⊗	⊗	Straßenablauf mit Anschlusseleitung
⊗	⊗	Prüfschacht
⊗	⊗	Ablaufschacht

Planung

Fernmeldekabeltrasse (Autobahn)
 Rückbaufläche
 Baustraße/ Baustelleneinrichtungsfläche
 Verkehrszeichenbrücke
 Kragarm
 Wildschutzzaun
 Zaun
 Lärm/ Wildschutzwand
 Baufeldgrenze
 Vermessung
 geplanter Gebäudeabbruch

Flurstücksgrenze
 Flurgrenze
 Gemarkungsgrenze
 Gemeindegrenze

Die Flächen des Grundwerbes wurden grafisch ermittelt. Die Grundwerbspläne sind nur in Korrespondenz mit dem Grundwerbsverzeichnis zu verwenden.

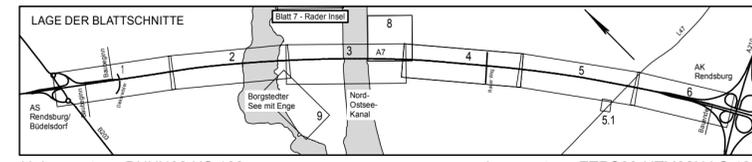

Höhensystem: DHHN92 HS 160 Lagesystem: ETRS89-UTM32N LS 489

	Datum	Name	Unterschrift
bearbeitet	03/2019	Müller Forbiger	<i>[Signature]</i>
gezeichnet	03/2019	Müller Forbiger	<i>[Signature]</i>
geprüft	03/2019	Baumann	<i>[Signature]</i>

Schübler-Plan
 Ingenieurgesellschaft mbH
 Graifswalder Straße 80 A
 10405 Berlin
 Tel. 030/42 106-0
 Fax. 030/42 106-301

Berlin, 03/2019 i. V. ppa. *[Signature]* Geschäftsführer

Projektnummer: 80154111
 Blattgröße: 78,0cm x 39,7cm = 0,310 m²

DEGES
 Deutsche Einheit Fernstraßenplanungs- und -bau GmbH
 Zimmerstraße 54
 10117 Berlin
 Telefon: 0 30 - 202 43-0
 Telefax: 0 30 - 202 43-291
 www.deges.de

	Datum	Name	Unterschrift
bearbeitet	04.04.2019	Nolte	gez. Nolte
geprüft	10.04.2019	Bühner	gez. Bühner

Nr.	Art der Änderung	Datum	Zeichen

Feststellungsunterlage

Straßenbauverwaltung Schleswig - Holstein	Straße: A 7 Abschn.-Nr.: 080 (NK 1624 001) 080 (NK 1624 002) Station: von km 0,2 bis km 5,5	Unterlage / Blatt-Nr.: 10.1 / 8 Grundwerbsplan Bau-km 2+150 bis 2+450 Maßstab: 1:1000
A 7 Ersatzbauwerk Rader Hochbrücke einschließlich sechsstreifiger Erweiterung AS Rendsburg/Büdelndorf - AK Rendsburg		
aufgestellt: Berlin, 15.04.2019		
i.A. gez. Schönherr		
DEGES Deutsche Einheit Fernstraßenplanungs- und -bau GmbH		