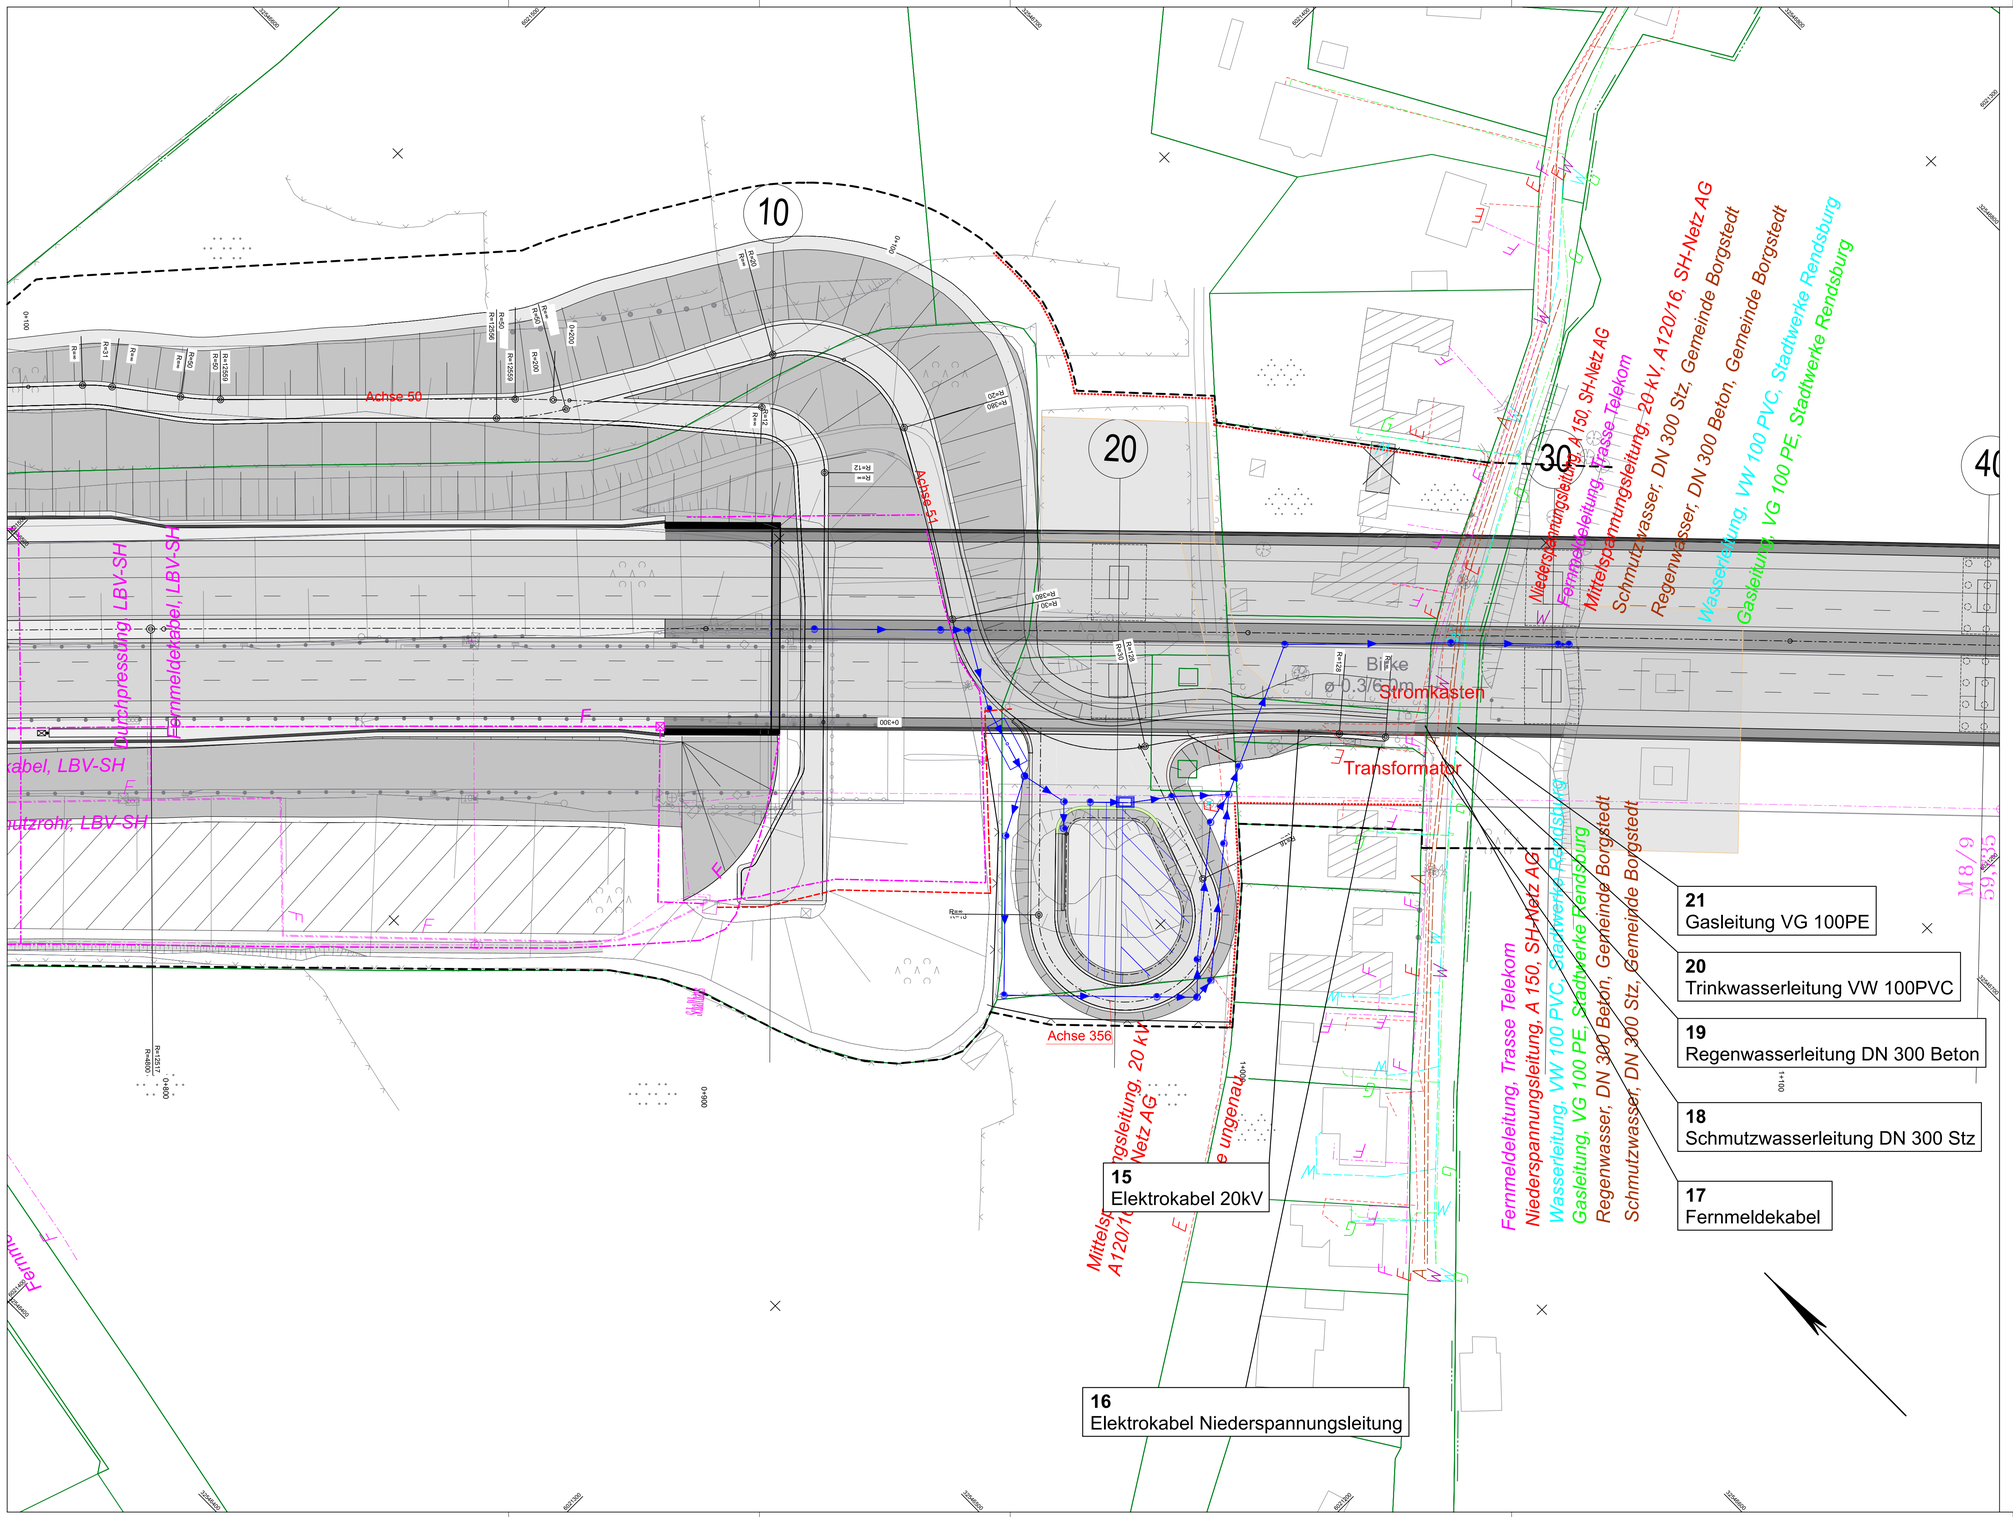

Zeichenerklärung

Planung

- Einschnittsböschung
- Richtungsfahrbahn Mittelstreifen, Achse Richtungsfahrbahn
- Dammböschung
- Mulde
- Brücke
- Gehweg
- Radweg
- Wirtschaftsweg
- Fernmeldekabeltrasse (Autobahn)
- Rückbaufläche
- Baustraße/ Baustelleneinrichtungsfläche
- provisorische Anleger/BE-Flächen
- zum Baufeld gehörig, aber nicht als Arbeitsstreifen zu nutzende Fläche

H = 20.000 m; -2.000 %; 1.821 %; 432.50 m; 789.22 m

- Neigungsbrechpunkt mit Angabe von Ausrundungshalbmesser, Längsneigung und Abstand zum nächsten Neigungsbrechpunkt
- Gradientenhochpunkt
- Gradiententiefpunkt
- geplanter Gebäudeabbruch
- Verkehrszeichenbrücke
- Kragarm
- Wildschutzzaun
- Zaun
- Schutzeinrichtung
- Lärm/ Windschutzwand
- Baufeldgrenze
- Notrufsäule mit Gehweg
- Flurstücksgrenze
- Flurgrenze
- Gemarkungsgrenze
- Gemeindegrenze
- bauzeitl. Biotopschutzzaun
- bauzeitl. Lärm- / Sichtmutzschutzwand (H. 2,50m, massiv)
- Irritationsschutzwand für Vögel
- Vermessung
- erwünschtes Sichtfeld
- minimales Sichtfeld

Versorgungseinrichtungen

vorhanden	geplant	
W	W	Trinkwasserleitung
G	G	Gasleitung
E	E	E-Freileitung
E	E	E-Leitung
F	F	Fernmeldeleitung
SW	SW	Schmutzwasserleitung
SB	SB	Leitung Straßenbeleuchtung
FH	FH	Fernheizleitung

Entwässerung

vorhanden	geplant	
DN 300	50.0 m 1.5% DN 300	Regenwasserleitung DN 300 mit Angabe von Fließrichtung, Länge und Gefälle
		Kontrollschacht Drain mit Drainageleitung
		Straßenablauf mit Anschlussleitung
		Prüfschacht
		Ablaufschacht

DN 500; LW x LH = 2,75 x 2,75 m

- Rohrdurchlass mit Böschungsstück
- Rechteckdurchlass mit Endbauwerk

Regelungsverzeichnis

01	Nr. im Regelungsverzeichnis
Ausbau der A 7	Bezeichnung

Höhensystem: DHHN92 HS 160

Lagesystem: ETRS89-UTM32N LS 489

Schüßler-Plan
Ingenieurgesellschaft mbH
Greifswalder Straße 80 A
10405 Berlin
Tel. 030/42 106-0
Fax. 030/42 106-301

	Datum	Name	Unterschrift
bearbeitet	03/2019	Müller Fortsinger	
gezeichnet	03/2019	Müller Fortsinger	
geprüft	03/2019	Baumann	

Berlin, 03/2019 i. V. ppa Geschäftsführer

Projektnummer: 80154111

Blattgröße: 95,0cm x 56,5cm = 0,537 m²

DEGES
Deutsche Einheit Fernstraßenplanungs- und -bau GmbH
Zimmerstraße 54
10117 Berlin
Telefon: 0 30 - 202 43-0
Telefax: 0 30 - 202 43-291
www.deges.de

	Datum	Name	Unterschrift
bearbeitet	04.04.2019	Nolte	gez. Nolte
geprüft	10.04.2019	Müller	gez. Müller

Nr.	Art der Änderung	Datum	Zeichen

Feststellungsunterlage

Straßenbauverwaltung Schleswig - Holstein

SH Schleswig-Holstein Ministerium für Wirtschaft, Verkehr, Arbeit, Technologie und Tourismus

Straße: A 7

Abschn.-Nr.: 080 (NK 1624 001) 080 (NK 1624 002)

Station: von km 0,2 bis km 5,5

Unterlage / Blatt-Nr. : 16.1 / 1

Leitungsplan Treidelweg

Bau-km 0+870 bis 1+030

Maßstab: 1:500

A 7 Ersatzbauwerk Rader Hochbrücke

einschließlich sechsstreifiger Erweiterung
AS Rendsburg/Büdelsdorf - AK Rendsburg

aufgestellt:
Berlin, 15.04.2019

i.A. gez. Schönherr

DEGES
Deutsche Einheit Fernstraßenplanungs- und -bau GmbH

\\B-vh-13\CARD$\CARD$\80154111_Rader_HB_PP\ U16_1_LPH4__500_BL_01.PLT\ Objekt:U16_1_LPH4__500_BL_01\ Datum: 05.04.19