


T:02_PROJEKTE/1511_Rader_Hochbrücke_UVS_LBP03_CAD02_LBP1511_LBP_Bestandsübersicht 11.Apr.2019

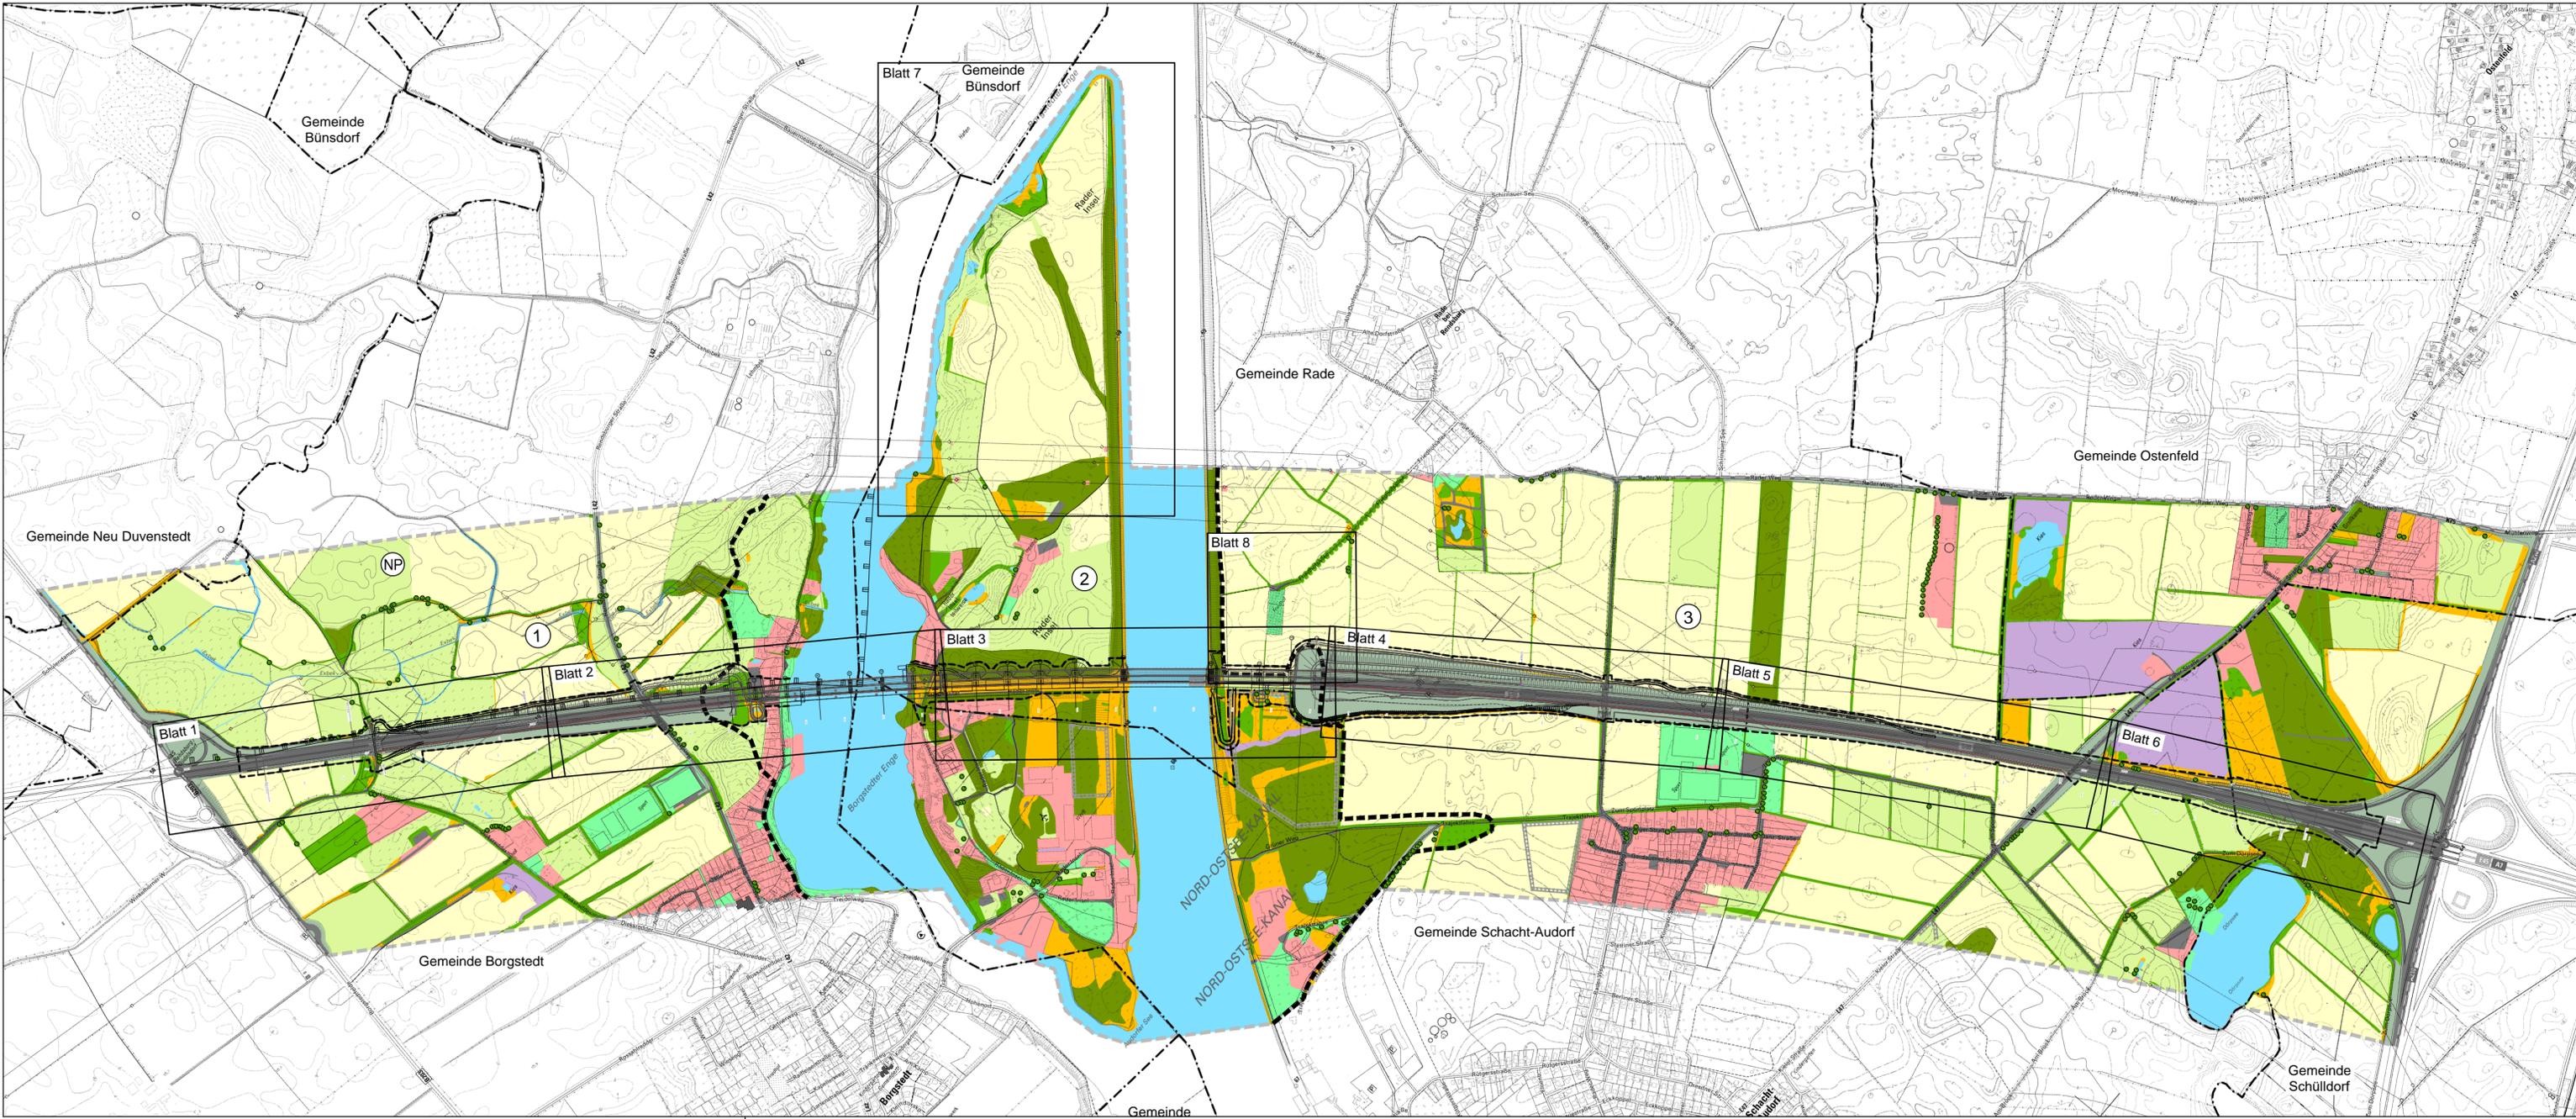

ZEICHENERKLÄRUNG

Biotypen

- Wälder
- Gehölze
- Einzelbäume / Allee
- Binnengewässer / Röhricht
- Krautfluren
- Grünland
- Acker (z. T. Sondernutzung)
- Siedlungen / Gewerbe / Bauliche Anlagen
- Grünflächen / Sportanlagen
- Verkehrsflächen
- Straßenbegleitgrün
- Abgrabungen / Steilhang / Magerrasen

Bezugsräume


- Abgrenzung des Bezugsraumes
- ① Nördliches Offenland
- ② NOK mit Borgstedter See
- ③ Südliches Offenland

Technische Planung

- Einschnittsböschung
- Richtungsfahrbahn
- Mittelstreifen, Achse
- Richtungsfahrbahn
- Dammböschung
- Brücke
- Eingriffsbereich
- Freileitung

Sonstiges

- Naturpark Hüttener Berge
- Grenze des Untersuchungsraumes
- Gemeindegrenzen

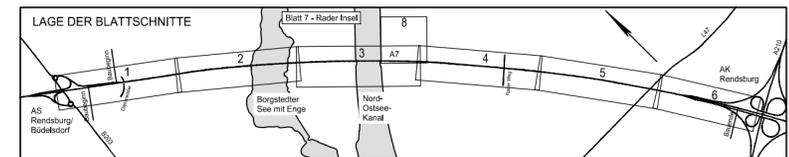

Höhensystem: NHN HST 160 Lagesystem: ETRS89-UTM32N

	Datum	Name	Unterschrift
bearbeitet	04/2019	Mehrens	
gezeichnet	04/2019	Pieper-Simon	
geprüft	04/2019	Hermanns	

Projektnummer: 1511
Blattgröße: 97,0 x 29,7

DEGES			
Deutsche Einheit Fernstraßenplanungs- und -bau GmbH			
Zimmerstraße 54 10117 Berlin Telefon: 0 30 - 202 43-0 Telefax: 0 30 - 202 43-291 www.deges.de			

	Datum	Name	Unterschrift
bearbeitet	04.04.2019	Möller	gez. Möller
geprüft	10.04.2019	Müller	gez. Müller

Nr.	Art der Änderung	Datum	Zeichen

<h2 style="margin: 0;">Feststellungsunterlage</h2>	
Straßenbauverwaltung Schleswig - Holstein 	Straße: A 7 Abschn.-Nr.: 080 (NK 1624 001) 080 (NK 1624 002) Station: von km 0,2 bis km 5,5
Unterlage / Blatt-Nr.: 19.1.2 / 1 Bestandsübersicht Maßstab: 1:10.000	

A 7 Ersatzbauwerk Rader Hochbrücke
einschließlich sechsstreifiger Erweiterung
AS Rendsburg/Büdelndorf - AK Rendsburg

aufgestellt:
Berlin, 15.04.2019

i. A. gez. Schönherr

DEGES
Deutsche Einheit Fernstraßenplanungs- und -bau GmbH