


T:\02\_PROJEKTE\1511\_Rader\_Hochbrücke\_UVS\_LBP\03\_CAD\02\_UVS\6\_sonstige\_Sachgüter.rwg-10000\_SG\_Kultur\_sonstige\_Sachgüter\_10-Apr-2019

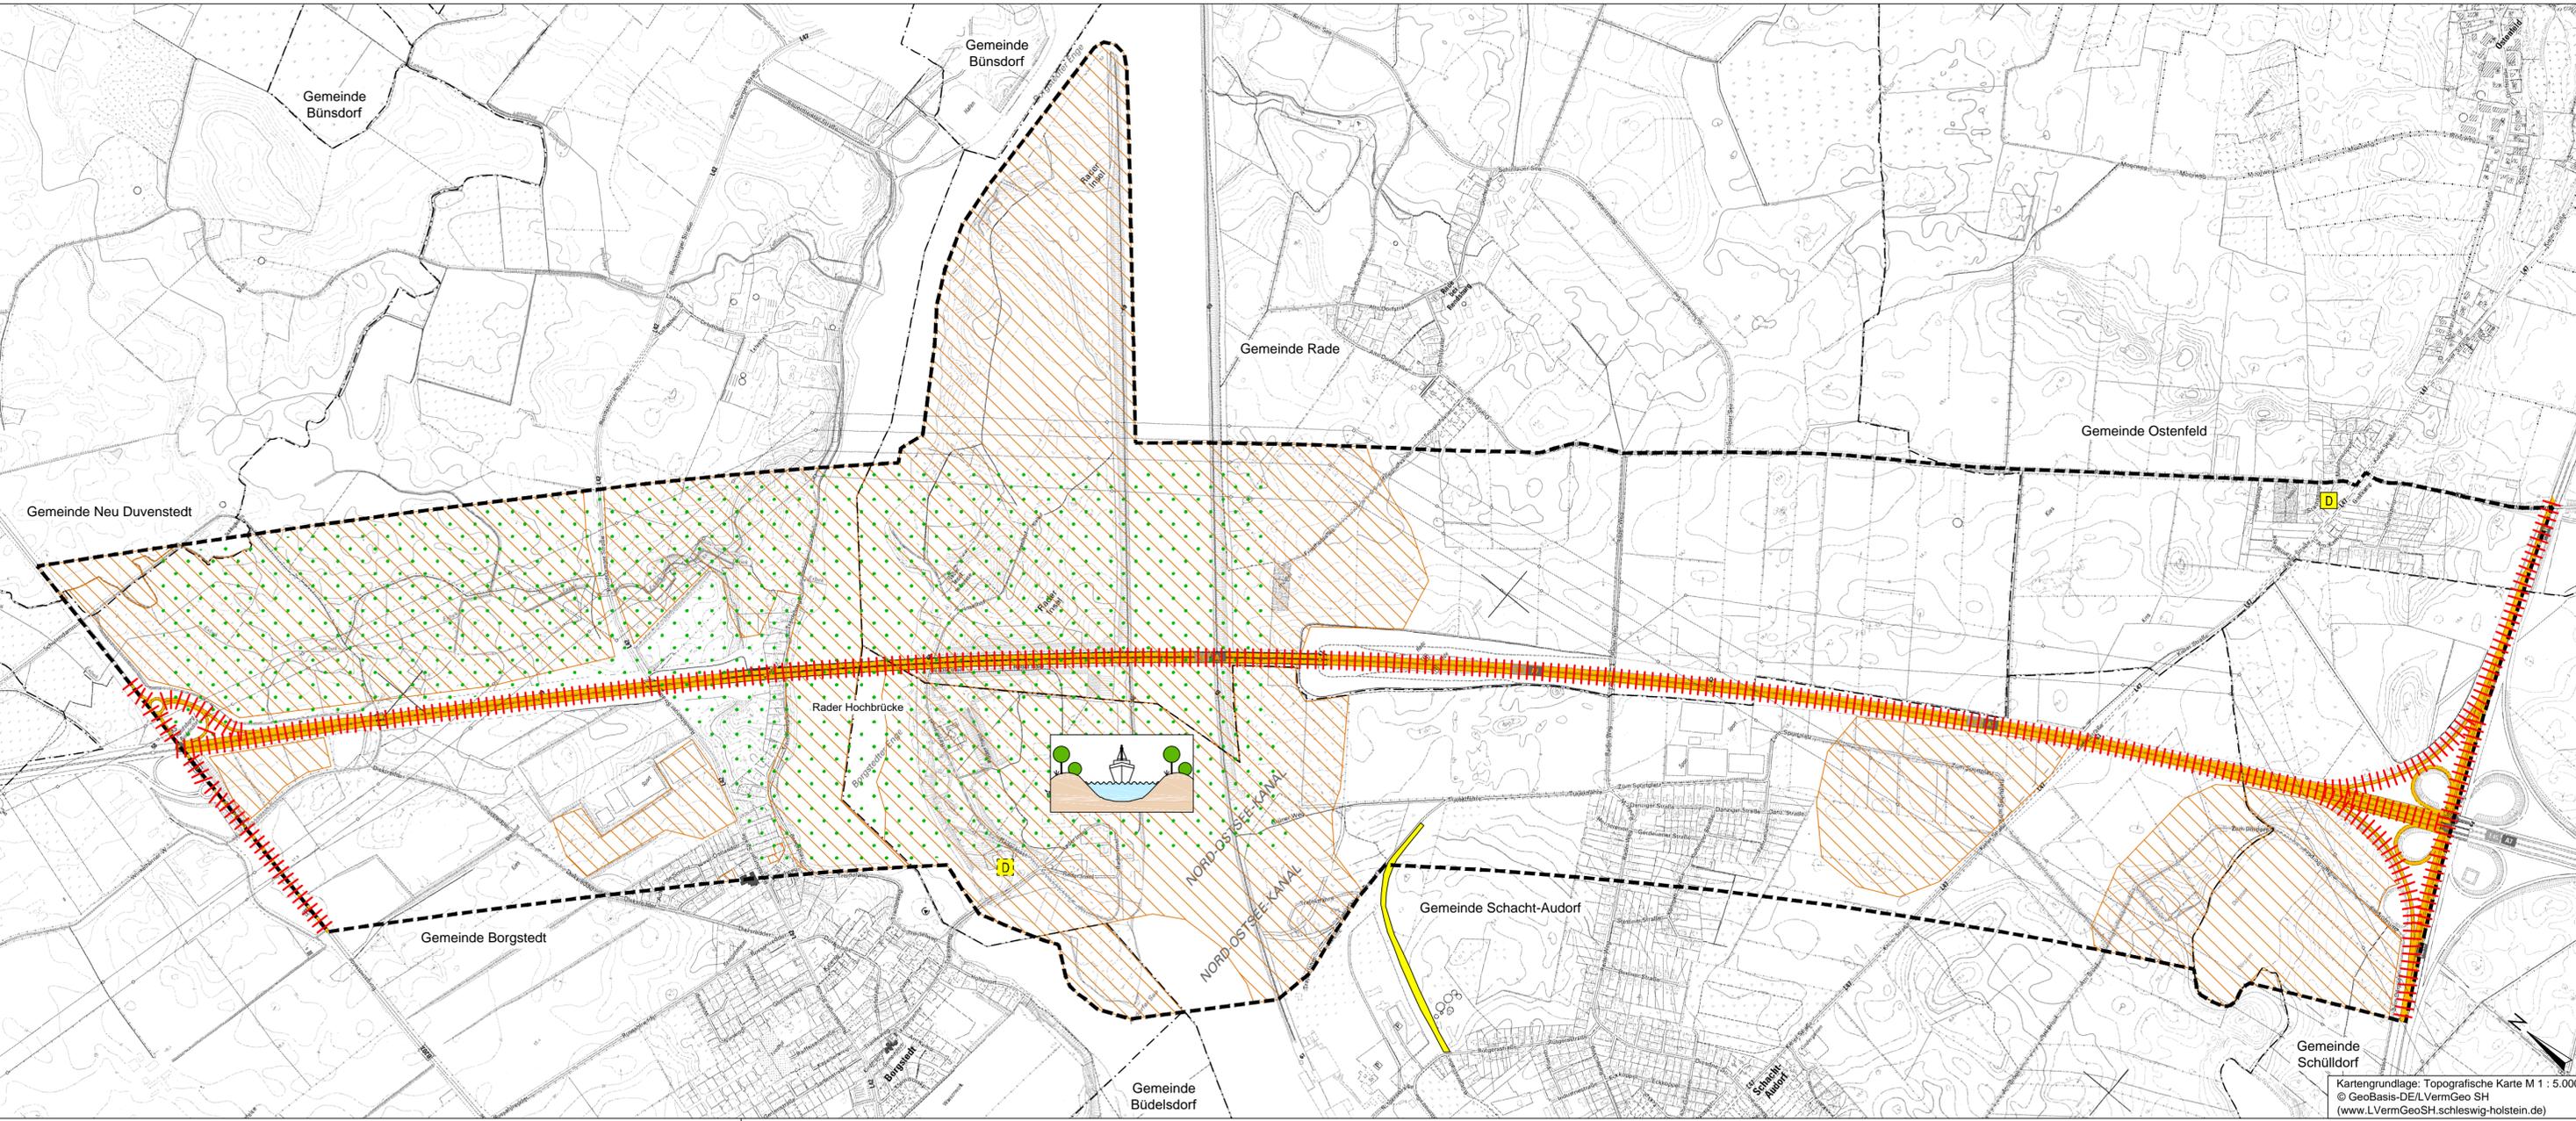

**ZEICHENERKLÄRUNG**  
Kultur- und sonstige Sachgüter

- Bestand**
- Archäologisches Interessensgebiet § 12 (2) 6 DSchG
  - Vermutetes Kulturdenkmal (ehemalige Direktorenvilla der Audorfer Land- und Industriegesellschaft von 1907, Schacht-Audorf)
  - Kulturdenkmal (Einfamilienhaus)
  - Bahndamm und Trasse der ehem. Industriebahn
  - Gebiet mit besonderer Erholungseignung (gemäß Landschaftsrahmenplan für den Planungsraum II, Entwurf Beteiligungsverfahren 2018/19)
- Funktion als kulturell bedeutsamer Raum**
- Nutzungsgeschichte mit hoher Eigenart aufgrund der naturräumlichen Gegebenheiten (ehemaliger Eiderkanal, Nord-Ostsee-Kanal mit Folgenutzungen)
- Vorbelastungen**
- Linearer Emittent
- Sonstiges**
- Grenze des Untersuchungsraumes
  - Gemeindegrenze

Kartengrundlage: Topografische Karte M 1 : 5.000  
© GeoBasis-DE/LVermGeo SH  
(www.LVermGeoSH.schleswig-holstein.de)

**Datengrundlagen**  
Archäologisches Landesamt Schleswig-Holstein, Obere Denkmalschutzbehörde: Archäologische Interessensgebiete nach § 12 (2) 6 DSchG, 2016, 2017.  
Landesamt für Denkmalpflege Schleswig-Holstein: Informationen zu Kulturdenkmälern, 2017.  
Ministerium für Energiewende, Landwirtschaft, Umwelt, Natur und Digitalisierung: Onlinebeteiligung in der Landesplanung (bolapla-sh.de), Stand 12/2018

Höhensystem: NHN HST 160 Lagesystem: ETRS89-UTM32N

	Datum	Name	Unterschrift
bearbeitet	04/2019	Mehrens	
gezeichnet	04/2019	Pieper-Simon	
geprüft	04/2019	Hermanns	

Projektnummer: 1511  
Blattgröße: 106,0 x 29,7

**DEGES**  
Deutsche Einheit Fernstraßenplanungs- und -bau GmbH  
Zimmerstraße 54  
10117 Berlin  
Telefon: 0 30 - 202 43-0  
Telefax: 0 30 - 202 43-291  
www.deges.de

	Datum	Name	Unterschrift
bearbeitet	04.04.2019	Möller	gez. Möller
geprüft	10.04.2019	Müller	gez. Müller

Nr.	Art der Änderung	Datum	Zeichen

**Feststellungsunterlage**

Straßenbauverwaltung Schleswig - Holstein Straße: A 7

Abschn.-Nr.: 080 (NK 1624 001)  
080 (NK 1624 002)

Station: von km 0,2  
bis km 5,5

Unterlage / Blatt-Nr.: 19.4.2 / 6  
Kulturelles Erbe und sonstige Sachgüter  
Maßstab: 1:10.000

**A 7 Ersatzbauwerk Rader Hochbrücke**  
einschließlich sechsstreifiger Erweiterung  
AS Rendsburg/Büdelsdorf - AK Rendsburg

aufgestellt:  
Berlin, 15.04.2019

i. A. gez. Schönherr

DEGES  
Deutsche Einheit Fernstraßenplanungs- und -bau GmbH