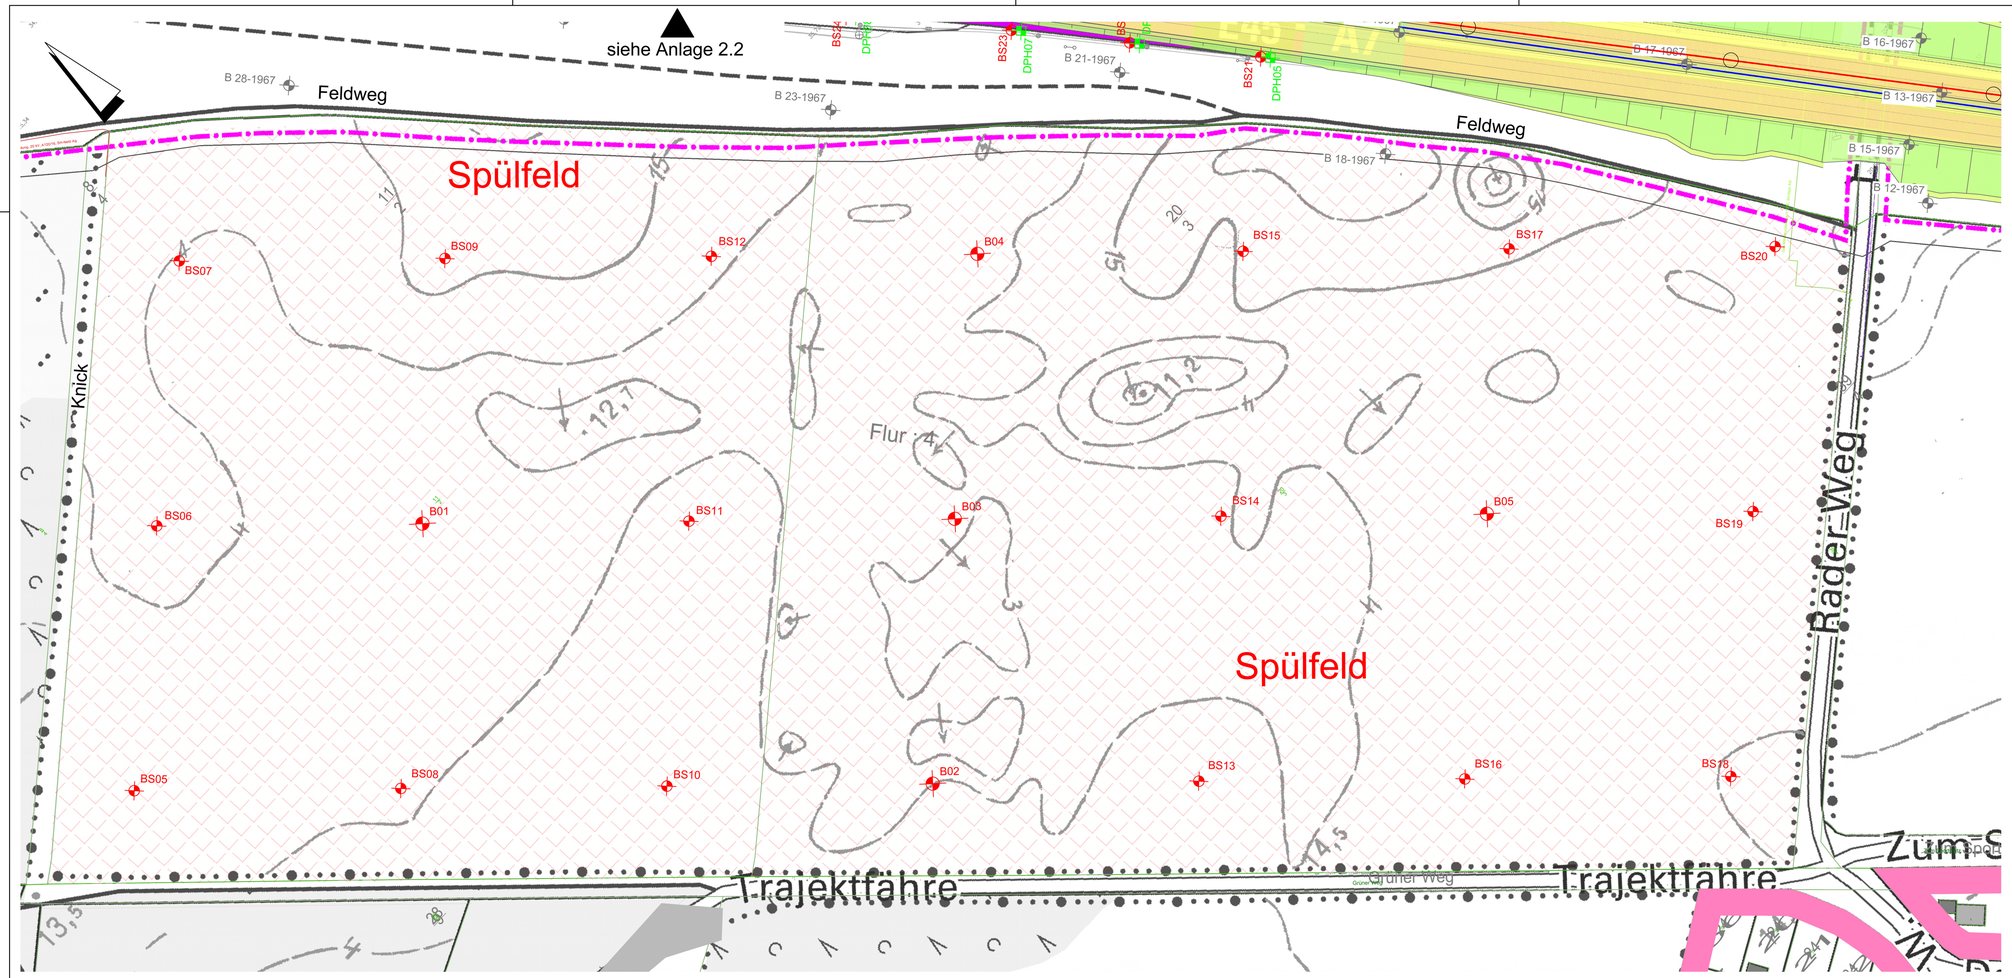

Legende Baugrundaufschluss:

- BS — Kleinrammbohrung
- B — Bohrung
- DPH — Schwere Rammsondierung
- Altaufschluss

Legende Planung:

- Fahrbahn A7, Bestand
- Fahrbahn A7, Planung, 4 streifig
- Fahrbahn A7, Überlagerung Bestand / Planung, 4 streifig
- Dammkörper geplant, 4 streifig
- Achse Planung, 4 streifig
- Achse Planung, 6 streifig

Plangrundlage: Draufsicht, Planung, Vermessung (digital), zur Verfügung gestellt durch die DEGES am 25.08.2016 / Grundbauingenieure Steinfeld und Partner GbR, Hamburg, Lageplan der vorhandenen Baugrundaufschlüsse, 27.04.2016

Index	Änderungen und Ergänzungen	bearbeitet	Datum

Auftraggeber

DEGES

DEGES
Deutsche Einheit Fernstraßenplanungs- und -bau GmbH
Zimmerstraße 54
10117 Berlin

Auftragnehmer

Kempfert + Partner Geotechnik

Kempfert Geotechnik GmbH
Hasenhöhe 128
D-22587 Hamburg
www.kup-geotechnik.de

Projekt

BAB A7, Ersatzneubau Rader Hochbrücke, Streckengutachten
Geotechnischer Bericht

Planinhalt

Lageplan der Untergrundaufschlüsse, Spülfeld

Az.	Bearbeiter	Datum:
HH 229.0/16	at / pb	06.11.2017
Maßstab	**Blattformat**	**Anlagen Nr.**
1 : 1.000	1160 x 380	2.3