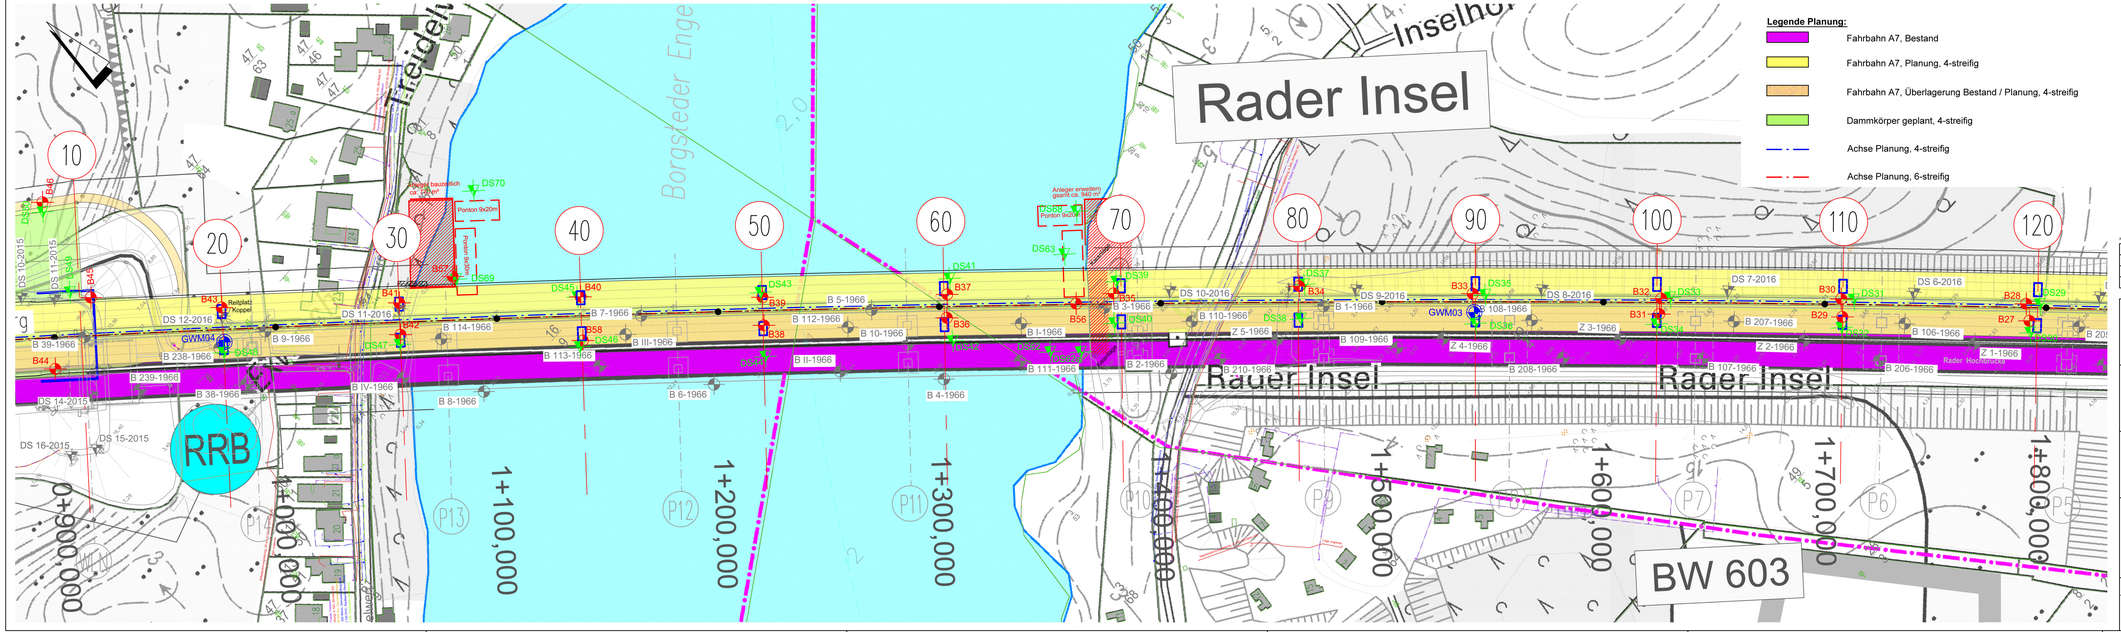

Legende Planung:

- Fahrbahn A7, Bestand
- Fahrbahn A7, Planung, 4-streifig
- Fahrbahn A7, Überlagerung Bestand / Planung, 4-streifig
- Dammkörper geplant, 4-streifig
- Achse Planung, 4-streifig
- Achse Planung, 6-streifig

Legende Baugrundaufschluss:

- B — Bohrung
- DS — Drucksondierung
- GWM — Bohrung ausgebaut zur 4" Grundwassermessstelle
- Altaufschluss

Pangrundlage: Entwurf, Planung, Vermessung (digital), zur Verfügung gestellt durch die DEGES am 29.08.2016 / Grundbaugutachten Breitfeld und Partner GbR, Hamburg. Lagedaten der vorhandenen Baugrundaufschlüsse, 27.04.2016

Index	Änderungen und Ergänzungen	bearbeitet	Datum

Auftraggeber

DEGES
Deutsche Einheit Fernstraßenplanungs- und -bau GmbH
Zimmerstraße 54
10117 Berlin

Auftragnehmer

Kempfert + Partner Geotechnik
Kempfert Geotechnik GmbH
Hasenhöhe 128
D-22587 Hamburg
www.kup-geotechnik.de

Projekt

BAB A7, Ersatzneubau Rader Hochbrücke, BW603
Geotechnischer Bericht

Planinhalt

Lageplan der Untergrundaufschlüsse,
Achse 10 bis Achse 120 und nördliches Widerlager,
km 0+890 bis km 1+820

Az.	Bearbeiter	Datum
HH 229.0/16	at / hv / pb	24.11.2017
Maßstab	**Blattformat**	**Anlagen Nr.**
1 : 1.000	1160 x 297	2.1