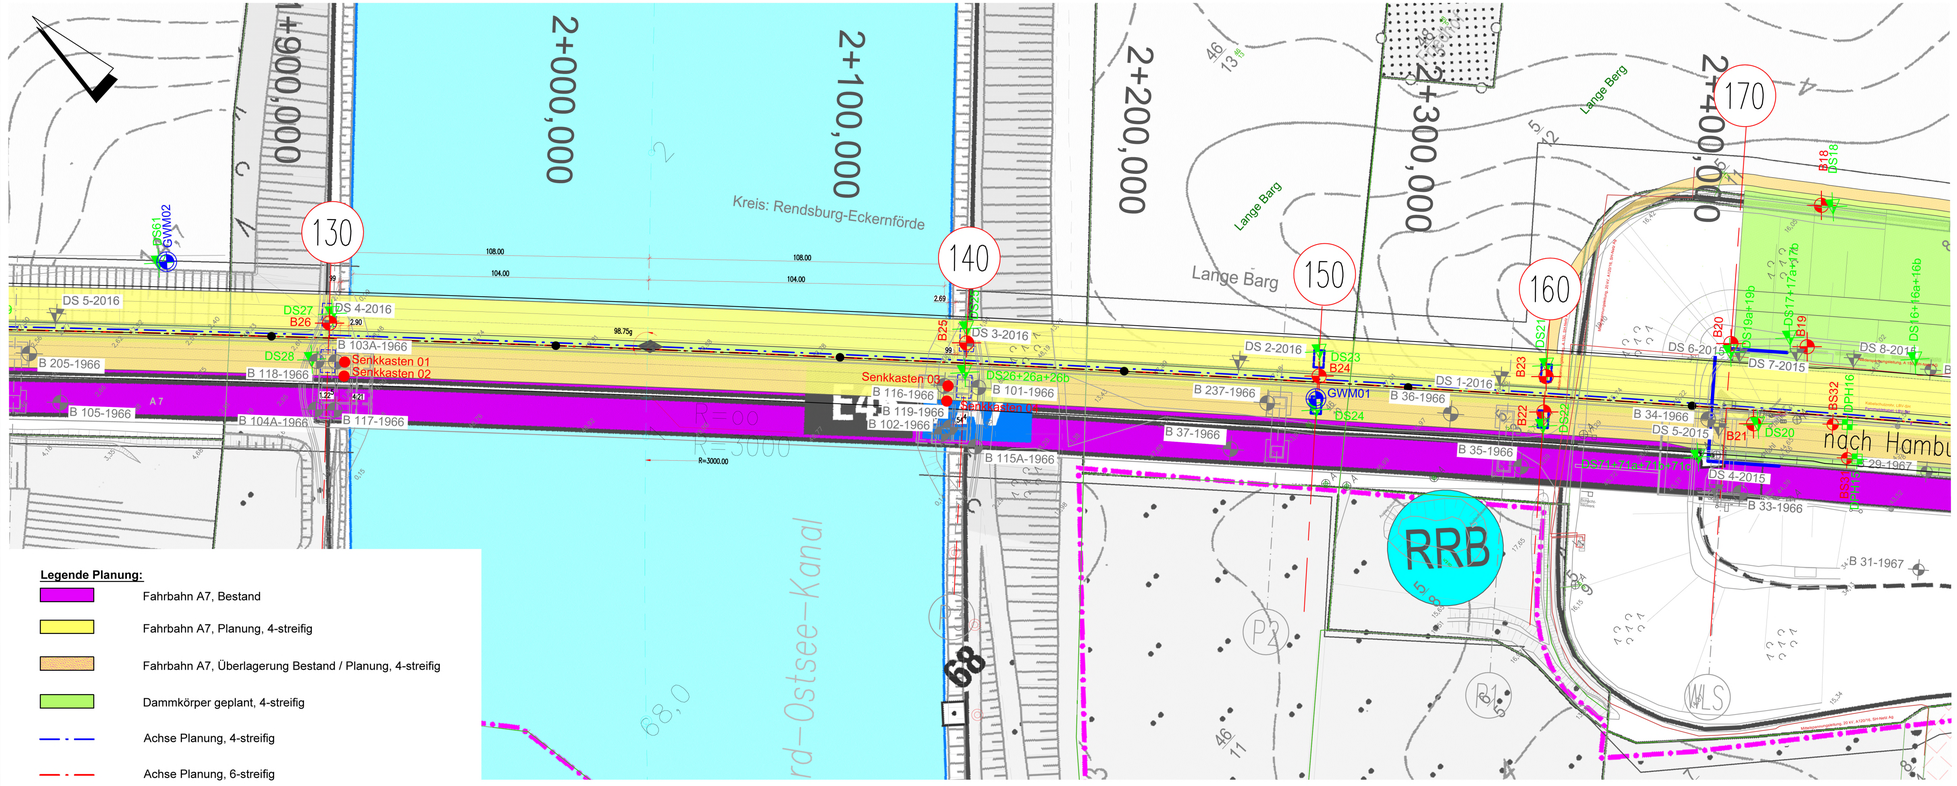

Legende Planung:

- Fahrbahn A7, Bestand
- Fahrbahn A7, Planung, 4-streifig
- Fahrbahn A7, Überlagerung Bestand / Planung, 4-streifig
- Dammkörper geplant, 4-streifig
- Achse Planung, 4-streifig
- Achse Planung, 6-streifig

Legende Baugrundaufschluss:

- BS — Kleinrammbohrung
- B — Bohrung
- DS — Drucksondierung
- DPH — Schwere Rammsondierung
- GWM — Bohrung ausgebaut zur 4" Grundwassermessstelle
- Altaufschluss

Plangrundlage: Draufsicht, Planung, Vermessung (dwg/dxf), zur Verfügung gestellt durch die DEGES am 25.08.2016 / Grundbauingenieure Steinfeld und Partner GbR, Hamburg, Lageplan der vorhandenen Baugrundaufschlüsse, 27.04.2016

Index	Änderungen und Ergänzungen	bearbeitet	Datum

Auftraggeber

DEGES

DEGES
Deutsche Einheit Fernstraßenplanungs- und -bau GmbH
Zimmerstraße 54
10117 Berlin

Auftragnehmer

Kempfert + Partner Geotechnik

Kempfert Geotechnik GmbH
Hasenhöhe 128
D-22587 Hamburg
www.kup-geotechnik.de

Projekt

BAB A7, Ersatzneubau Rader Hochbrücke, BW603
Geotechnischer Bericht

Planinhalt

Lageplan der Untergrundaufschlüsse,
Achse 130 bis Achse 170 und südliches Widerlager,
km 1+840 bis km 2+450

Az.	Bearbeiter	Datum:
HH 229.0/16	at / hv	06.11.2017
Maßstab	**Blattformat**	**Anlagen Nr.**
1 : 1.000	900 x 297	2.2