

-224.11-

ES/LWL mit Vogelschutzmarkern

-289.33-

ES/LWL mit Vogelschutzmarkern



-332.45-

ES/LWL mit Vogelschutzmarkern

020
WA140-39.00
DA/

4.1

4.1

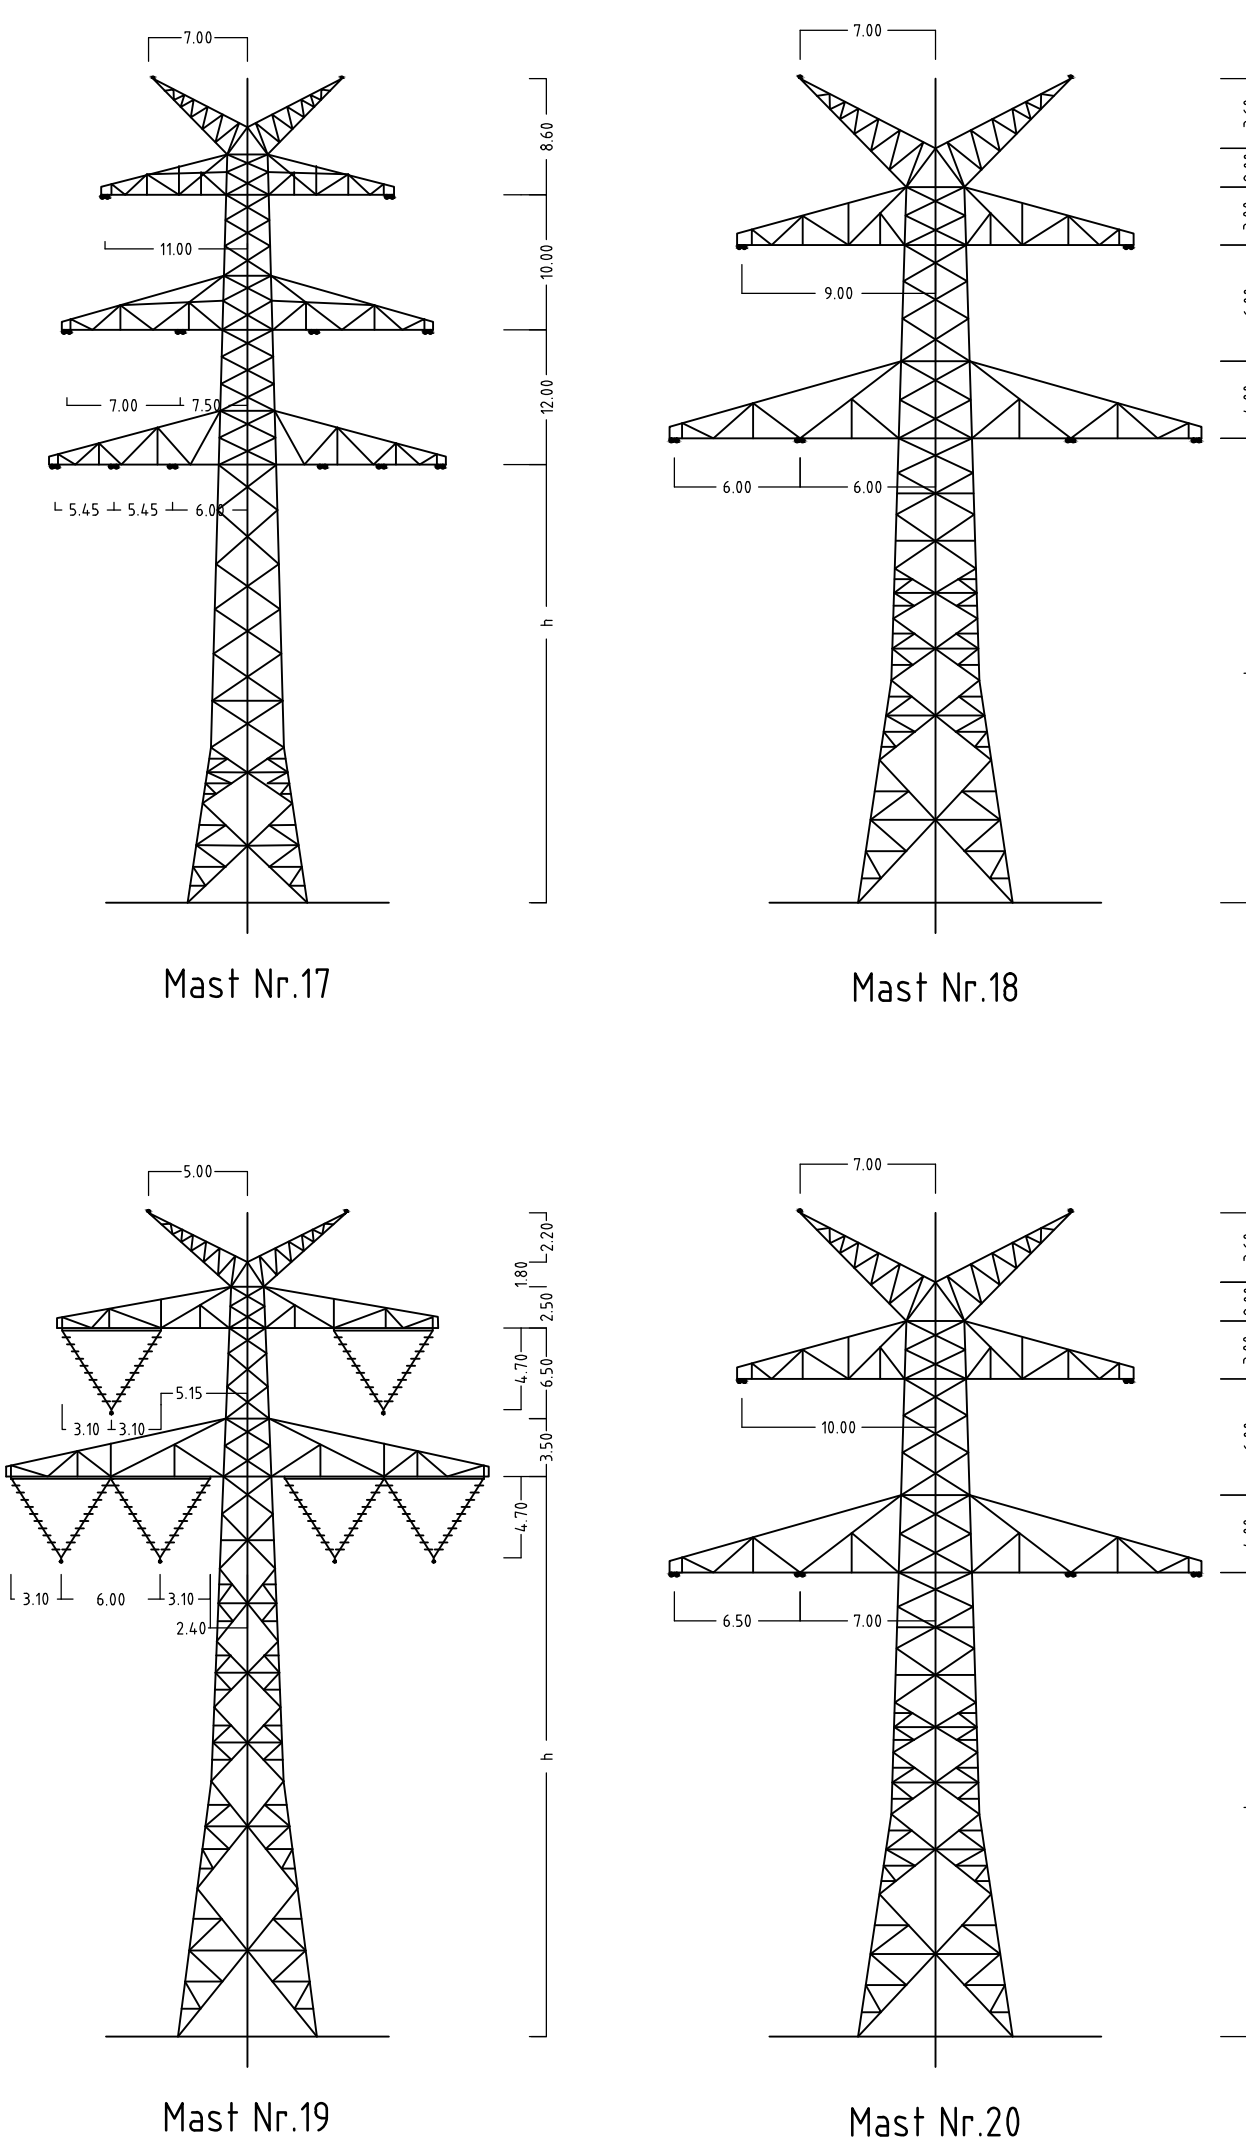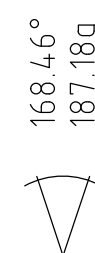

Anlage 6.1
Blatt 8/65



380-kV-Ltg. Audorf - Flensburg Nr. 324

Längenprofil

Neuplanung

Mast Nr. 17 – Mast Nr. 20

Maßstab der Längen 1 : 2000
 der Höhen 1 : 200

DIN VDE-Bestimmung	DIN EN 50241-3-4: 01/2011 (Eigenseitig, 2. Windzone 3)	
Maßtyp	DA-4-DE-2013 (1 Mast 077), D-2-D-2013 (1 Mast 018-020)	
Beseilung		
Leiterteil	2x3+4-565-AL 1/2-STA, H25+46,0N/mm ²	
Erdseil		
Luftkabel/ sonstige Beseilung	2x 1x Lw. Äquivalent zu 26x-AL1/34-STA, dghl. zu L5	
Kettenlänge	DA + 6,5m (3000N), VK = 4,70m (1850N)	
Seitliche Überhöhung	1x5 m rechts ————— oder links ————— aufgenommen	

Planfeststellungsunterlage

Aufgestellt
Bayreuth, 12.12.2014
TenneT TSO GmbH

i.V. Dr. L. i.A. Dr. B.

eqos Energie	Deutschland GmbH Wolfenitalstraße 29 D-88400 Biberach Leitungstechnik	Maßstab 1 : 2000	Einheit Meter
------------------------	--	---------------------	------------------

					Datum	Name	
				Bearb.	01.12.2014	coka	

			Gepr.	05.12.2014	lp / neal
			Norm	DIN EN 50341-3-4: 01/2011	

				Fachbereich TL	

				 E.ON Energy Research Center Taking power further
Zust.	Änderung	Datum	Name	

