020 WA120 /DA | -356.69- | 021 T DH | -331.46- | 022a WE/WAdiff/WA100-24 DA/ | -160.56- | 025a WA160-14 DA/ | -141.59- | 026a WA120-16 DA/ | -221.88- | 027 T DH | -298.12- | 028 T DH

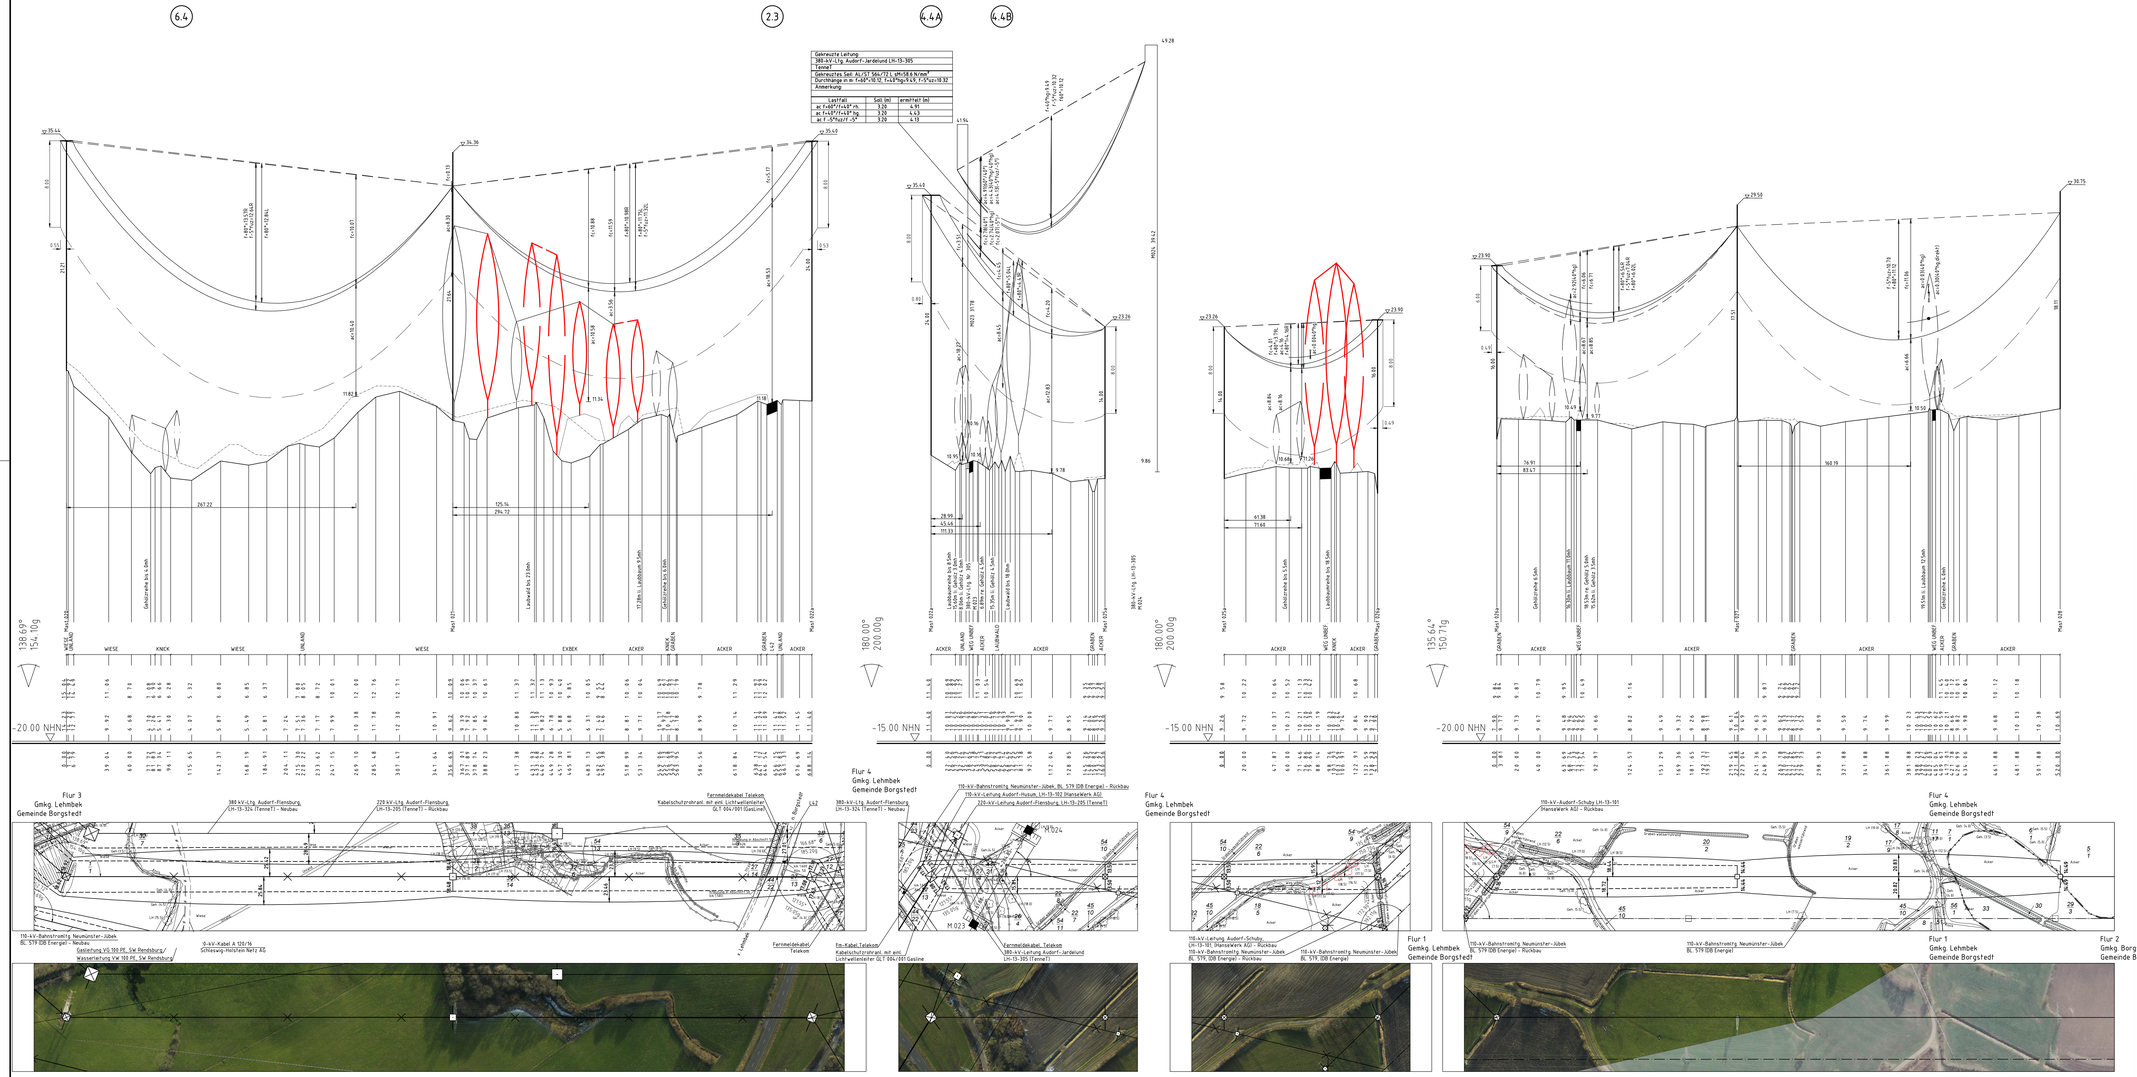

Anlage 6.1
Blatt 10b/65

TenneT Taking power further

380-kV-Ltg. Audorf - Flensburg Nr. 324

Längenprofil

Neuplanung

Mast Nr. 20 - Mast Nr. 28 (110-kV-Ltg. Nr.101)

Maßstab der Längen 1: 2000
der Höhen 1: 200

DIN VDE-Bestimmung	: DIN EN 50341-3-4; 01/2011 (Eizone 2; Windzone 3)
Masttyp	: BA-4-EE-000 (Mast 020+021); AA-4-EE-xxx (Mast 022); A-2-E-2001 (Mast 025a+026a); A-2-E-001 (Mast 027+028)
Beseilung	: 2x3xAl/St402/93;MZ5+45,5N/mm²(Nr.101);2x3x Al0r/St240/40;MZ5+42,8N/mm²(Nr.102)(Mast20-22)
Leiterseil	: 2x3xZ64-AL/TA-STTA;MZ5+46,0N/mm²(Mast22-26a);2x3xAl/St185/32;MZ5+46 1N/mm²(Mast26a-28)
Erdseil	: 2x AL/St 99/72, dhgl. zu LS (Mast 020-022); 1x Z64-AL/St-STTA, dhgl. zu LS (Mast 022-026a);
Luftkabel/ sonstige Belegung	: 2x AL/St 44/32, dhgl. zu LS (Mast 026a-028)
Kettenlänge	:
Seitliche Überhöhung	: DA=3.25m(325N)(Nr.101);DA=2.85m(115N)(Nr.102);DHL=3.10m(210N)(Nr.101);DHL=1.95m(195N)(Nr.102); DA=2.80m(85N)(Mast 022); DA=2.50m(100N)(Mast 025a+026a); DHL=1.95m(195N)(Mast 027+028)
	: 14.5 m rechts — — — — oder links — — — — aufgenommen

Planfeststellungsunterlage

Aufgestellt: Bayreuth, den TSO GmbH 12.12.2014
i.V. i.A. Dr.

eqos Energie — Deutschland GmbH Hohenzollernstraße 29 D-80796 München Lehrstuhlplanung

	Maßstab	Einheit
	1: 2000	Meter

	Datum	Name
Bearb.	01.12.2014	poka
Gepr.	05.12.2014	lp / ewd
Norm	DIN EN 50341-3-4 01/2011	

Fachbereich TL

TenneT Taking power further

Zust.	Änderung	Datum	Name	Urspr.