


030	-365.00-	031	-403.93-	032	-341.85-	033
T1-32.00		T1-32.00		T1-32.00		WA160-33.00
VK	ES/LWL mit Vogelschutzmarkern	VK	ES/LWL mit Vogelschutzmarkern	VK	ES/LWL mit Vogelschutzmarkern	DA

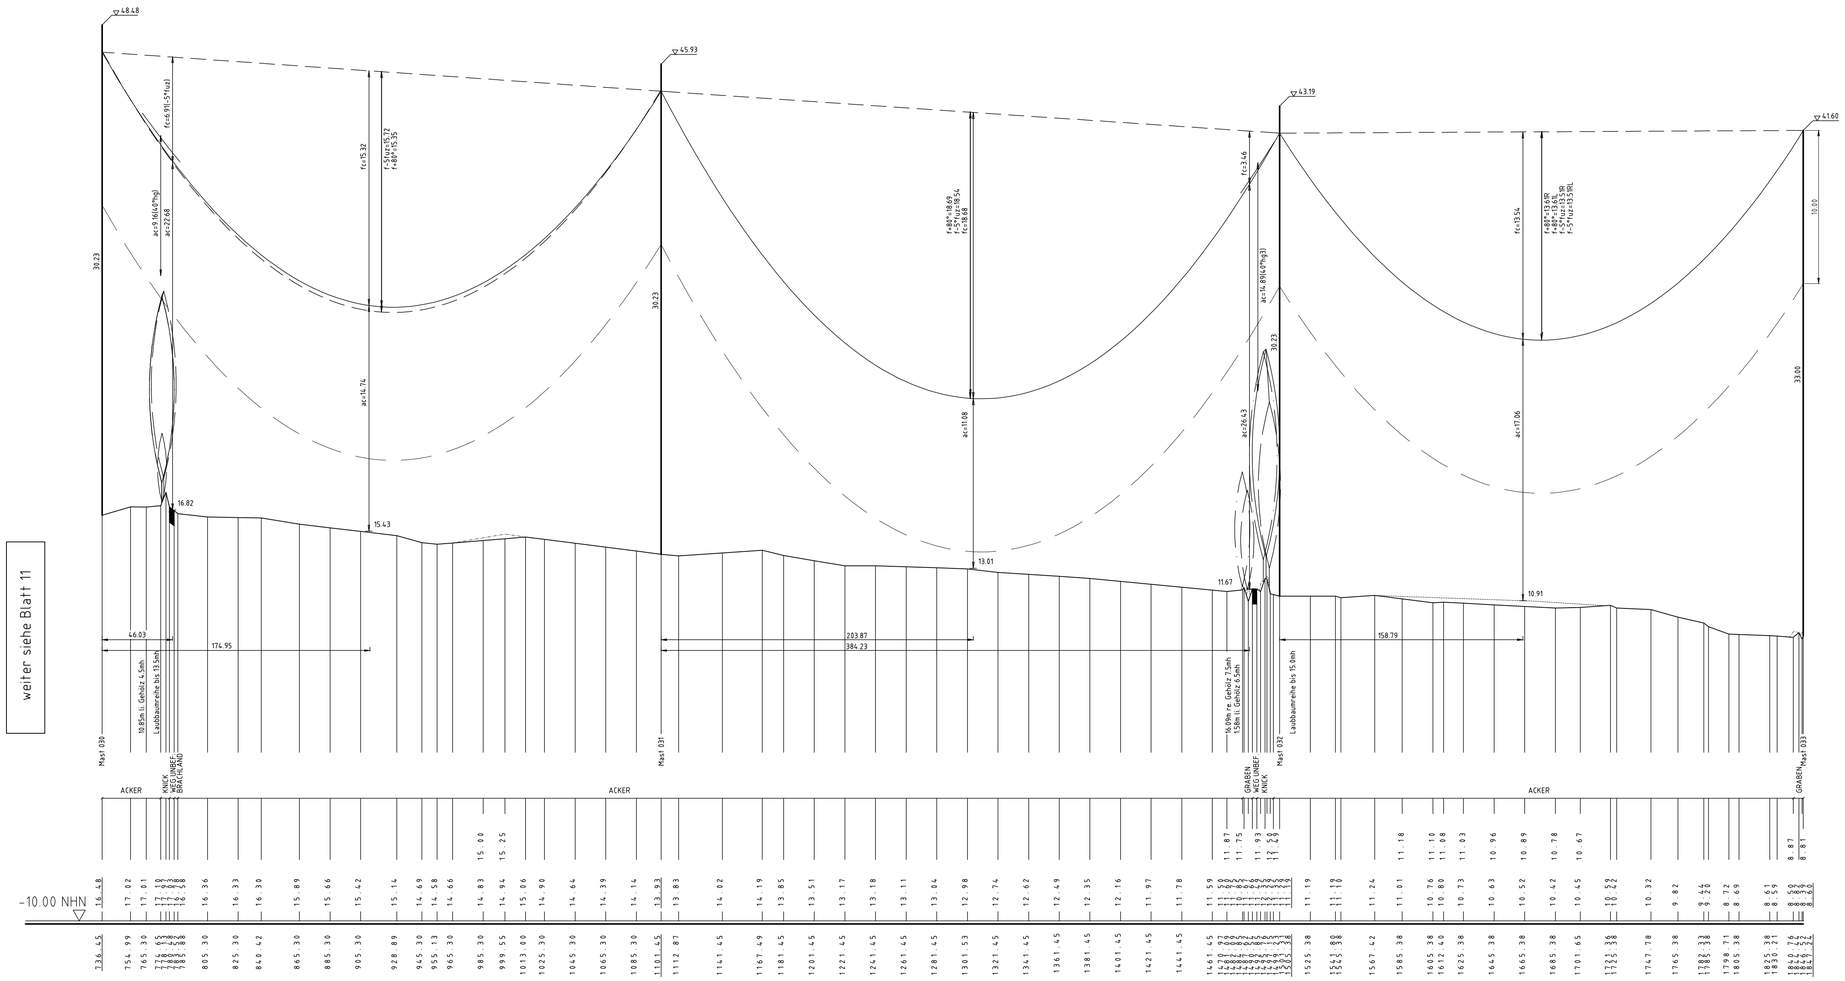

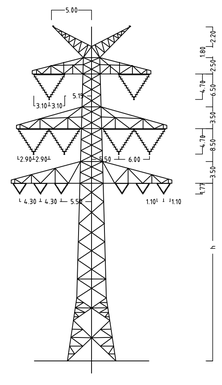


Mast Nr.30-32

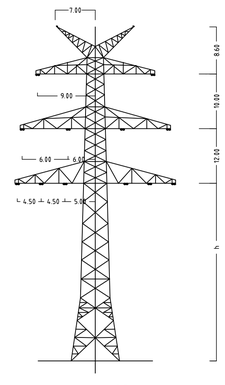

Mast Nr.33

Flur 3
Gmkg. Borgstedt
Gemeinde Borgstedt

Flur 1
Gmkg. Borgstedt
Gemeinde Borgstedt

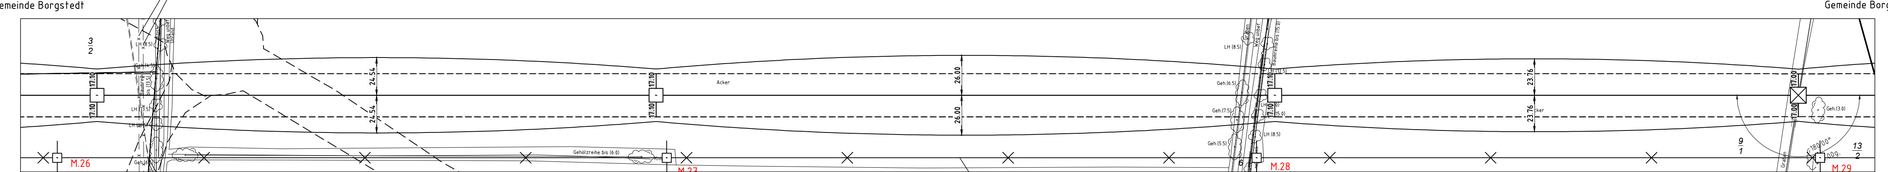



Anlage 6.1
Blatt 12/65

TenneT
Taking power further

380-kV-Ltg. Audorf - Flensburg Nr. 324

Längenprofil

Neuplanung

Mast Nr. 30 - Mast Nr. 33

Maßstab der Längen 1 : 2000
der Höhen 1 : 200

DIN VDE-Bestimmung	:	DIN EN 50341-3-4: 01/2011 (Eiszone 2, Windzone 3)
Masttyp	:	DA-4-DE-2013.1
Beseilung		2x3x1 565-AL1/72-ST1A, MZS=46,0N/mm² (110-kV-Mitnahme HanseWerk AG, Trav III, Ltg. Nr.102)
Leiterseil	:	2x3x4 565-AL1/72-ST1A, MZS=46,0N/mm²
Erdseil	:	
Luftkabel/ sonstige Belegung	:	2x LWL äquivalent zu 264-AL1/34-ST1A, dhgl. zu LS
Kettenlänge	:	380-kV: DA = 6.50m (3000N), VK = 4.70m (1850N), 110-kV: DA = 2.80m (600N), VK = 1.77m (950N)
Seitliche Überhöhung	:	14.5 m rechts - . - . - oder links – – – – aufgenommen

Planfeststellungsunterlage

Aufgestellt
Bayreuth,
TenneT TSO GmbH

12.12.2014

i.V. i.A. Dr.

eqos Energie
Deutschland GmbH
Wolfentalstraße 29
D-86609 Donauwörth
Leitungsplanung

Maßstab	Einheit
1 : 2000	Meter

	Datum	Name
Bearb.	01.12.2014	poka
Gepr.	05.12.2014	lp / neal
Norm	DIN EN 50341-3-4: 01/2011	
Fachbereich TL		

TenneT taking power further

Zust.	Änderung	Datum	Name

Ursprung: