


042
WA160-36.00
/DA

-438.42-
ES/LWL mit Vogelschutzmarkern


043
WA160-36.00
DA/

-323.17-
ES/LWL mit Vogelschutzmarkern


044
WA160-33.00
DA/

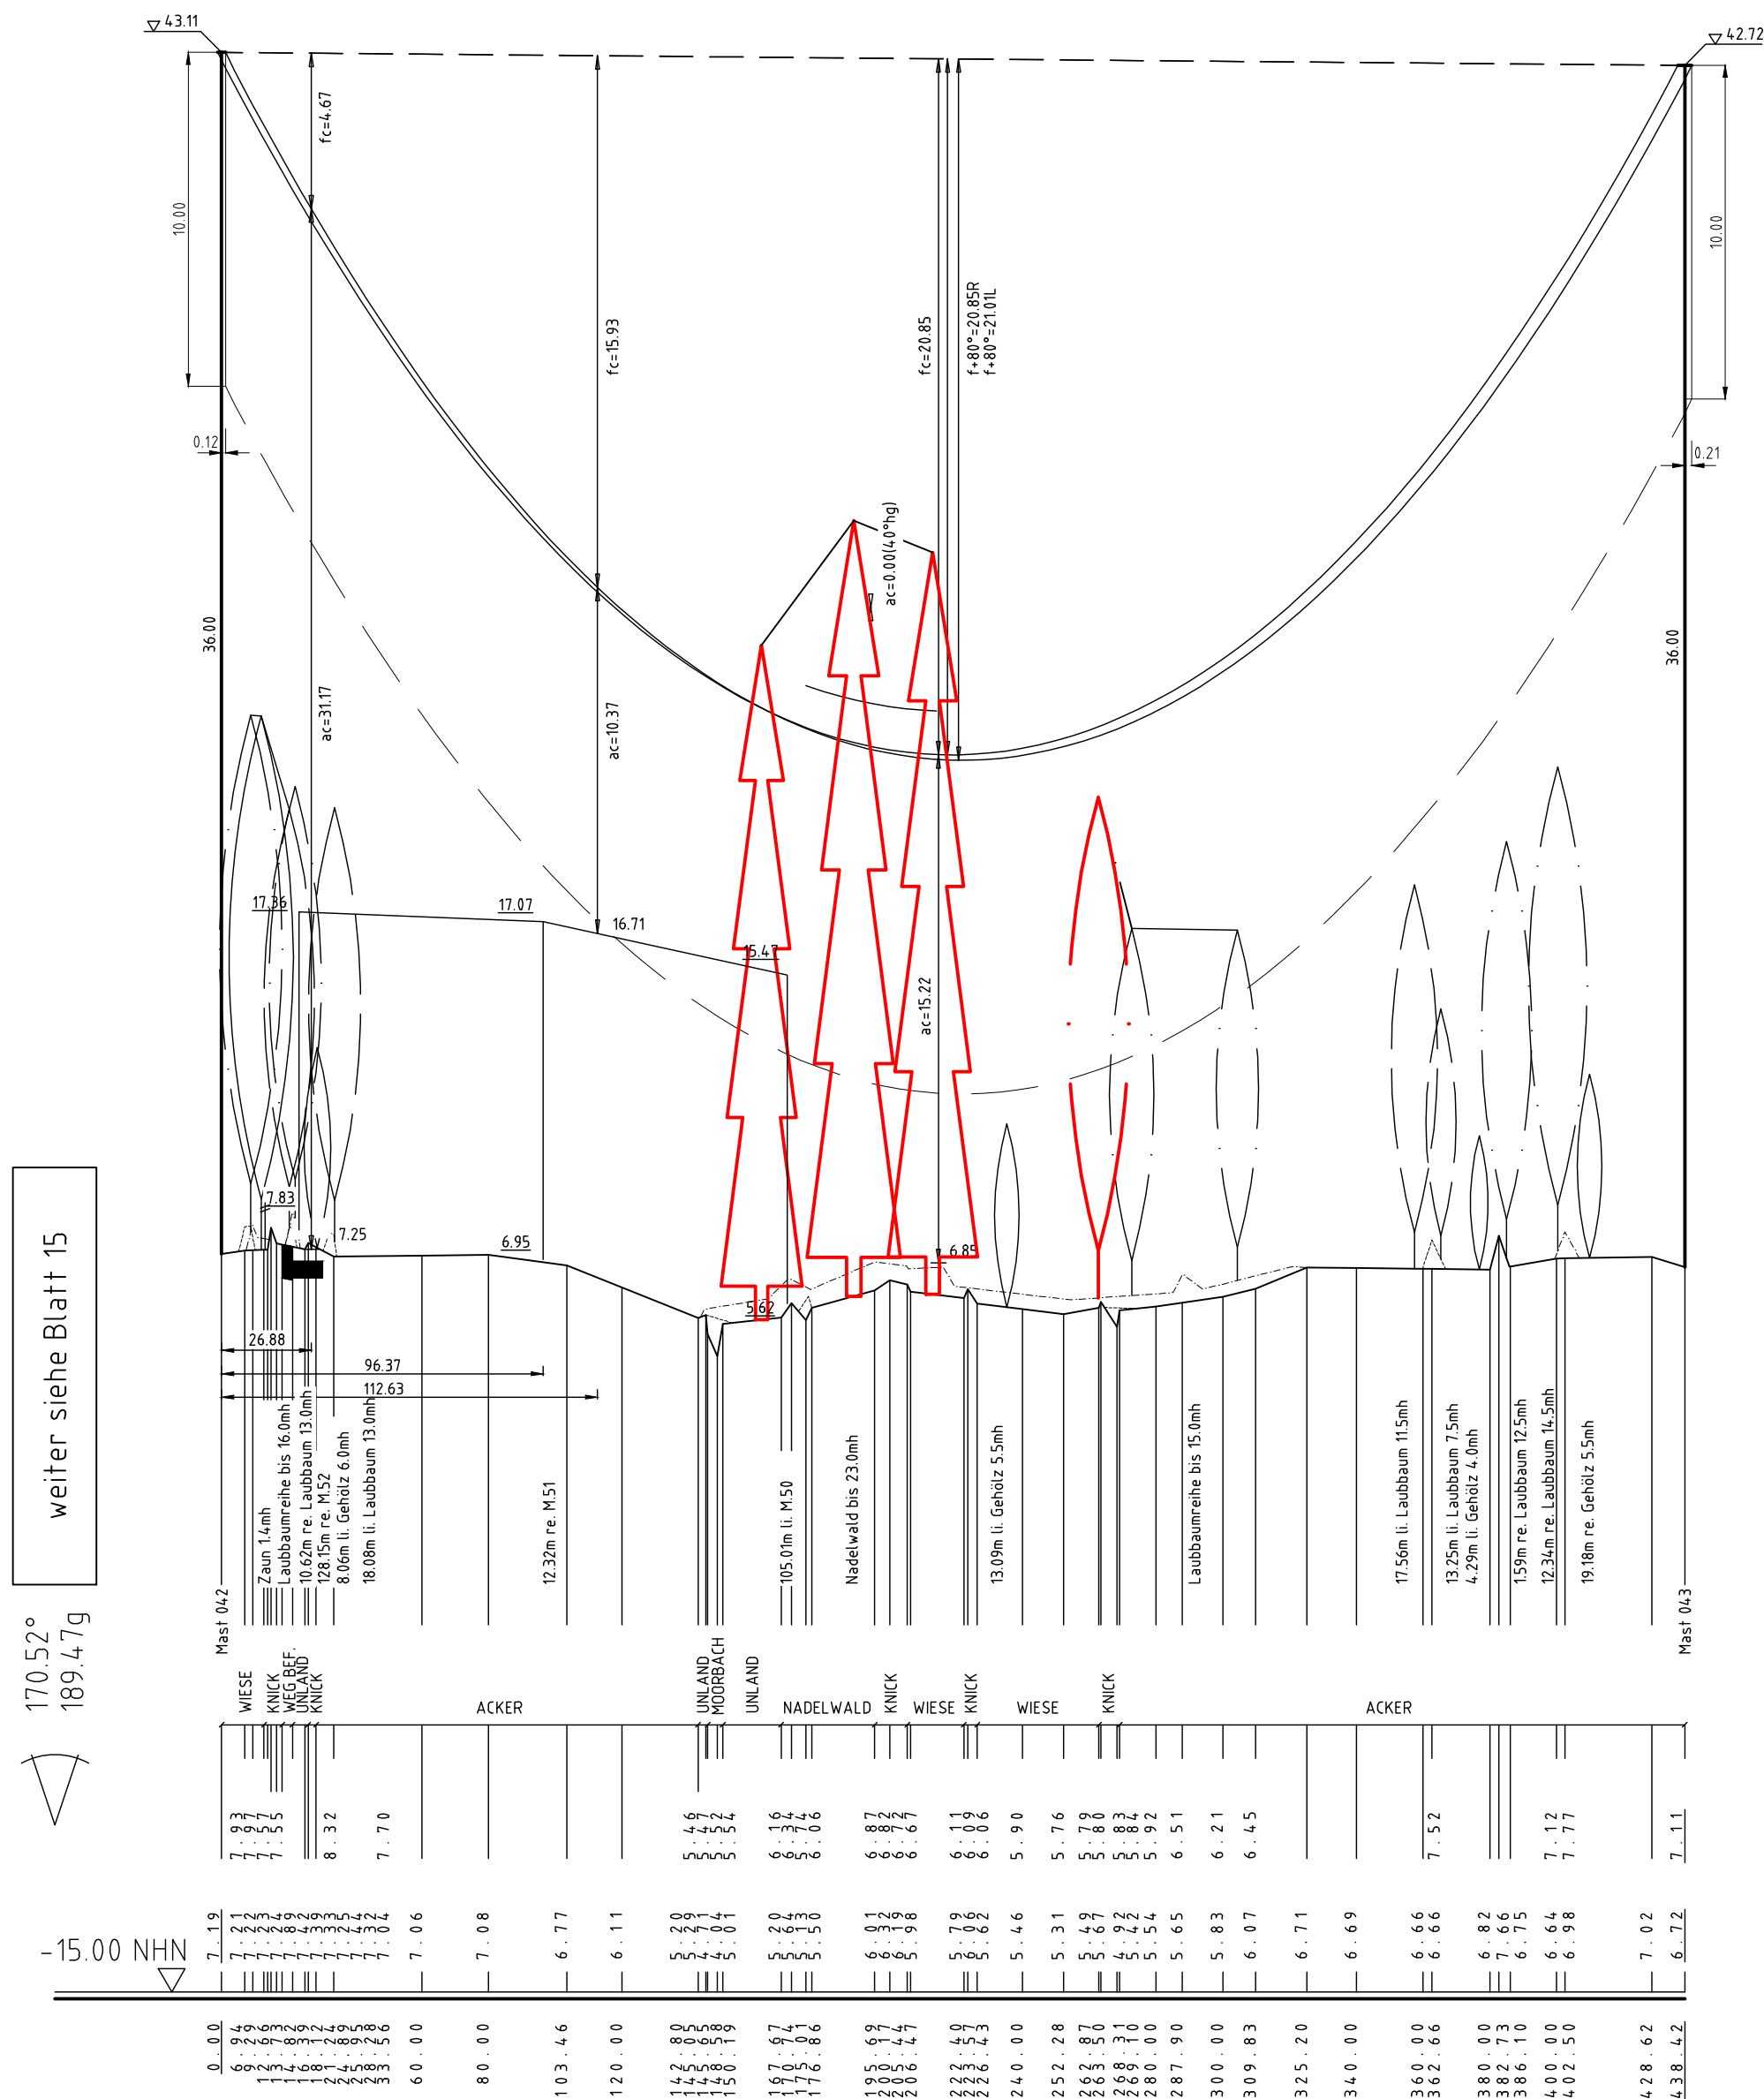

162.43°
180.48g

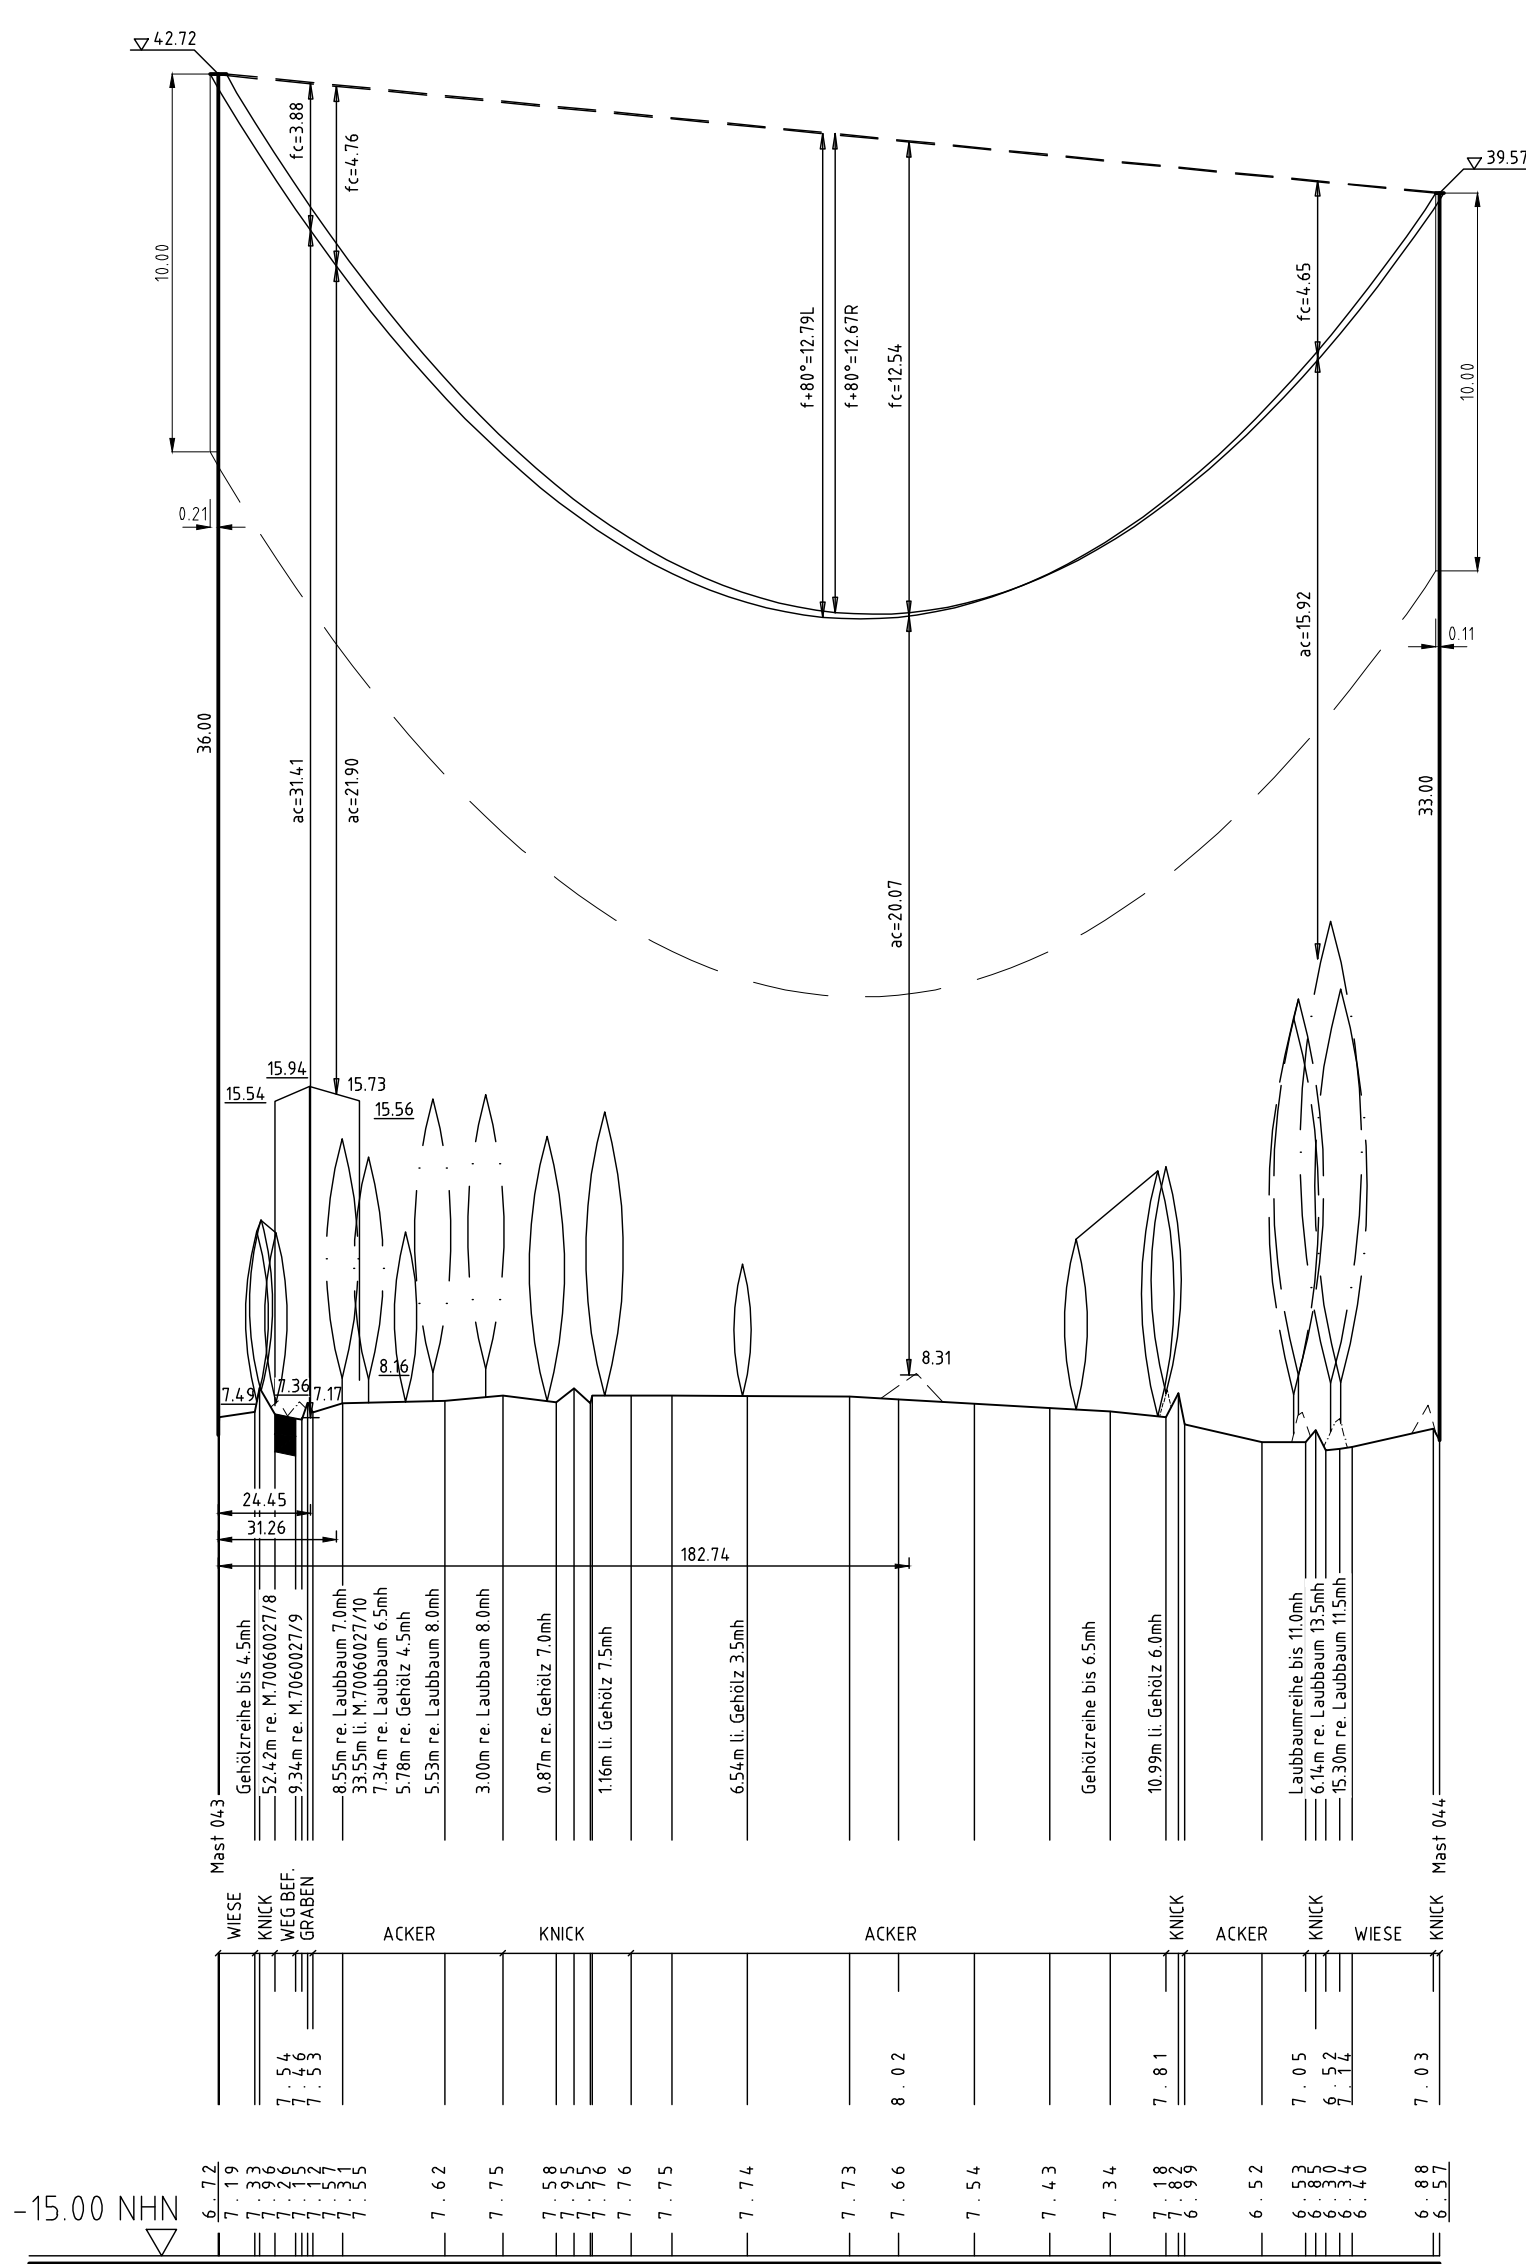

170.83°
189.81g

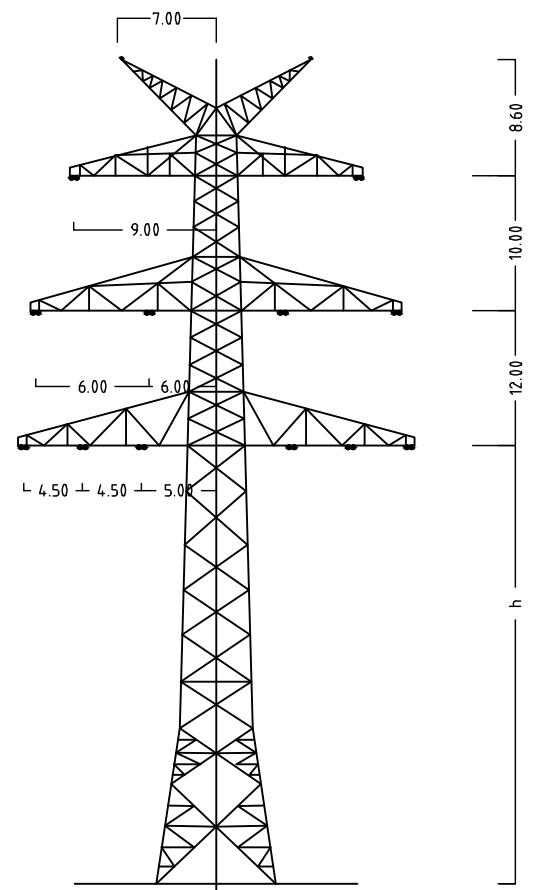

Mast Nr. 42-44



380-kV-Ltg. Audorf - Flensburg Nr. 324

Längenprofil

Neuplanung

Mast Nr. 42 - Mast Nr. 44

Maßstab der Längen 1: 2000
der Höhen 1: 200

DIN VDE-Bestimmung	: DIN EN 50341-3-4: 01/2011 (Eiszone 2, Windzone 3)
Masttyp	: DA-4-DE-2013.1
Beseilung	: 2x3x1565-ALV/72-ST1A, MZS=4,6,0N/mm ² (110-kV-Mitnahme HanseWerk AG, TravIII, Ltg. Nr.102)
Leiterseil	: 2x3x4 565-ALV/72-ST1A, MZS=4,6,0N/mm ²
Erdseil	:
Luftkabel/sonstige Belegung	: 2x LWL äquivalent zu 264-ALV/34-ST1A, dghl. zu LS
Kettenlänge	: 380-kV, DA = 6,50m (300N), VK = 4,70m (1850N), 110-kV, DA = 2,80m (600N), VK = 1,77m (950N)
Seitliche Überhöhung	: 14,5 m rechts oder links aufgenommen

Planfeststellungsunterlage

Aufgestellt 12.12.2014

Bayreuth, Tennet TSO GmbH

i.V. i.A. Dr.

Deutsches Energie

Maßstab 1: 2000

Einheit Meter

Datum Name

Bearb. 01.12.2014 poka

Gepr. 05.12.2014 ip / neal

Norm. DIN EN 50341-3-4: 01/2011

Fachbereich TL

Tennet

Taking power further

Zust. Änderung Datum Name Urspr.

