


050
WA160-33.00
/DA

-416.17-
ES/LWL mit Vogelschutzmarkern

051
T1-32.00
VK

-356.00-
ES/LWL mit Vogelschutzmarkern


052
T1-32.00
VK

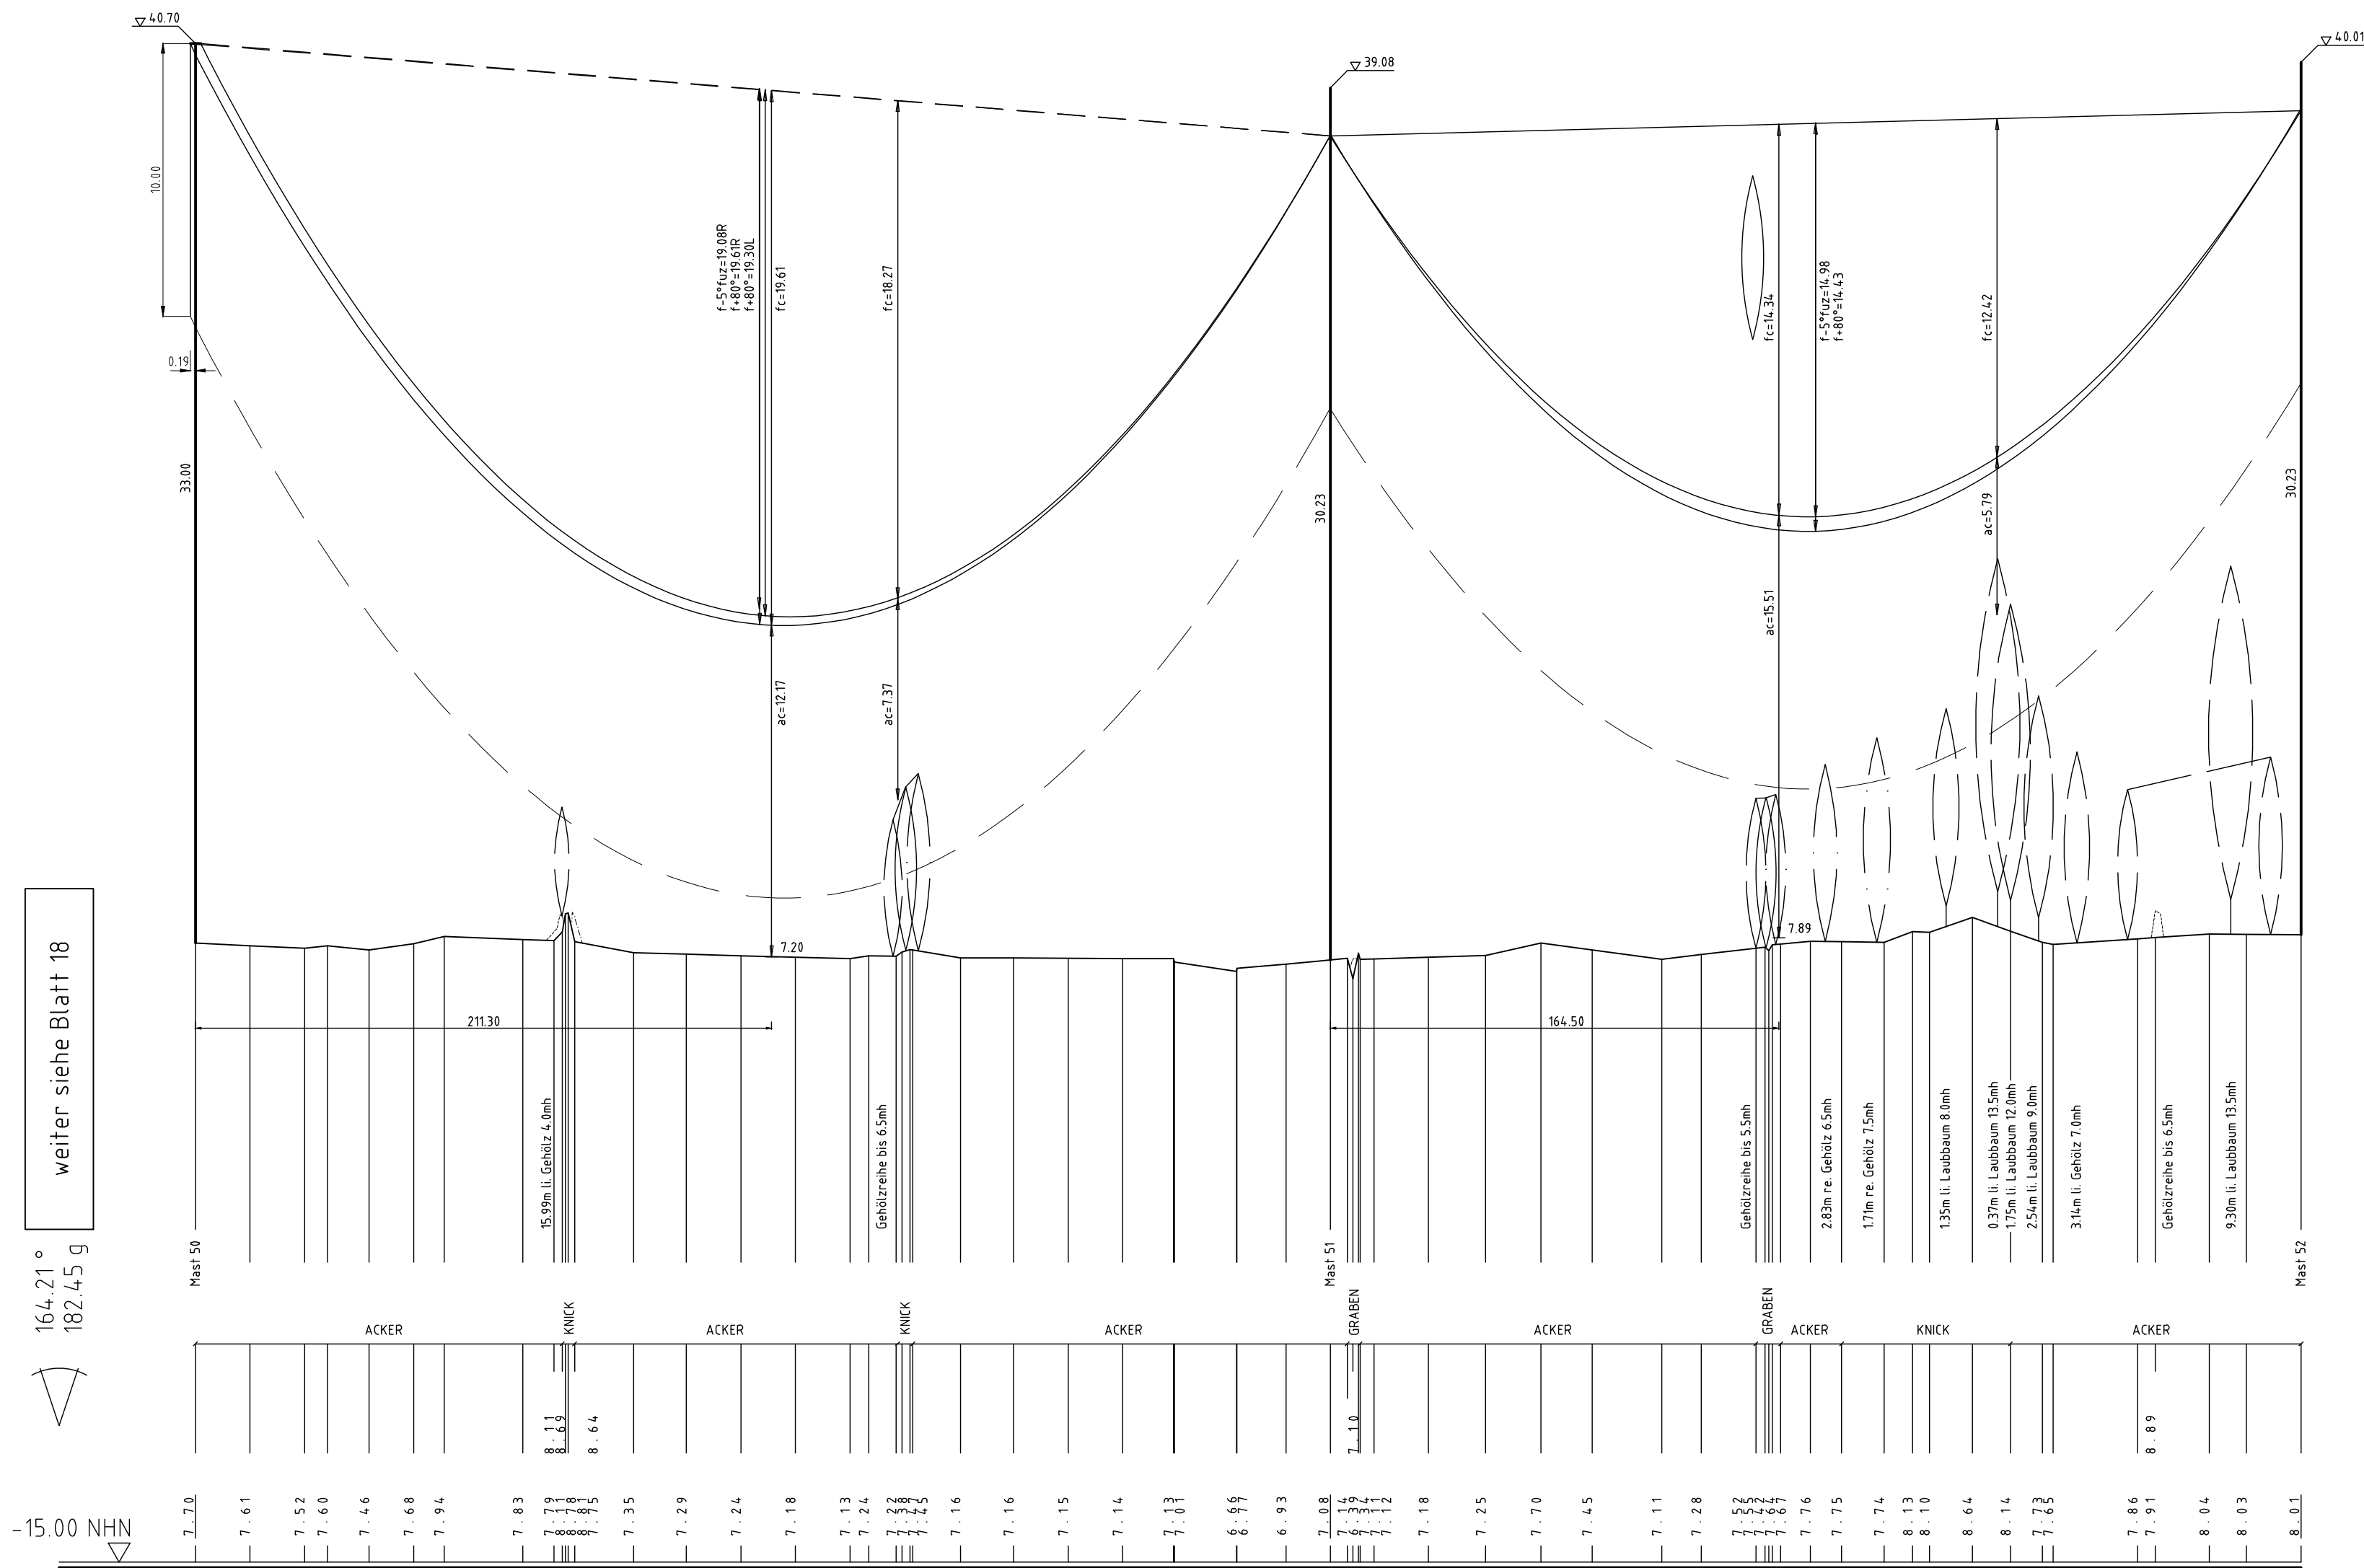



164.21
182.45
weiter siehe Blatt 18

weiter siehe Blatt 20

Flur 19
Gmkg. Owschlag
Gemeinde Owschlag

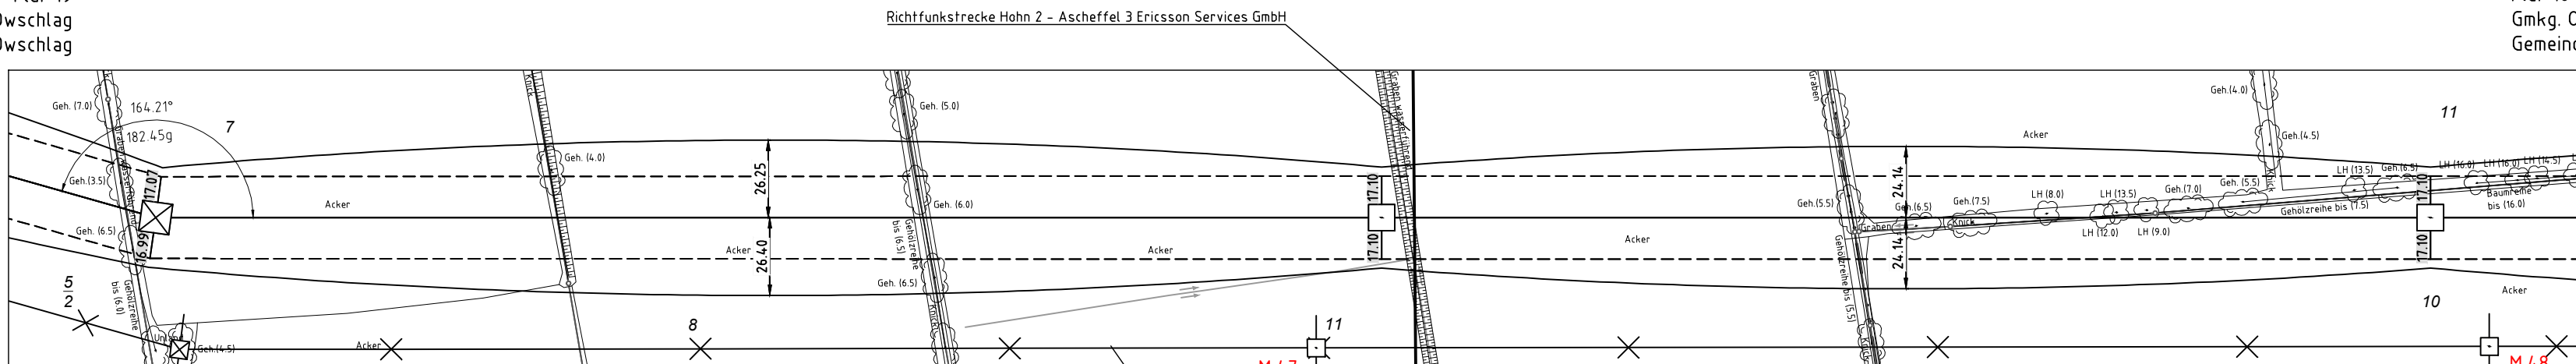

Flur 18
Gmkg. Owschlag
Gemeinde Owschlag

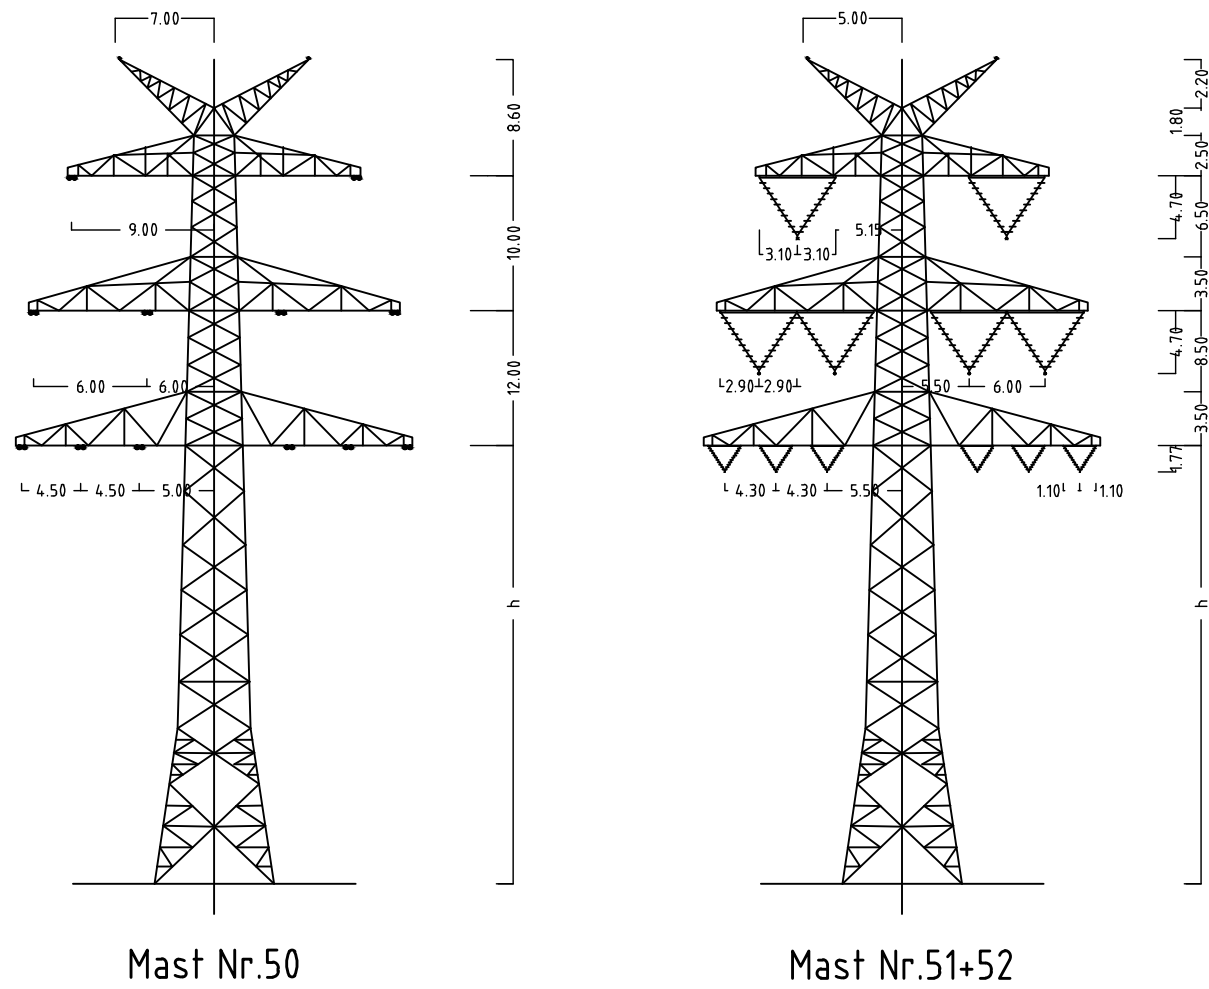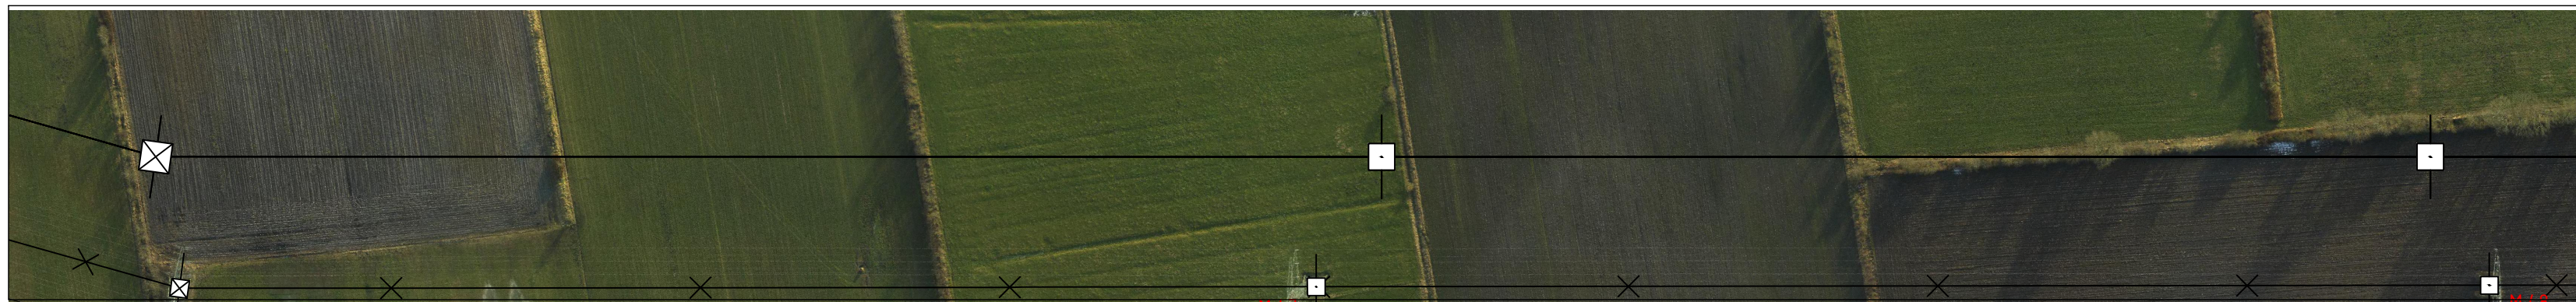

Anlage 6.1
Blatt 19/65



380-kV-Ltg. Audorf - Flensburg Nr. 324

Längenprofil

Neuplanung

Mast Nr. 50 - Mast Nr. 52

Maßstab der Längen 1: 2000
der Höhen 1: 200

DIN VDE-Bestimmung	: DIN EN 50341-3-4: 01/2011 (Eiszone 2, Windzone 3)
Masttyp	: DA-4-DE-2013.1
Beseilung	: 2x3x1565-ALV/72-ST1A, MZS=4,6,0N/mm ² (110-kV-Mitnahme HanseWerk AG, Trav.H, Ltg. Nr.102)
Leiterseil	: 2x3x4 565-ALV/72-ST1A, MZS=4,6,0N/mm ²
Erdseil	:
Luftkabel/sonstige Belegung	: 2x LWL äquivalent zu 264-ALV/34-ST1A, dhgl. zu LS
Kettenlänge	: 380-kV: DA = 6,50m (3000N), VK = 4,70m (1850N), 110-kV: DA = 2,80m (600N), VK = 1,77m (950N)
Seitliche Überhöhung	: 14,5 m rechts oder links aufgenommen

Planfeststellungsunterlage

Aufgestellt
Bayreuth,
Tennet TSO GmbH
i.V. *Dr. L.* i.A. *Dr. M.*

Maßstab
1: 2000
Einheit
Meter

Bearb.	01.12.2014	poka
Gepr.	05.12.2014	ip / meil
Norm.	DIN EN 50341-3-4: 01/2011	
Fachbereich	TL	



Zust.	Änderung	Datum	Name	Urspr.
-------	----------	-------	------	--------