
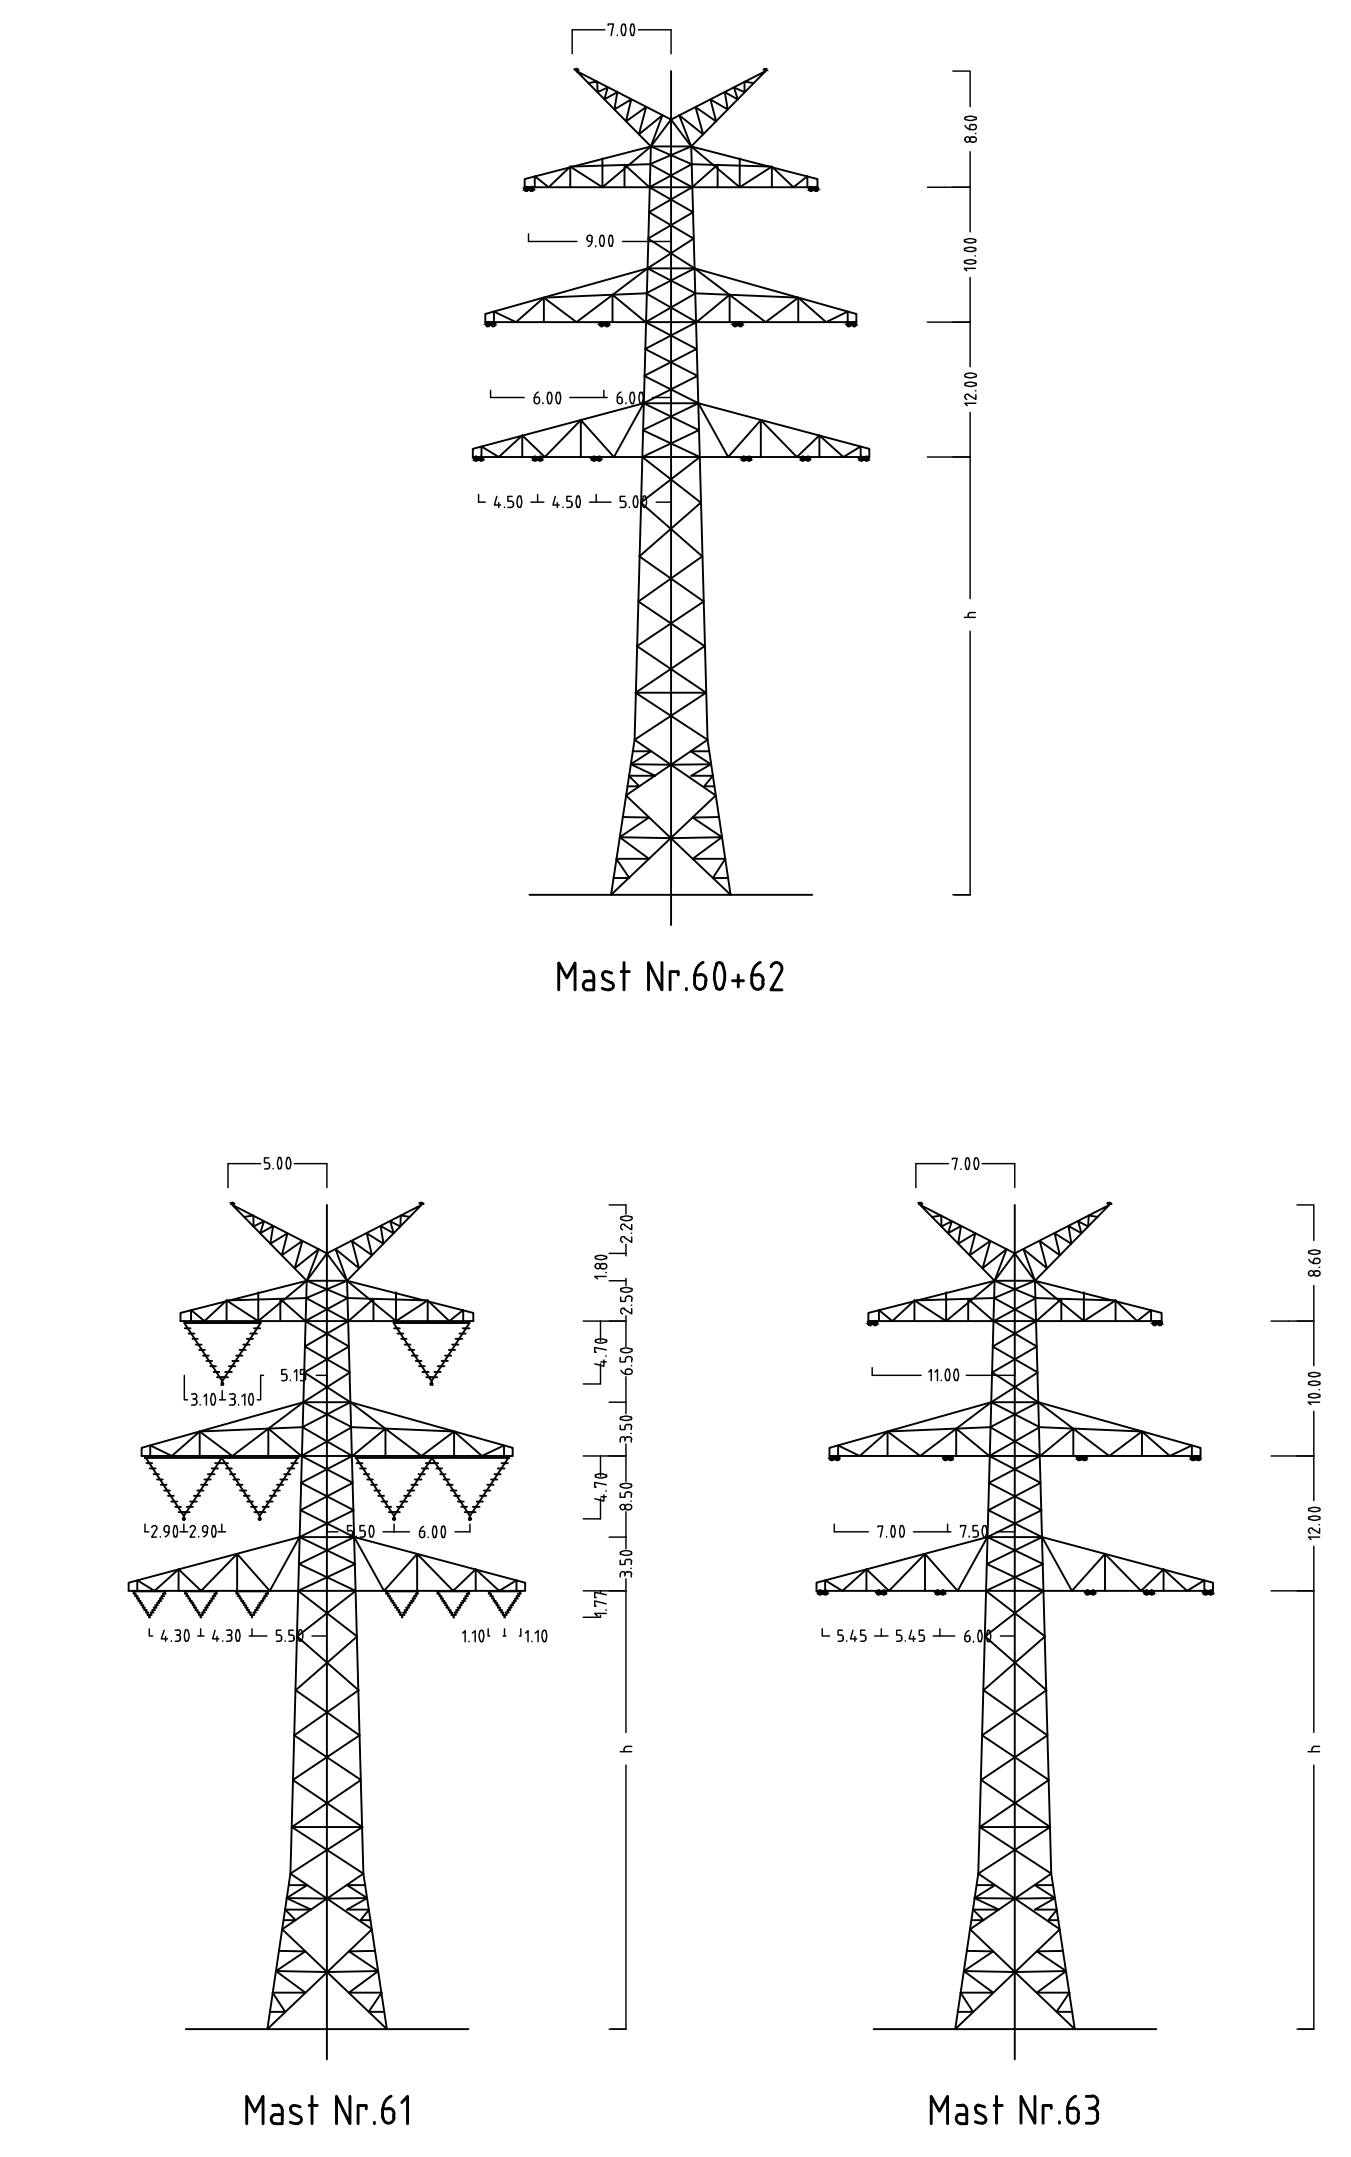
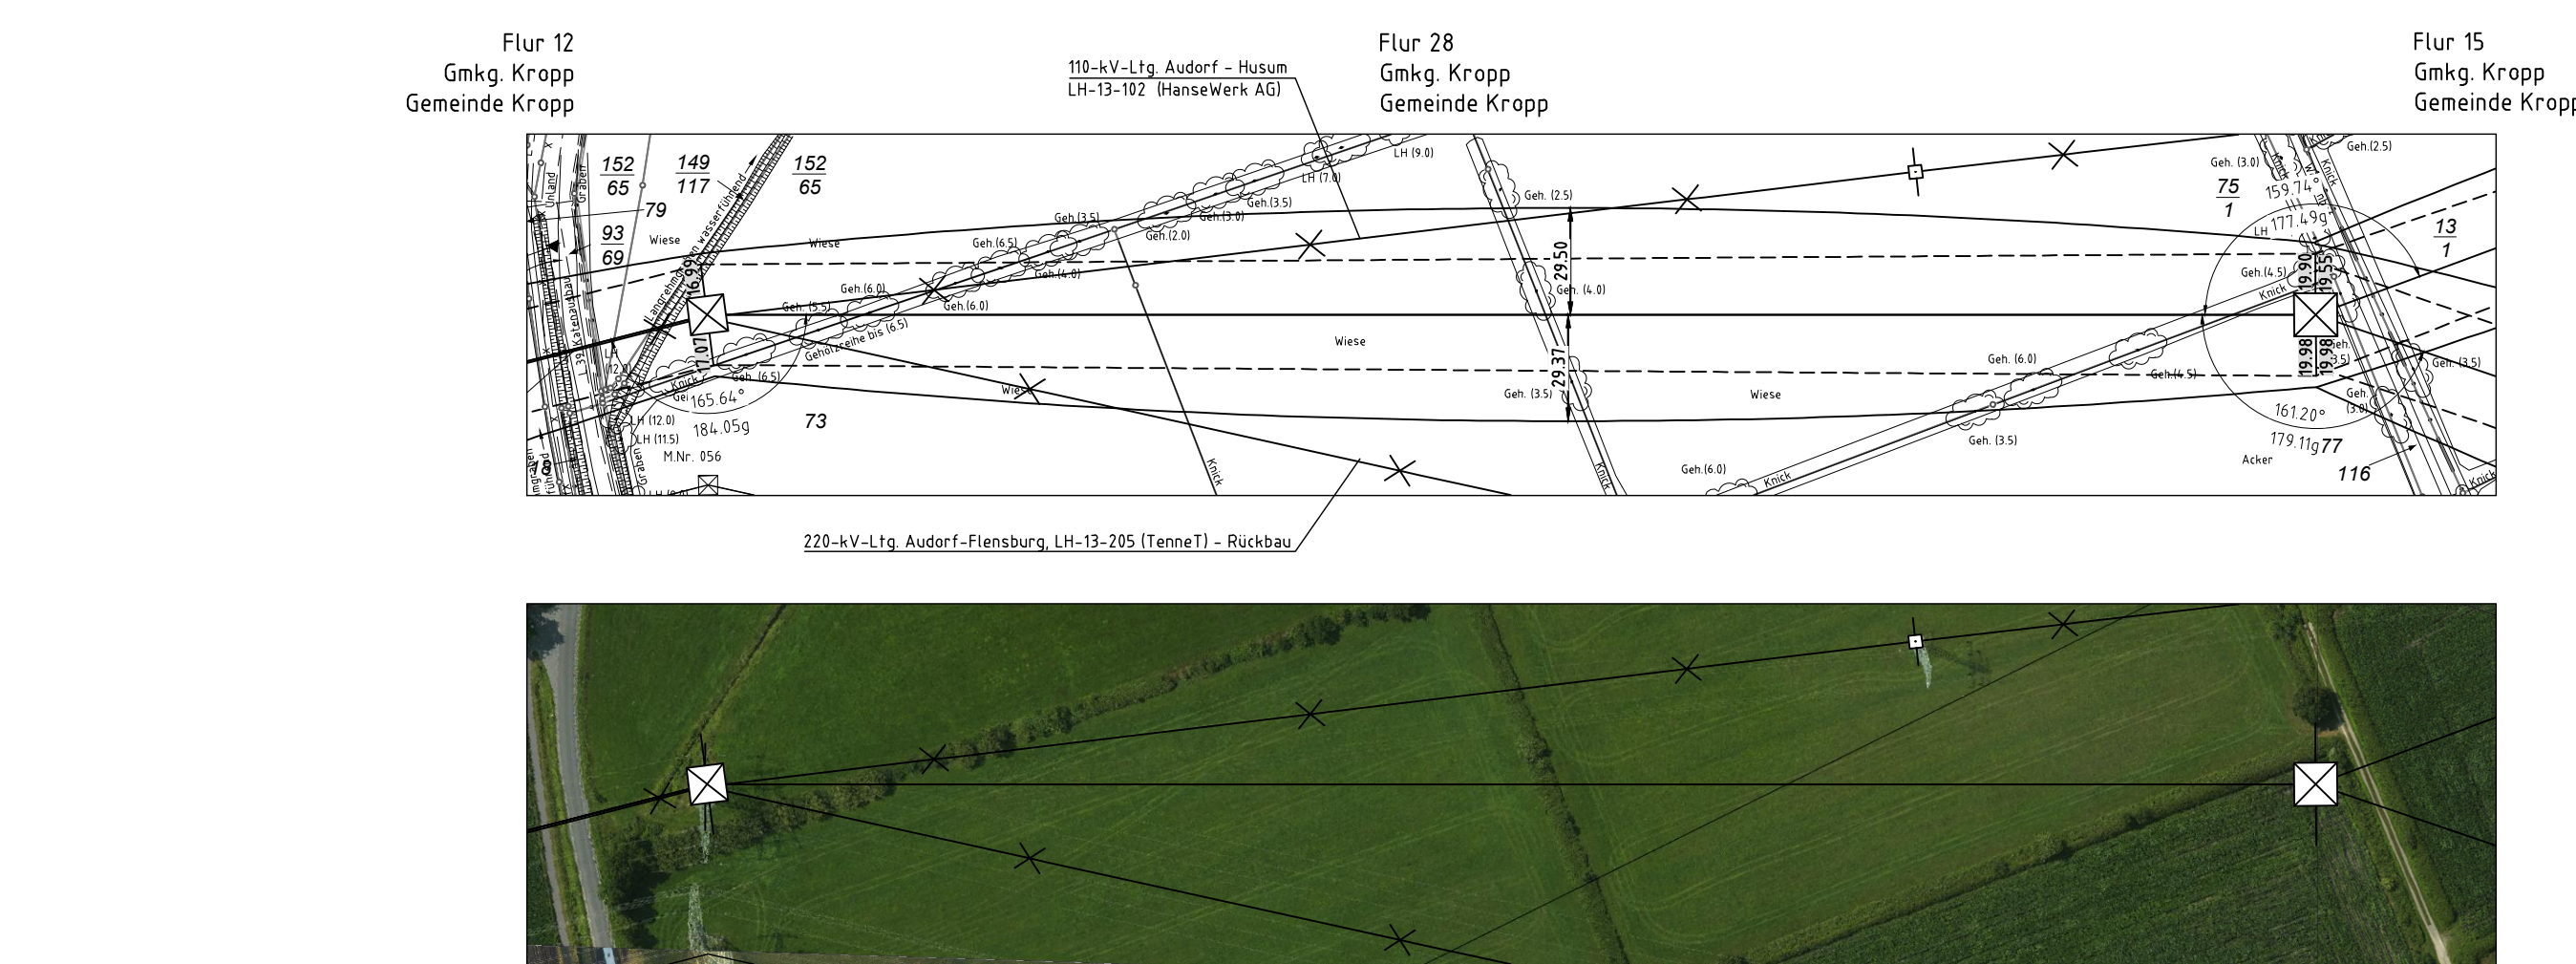
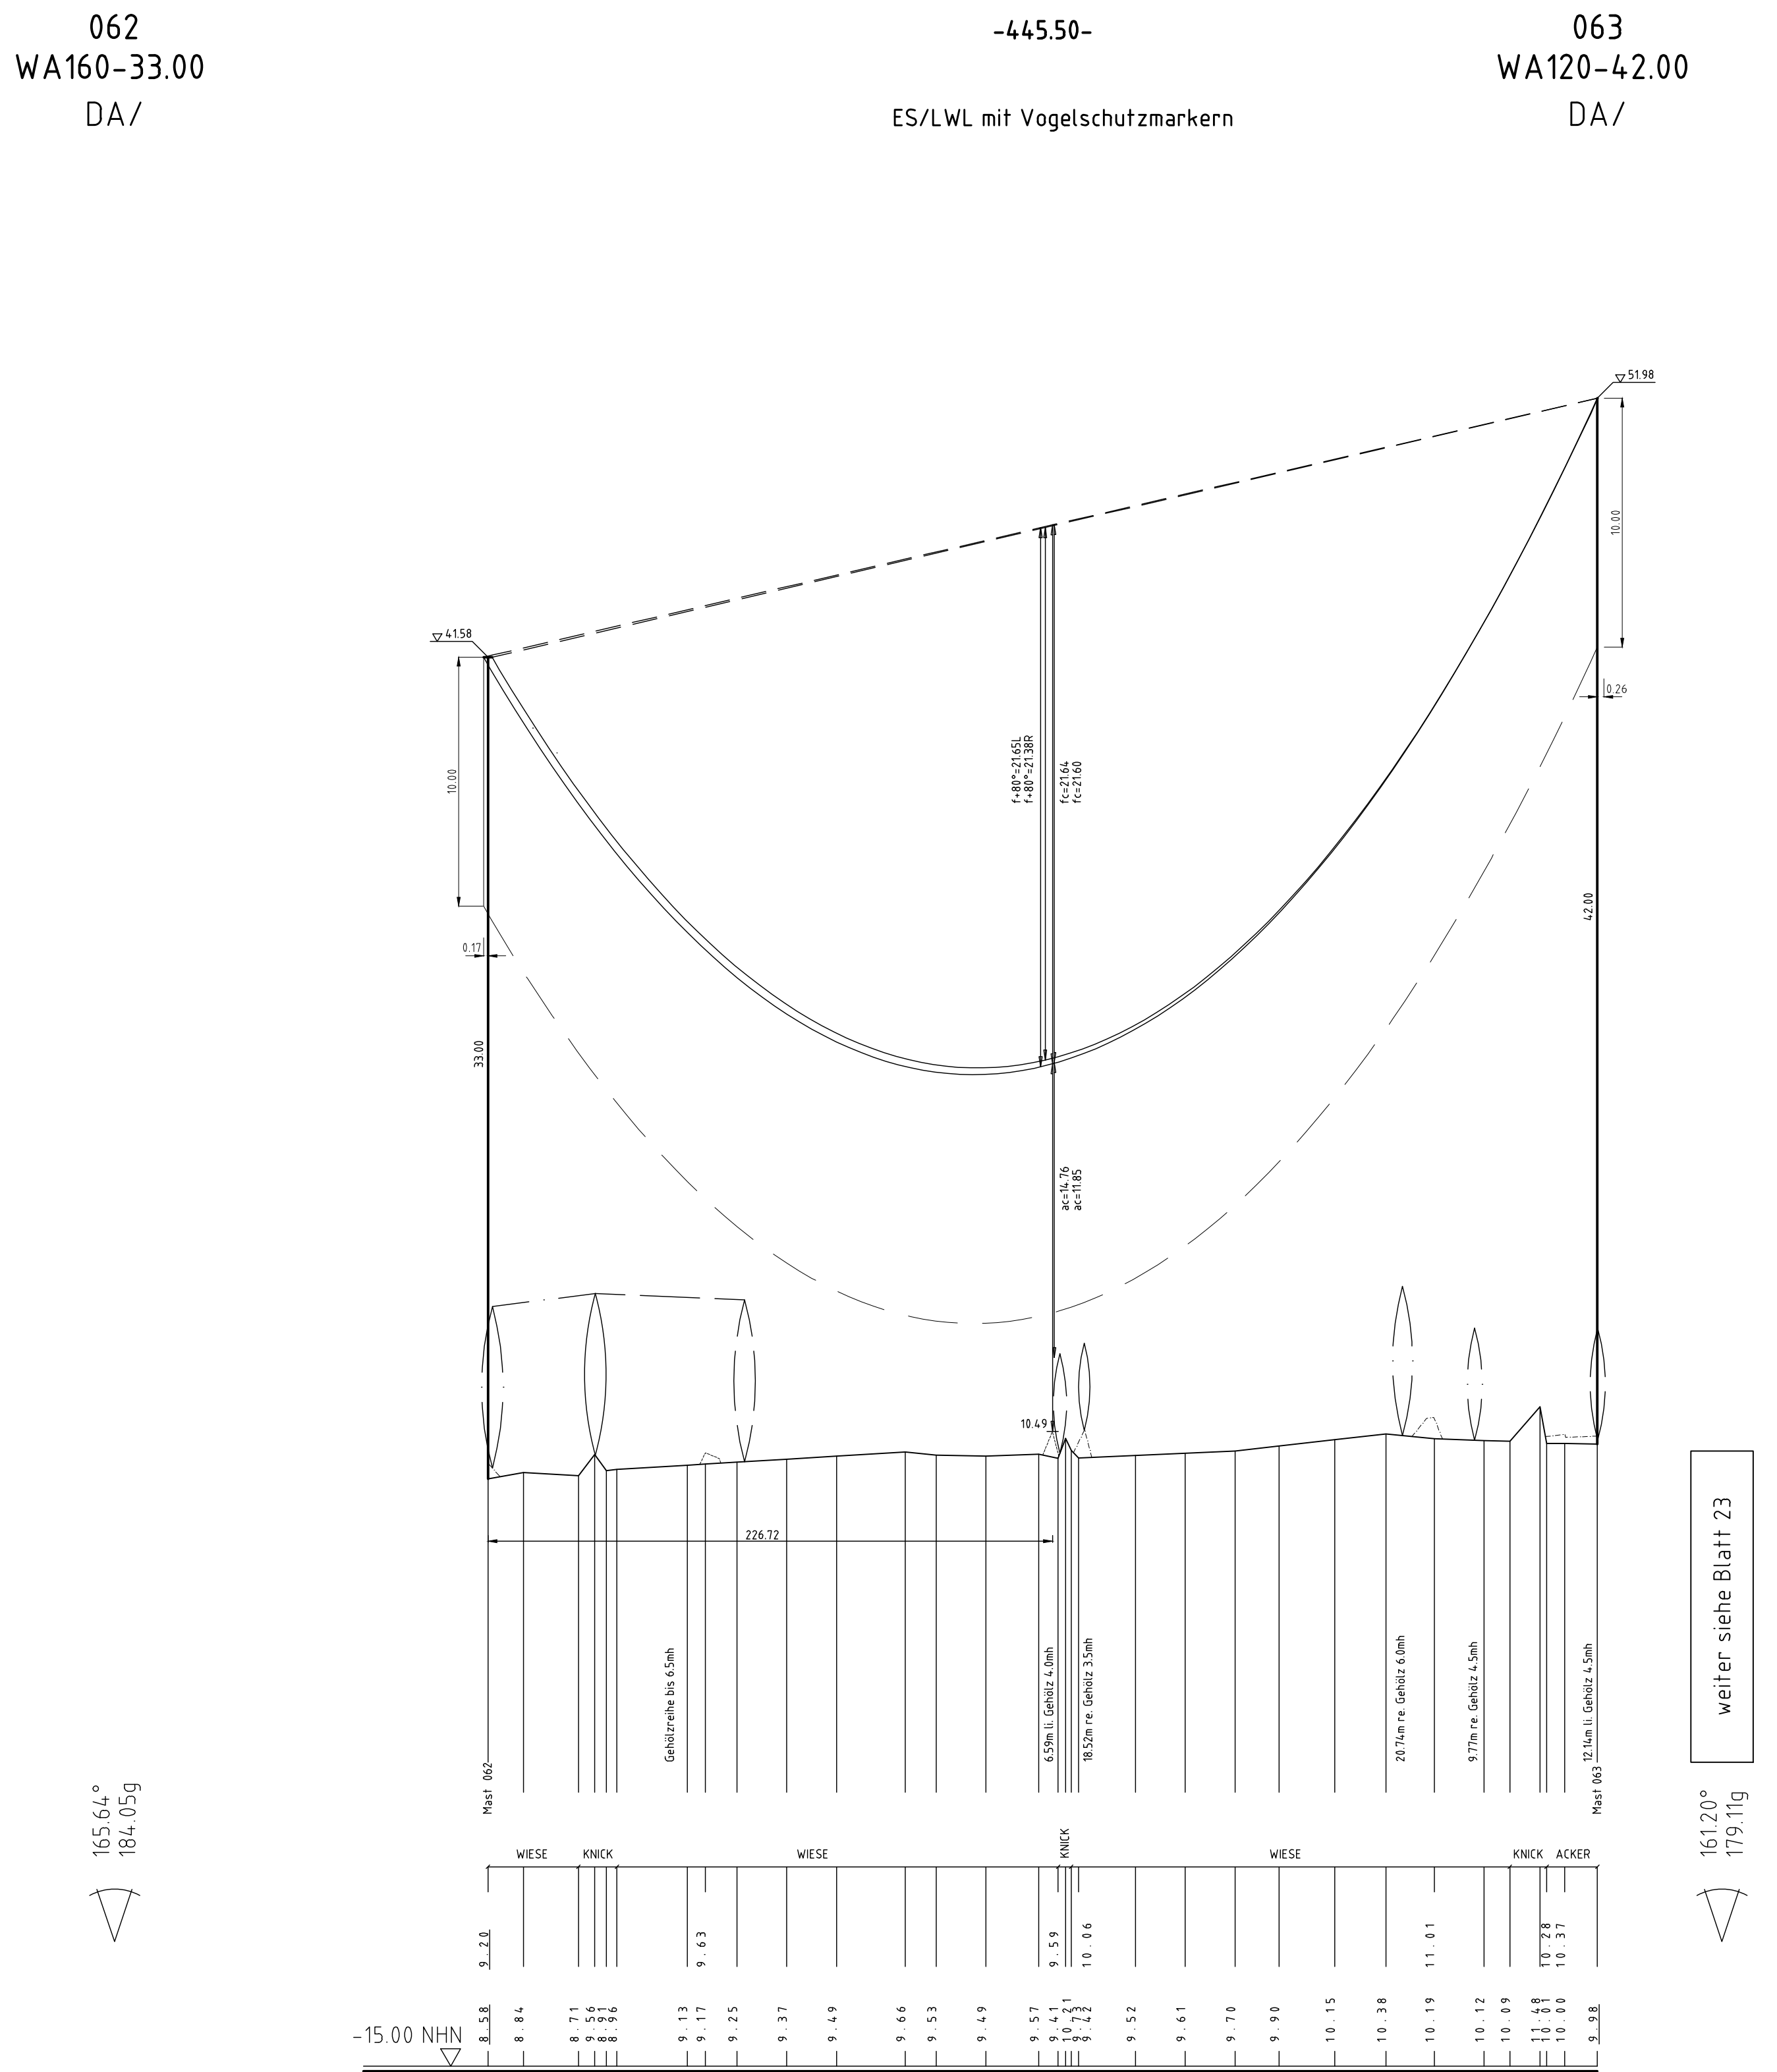
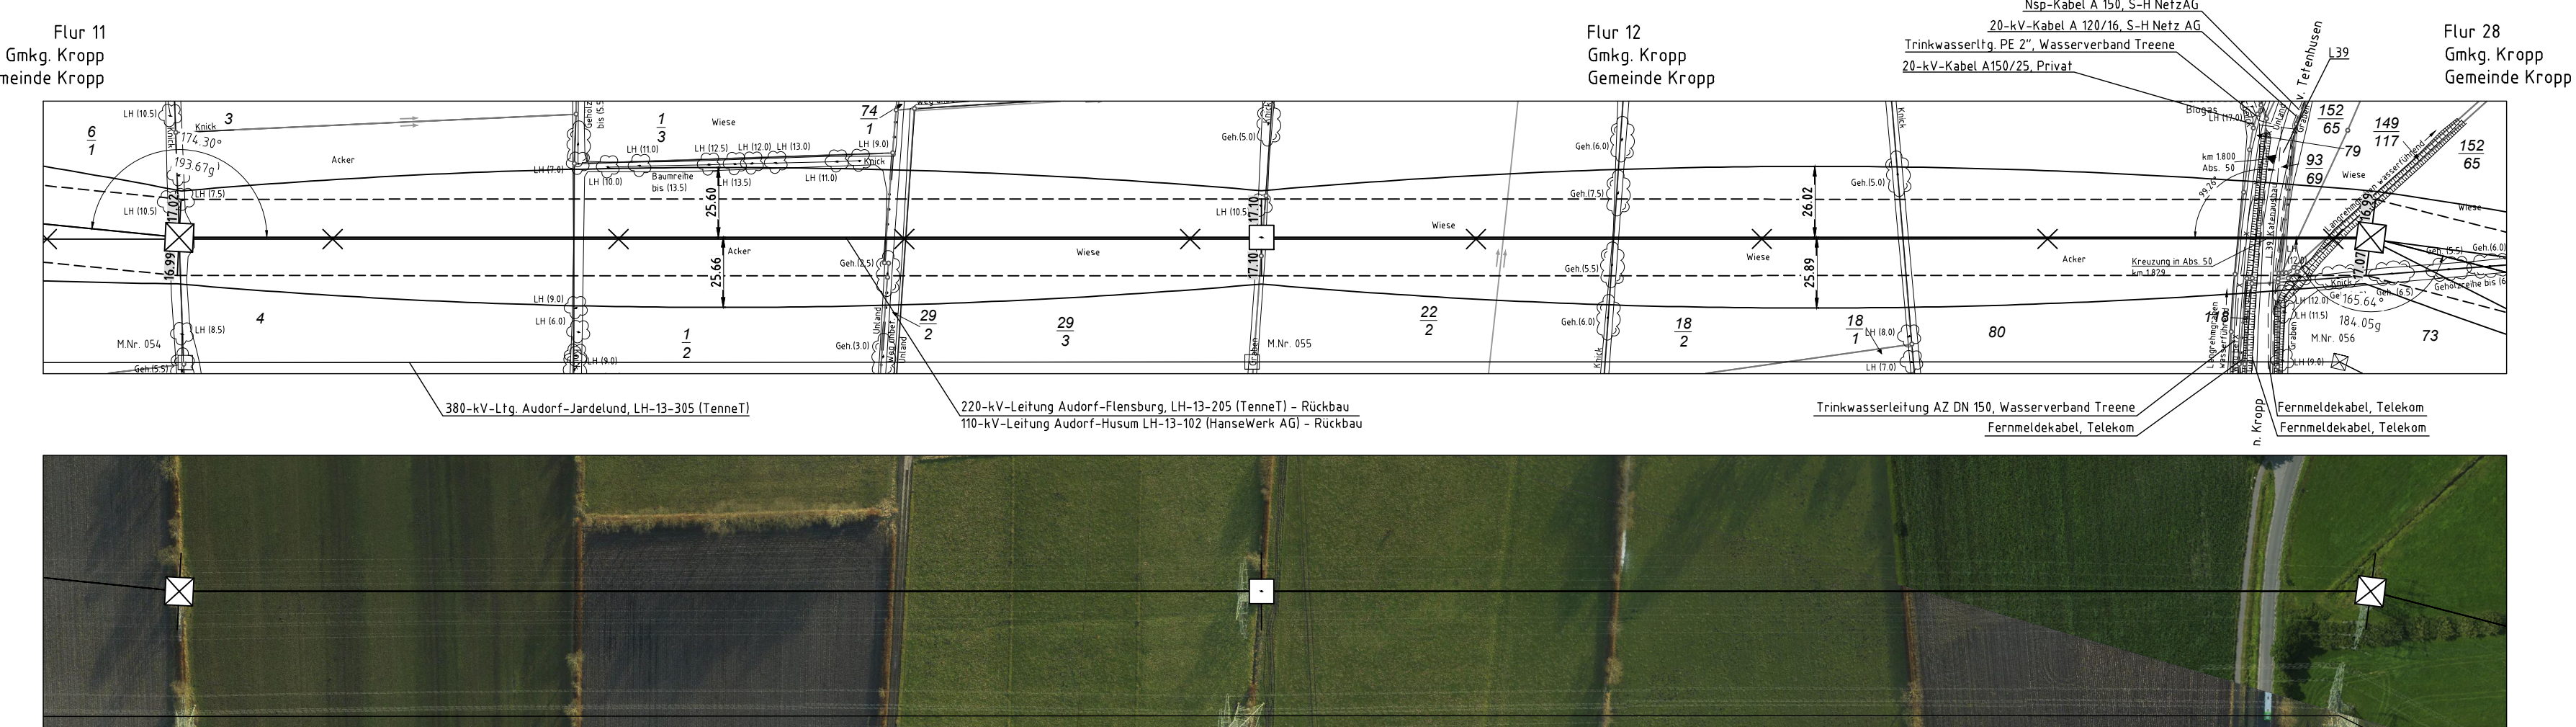


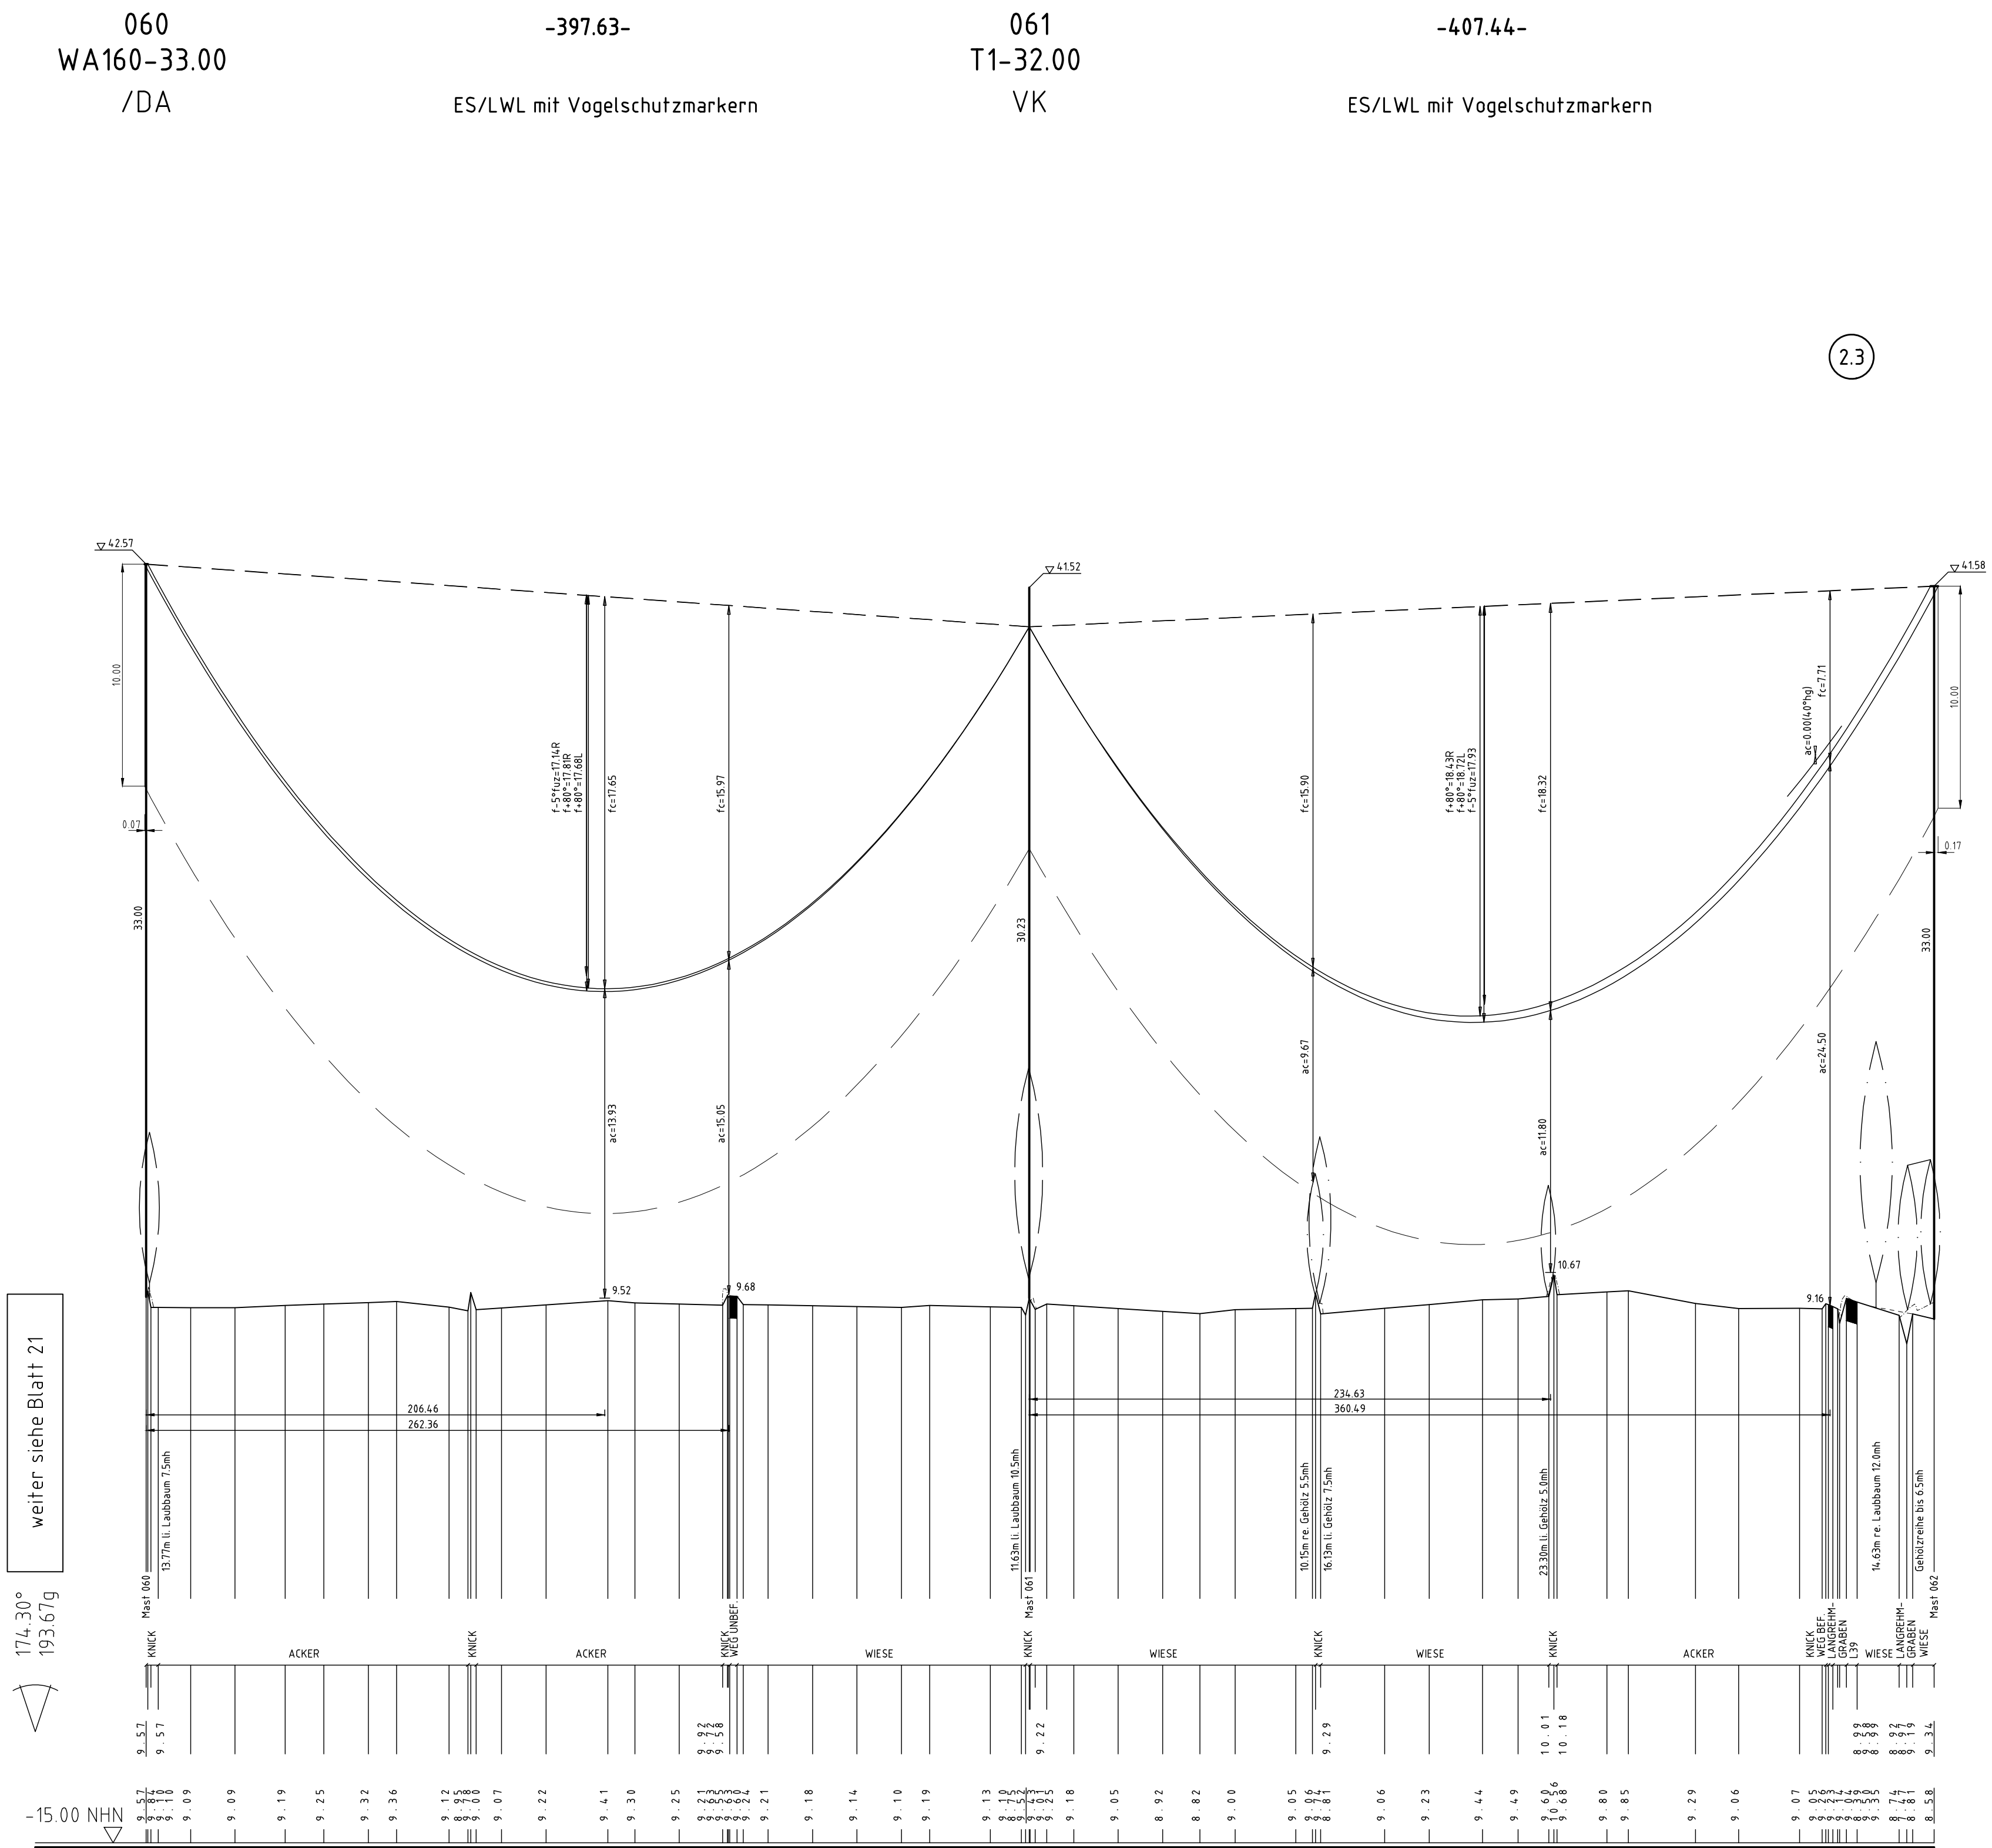

Anlage 6.1
Blatt 22/65

Tennet
Taking power further

380-kV-Ltg. Audorf - Flensburg Nr. 324

Längenprofil

Neuplanung

Mast Nr. 60 - Mast Nr. 63

Maßstab: der Längen 1: 2000, der Höhen 1: 200

DIN VDE-Bestimmung: DIN EN 50341-3-4: 01/2011 (Einzone 2, Windzone 3)

Masttyp: DA-L-DE-20131

Beseilung: 2x3x1565-AL17/2-ST1A, MZS=A6,0N/mm² (110-kV-Mitnahme HanseWerk AG, Trav III, Ltg. Nr.02)

Leiterseil: 2x3x45 565-AL17/2-ST1A, MZS=A6,0N/mm²

Erdschleife: 2x LwL äquivalent zu 264-AL1/34-ST1A, dngl. zu L5

Luftkabel-/sonstige Belegung: 380-kV DA = 6.50m (3000N), VK = 4.70m (1850N), 110-kV DA = 2.80m (600N), VK = 1.77m (950N)

Kettenlänge: 14.5 m rechts oder links aufgenommen

Seitliche Überhöhung: 14.5 m rechts oder links aufgenommen

Planfeststellungsunterlage

Aufgestellt: 12.12.2014

Bayreuth, Tennet TSO GmbH

IV. Dr. J. J. I.A. Dr. J. J.

EQOS Energie

Maßstab: 1: 2000

Einheit: Meter

Druck: 01.12.2014

Gepr.: 05.12.2014

Norm: DIN EN 50341-3-4: 01/2011

Fachbereich: TL

Tennet Taking power further

Zust.: Änderung: Datum: Name: Urspr.: