

063
WA120-42.00
/DA

-220.65-


059a
WA160-22
DA/

-276.36-


M060
T-20
DH

-339.49-

M061
T-20
DH/

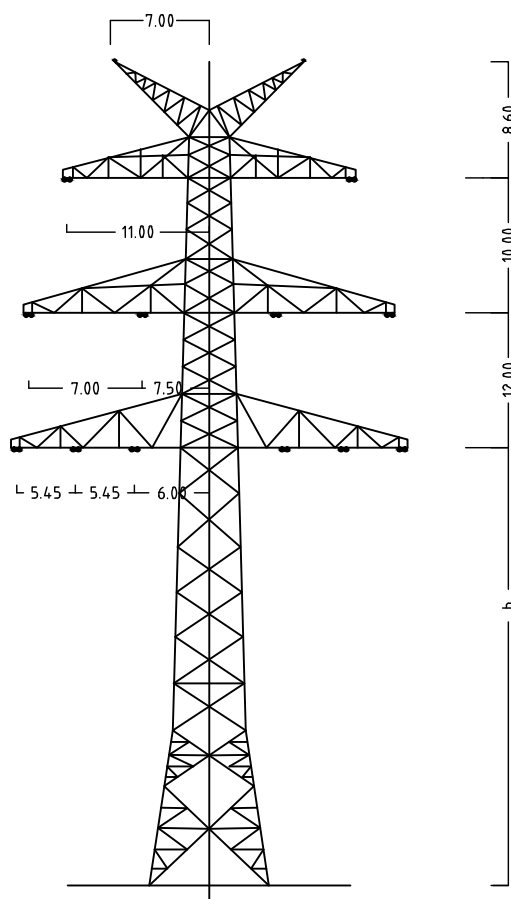

Mast Nr.63 (324)





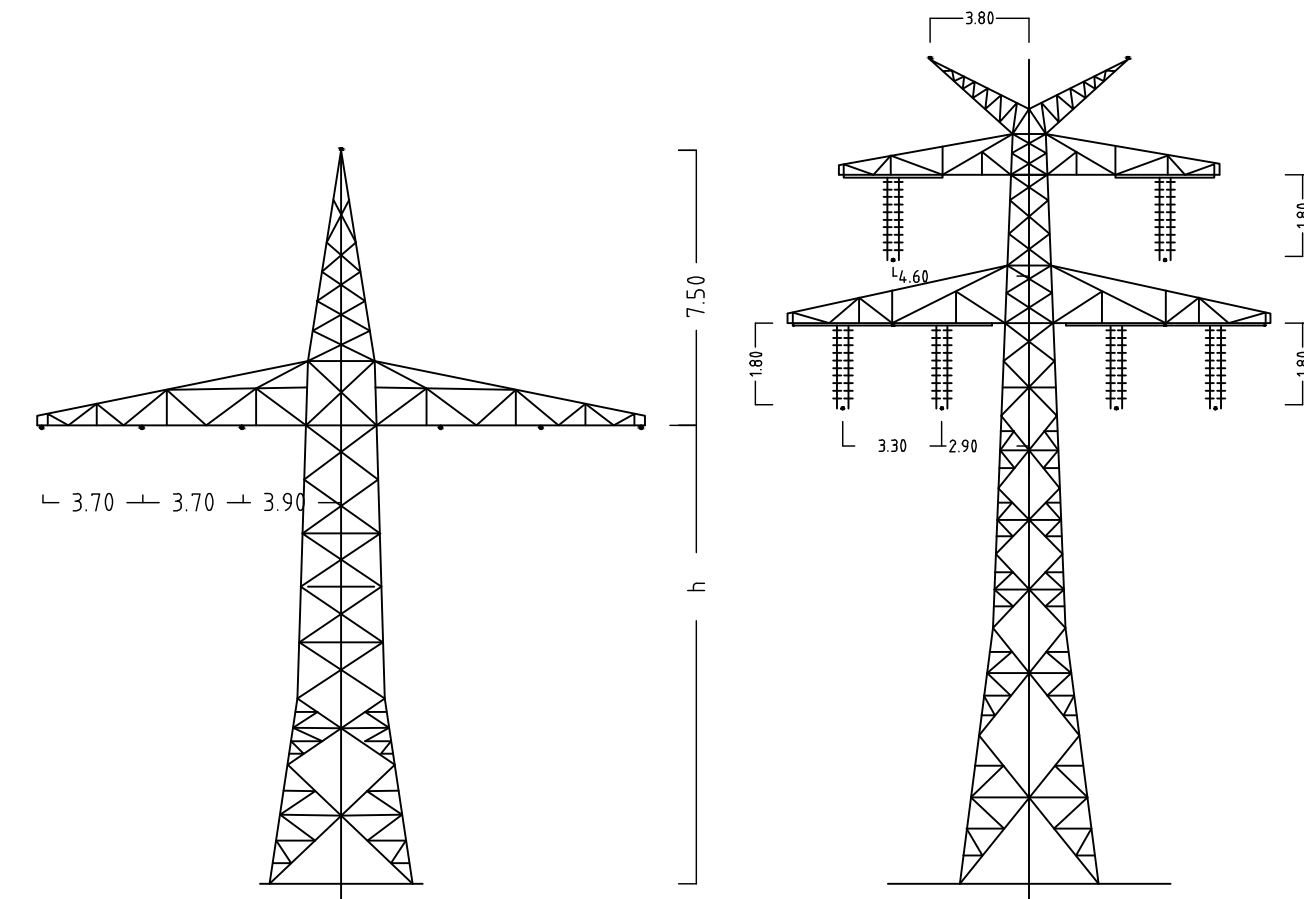


Mast Nr.59a

Mast Nr.60+61

177.49°
159.74g

166.41°
184.90g

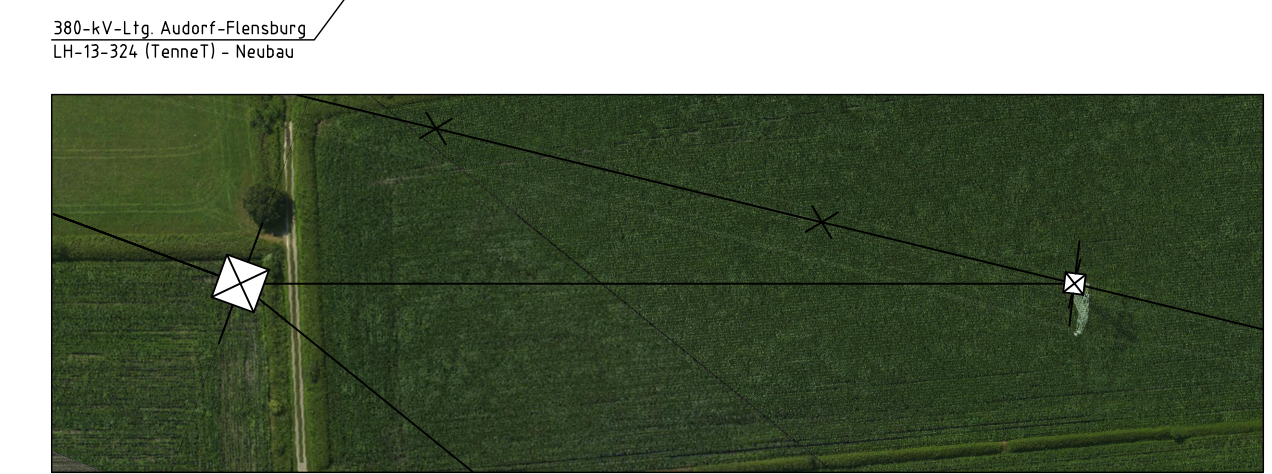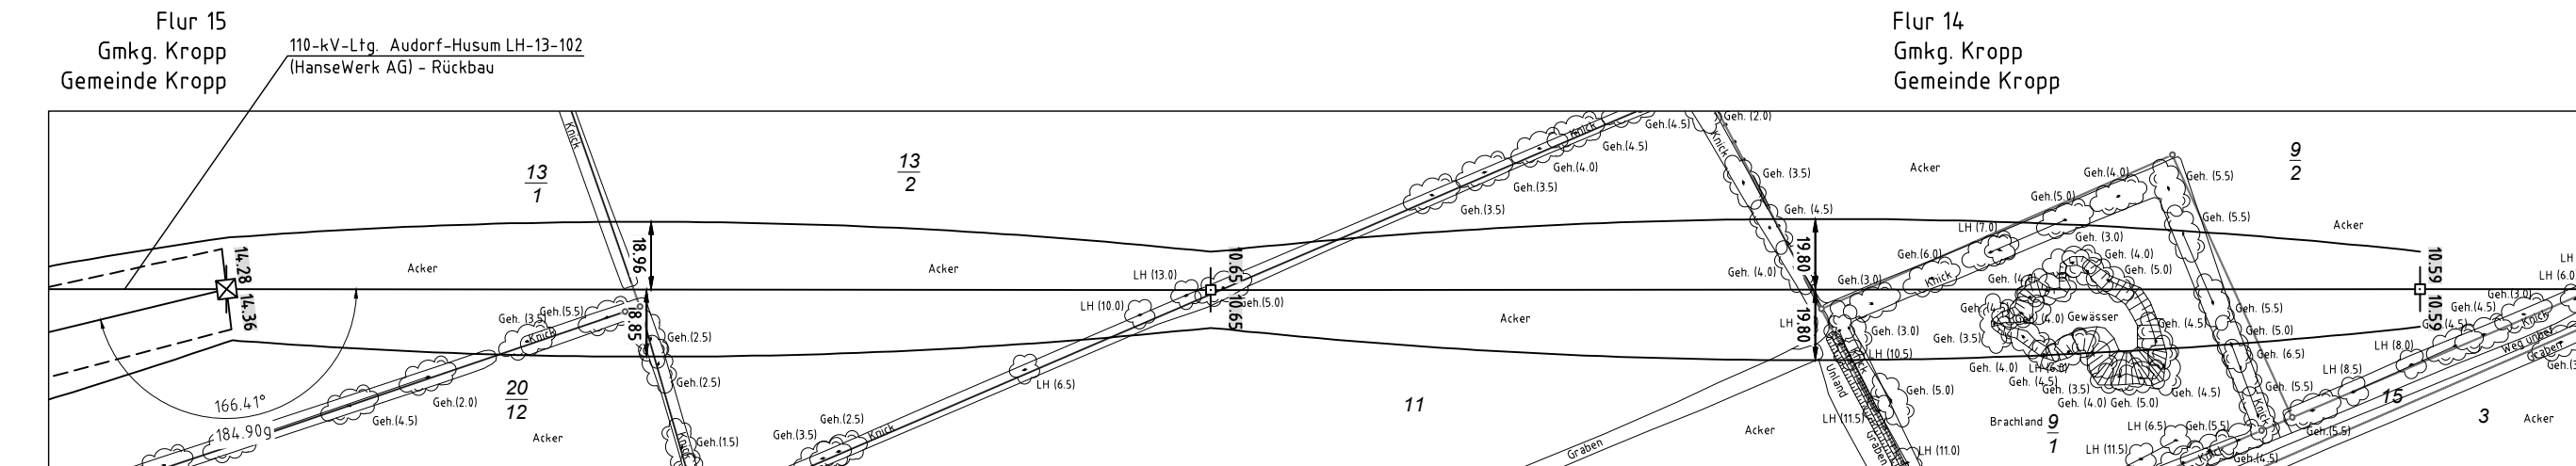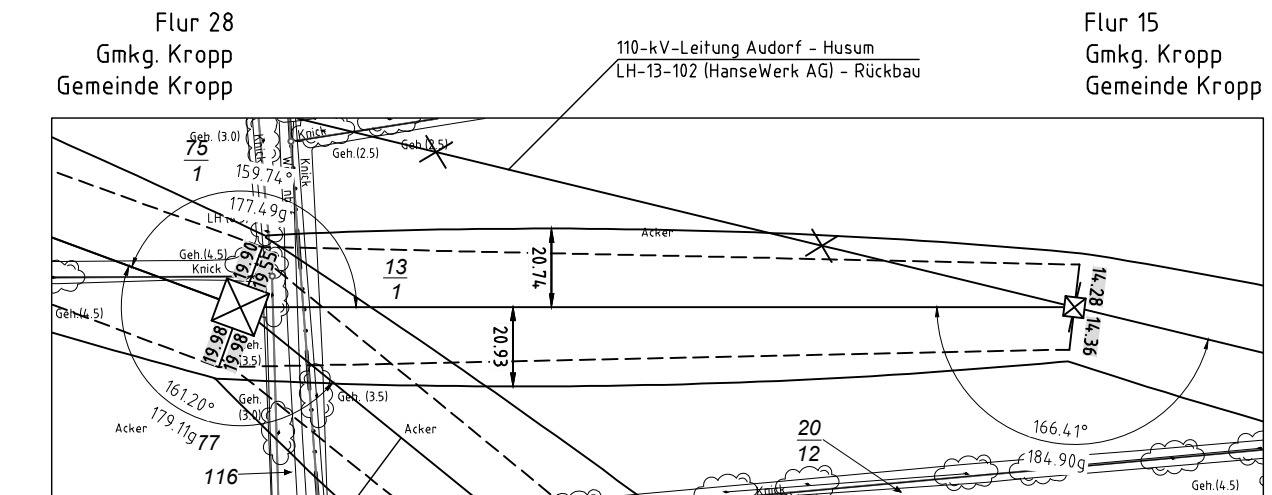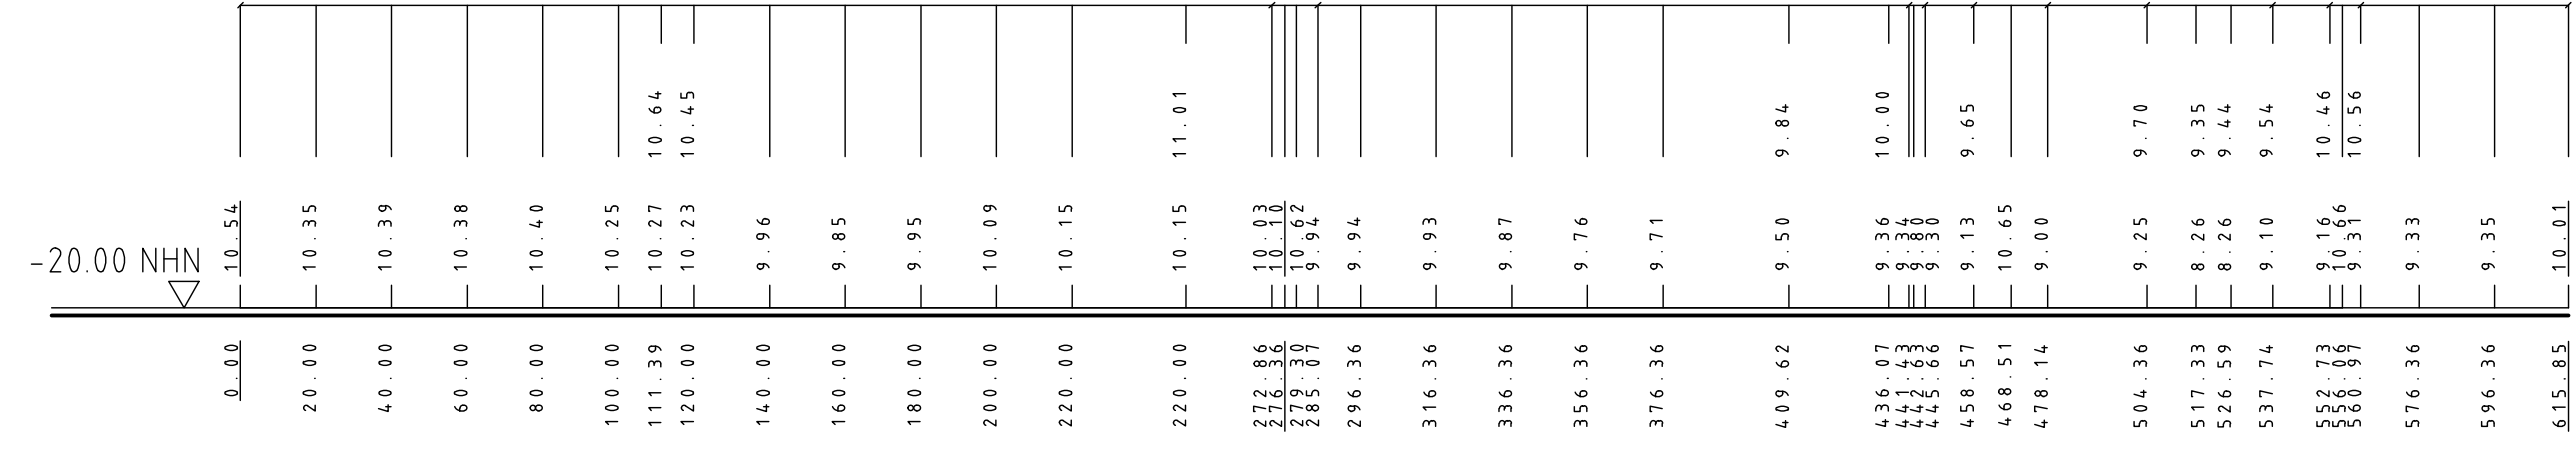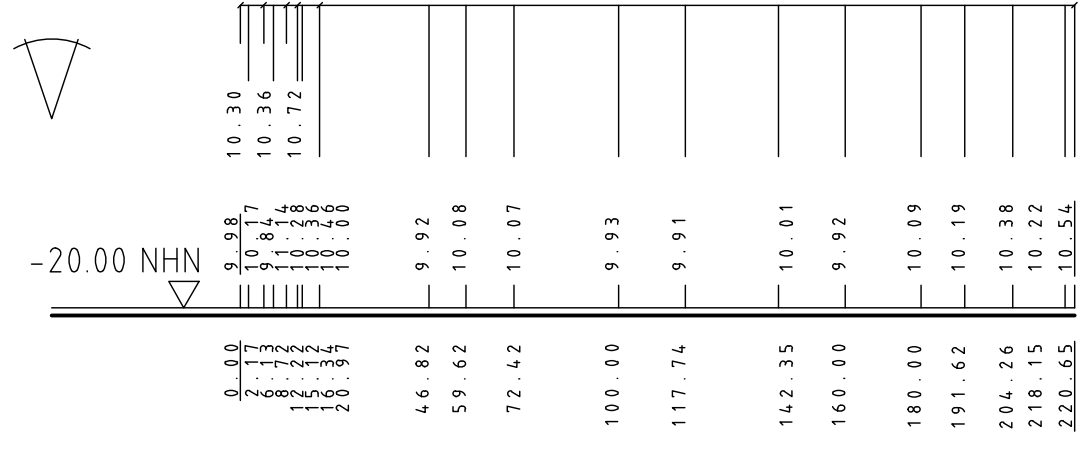

Anlage 6.1
Blatt 23a/65



380-kV-Ltg. Audorf - Flensburg Nr. 324

Längenprofil

Neuplanung

Mast Nr. 63 (324) - Mast Nr. 61 (110-kV-Ltg. Nr.102)

Maßstab der Längen 1: 2000
der Höhen 1: 200

DIN VDE-Bestimmung	: DIN EN 50341-3-4: 01/2011 (Eiszone2, Windzone3)(Mast063-059a), DIN VDE 0210/12.85(Mast059a-061)
Masttyp	: DA-4-DE-2031.1(Mast 063), A-2-E-2007.1(Mast 059a), A-2-D-003 (Mast 060-061)
Beseilung	: 2x3 565-AL1V172-ST1A, MZS=4.0N/mm² (Mast 063-059a)
Leiterseil	: 2x3 Al/Sr 185/32, MZS=4.4, 7N/mm² (Mast 059a-061)
Erdseil	: 1x 264-AL1V34-ST1A, dghl. zu LS (Mast 063-059a), 2x Al/Sr 44/32, dghl. zu LS (Mast 059a-061)
Luftkabel/ sonstige Belegung	:
Kettenlänge	: DA = 2.80m (600N) (Mast063-324), DA = 2.50 (1000N) (Mast059a), DH = 180m (765N) (Mast060-061)
Seitliche Überhöhung	: 14.5 m rechts oder links aufgenommen

Planfeststellungsunterlage

Aufgestellt
Bayreuth, 12.12.2014
Tennet TSO GmbH

i.V. *Dr. L.* i.A. *Dr. M.*

Maßstab 1: 2000 Einheit Meter

	Datum	Name
Bearb.	01.12.2014	poka
Gepr.	05.12.2014	lp / meil
Norm.	DIN EN 50341-3-4: 01/2011	Fachbereich TL



Zust. Änderung Datum Name Urspr.