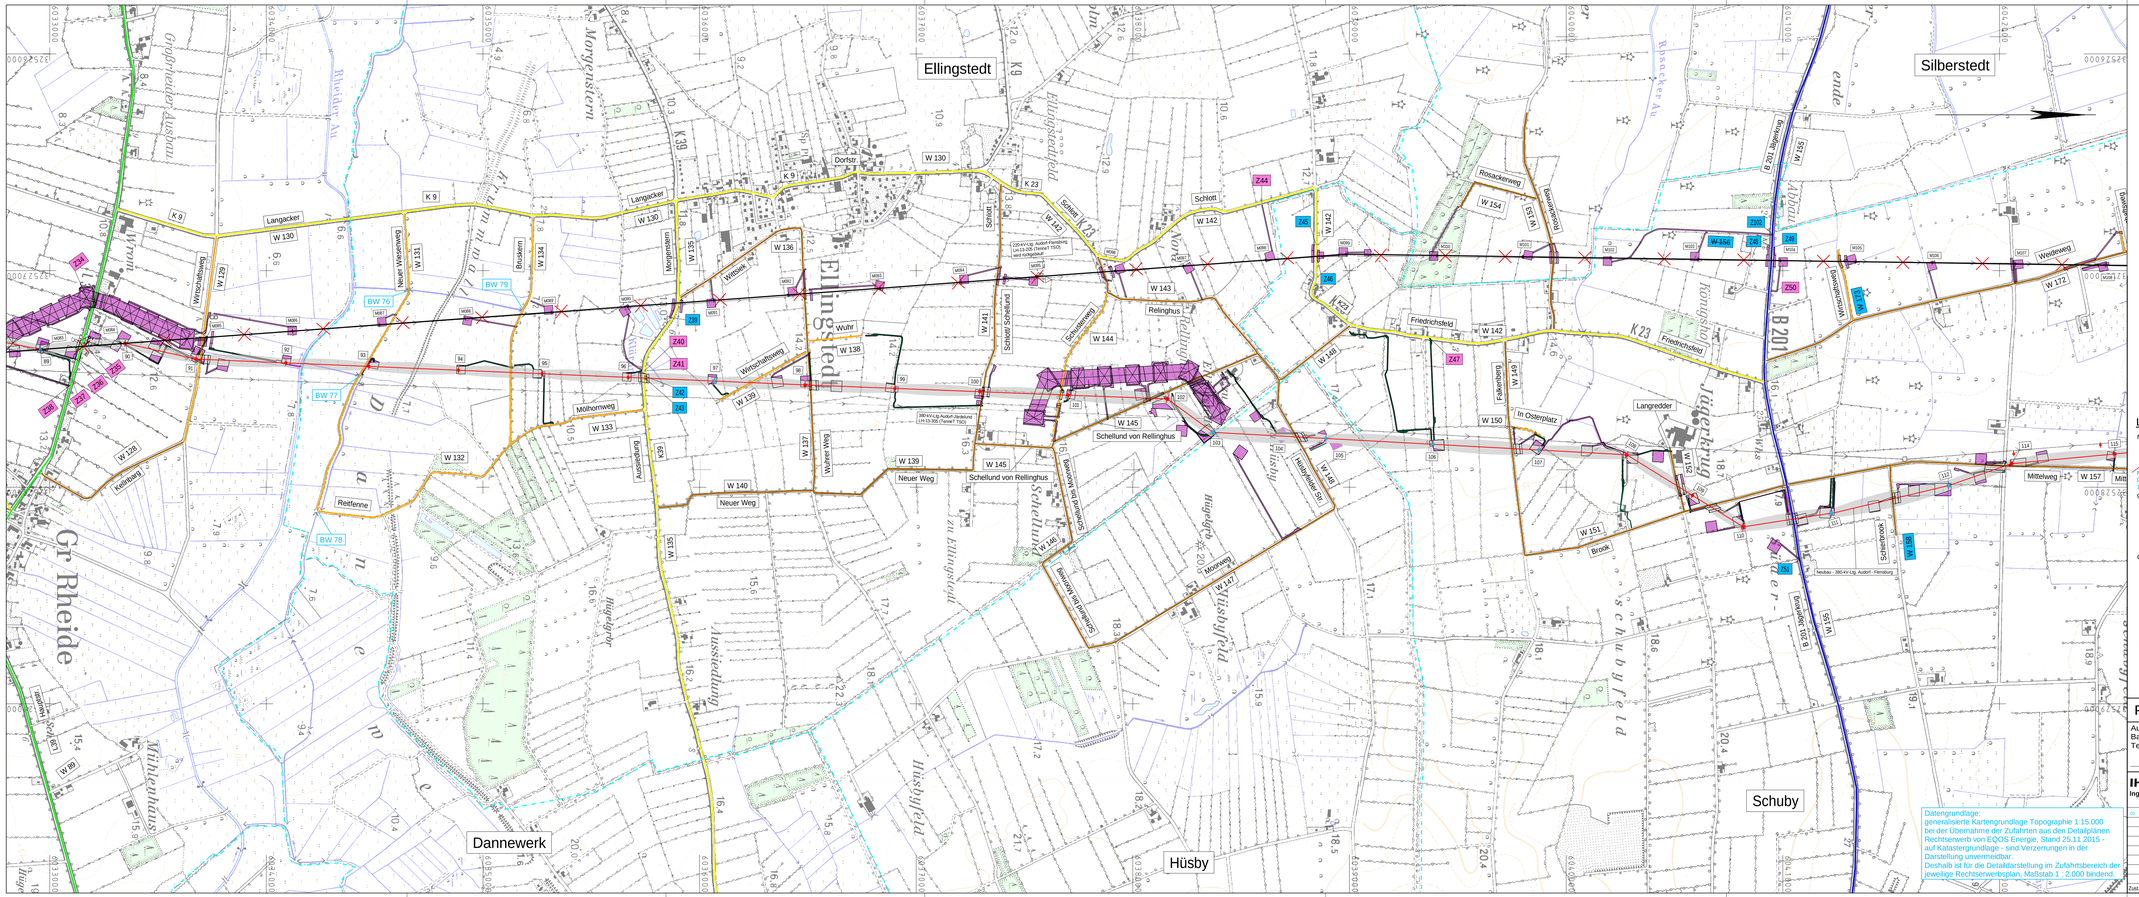

1 2 3 4 5 6 7 8

TenneT Taking power further

Anlage 3.4
Blatt 5/8

380 - kV - Ltg. Audorf - Flensburg 324
Wegenutzungsplan
Deckblatt

Legende:

Neubau 380 kV - Leitung
Trassenachse
Mast 39 T1-41,00 Mastnummer Masttyp
Mast Deckblatt zur 1. Planänderung
genutztes Wegenetz
Bundesautobahn
Bundesstraßen
Landesstraße
Kreisstraßen
Gemeindestraßen
Wirtschaftswege
Grenzen
Kreis
Stadt / Gemeinde

Rückbau Leitung
Trassenachse
Mast 39 T1-41,00 Mastnummer Masttyp

vorübergehende Flächeninanspruchnahme
dauerhafte Flächeninanspruchnahme
Zuwegung zur Trasse über private Grundstücke
Bezeichnung der Straße
L 316 - Brakebrügger Chaussee
Nr. der Zu- /Abfahrt
W5 Nr. der Straße

dauerhafte Flächeninanspruchnahme für Hochspannungstrasse (Schutzbereich)
dauerhafte Flächeninanspruchnahme für Zuwegung (Wegenutzung)
vorübergehende Flächeninanspruchnahme für Zuwegung (Wegenutzung) und Arbeitsflächen (Provisorium)

W2 Wegenetz (Nummern siehe Text / Tabellen)
W2 Deckblatt Wegenetz
W2 Deckblatt Weg entfällt

BW 1 Sondernutzung Durchlassbauwerke baubedingte Überfahrt eines vorh. Durchlasses im Weg durch Metallplatte o. Holzbohlen vor- übergehend sichern
Z 11 Zufahrten zu den Baustellen von Bundesautobahn, Bundes-, Landes- und Kreisstraßen
Z 11 Deckblatt Zufahrten

Datengrundlage:
generalisierte Kartengrundlage Topographie 1:15.000
bei der Übernahme der Zufahrten aus den Detailplänen
Rechtserwerb von EQOS Energie, Stand 25.11.2015 -
auf Katastergrundlage - sind Verzerrungen in der
Darstellung unvermeidbar.
Deshalb ist für die Detaildarstellung im Zufahrtsbereich der
jeweilige Rechtserwerbsplan, Maßstab 1 : 2.000 bindend.

Planfeststellungsunterlage

Aufgestellt
Bayreuth,
TenneT TSO GmbH
04.12.2015
i.V. i.A.Dr.

IHB GmbH
Ingenieurdienstleistungen

Maßstab 1 : 10000
Einheit Meter

Nr.	Änderung	Datum	Name
	Urspl. Ltg. Nr.324	23.11.2015	EQOS
	Urspl. Ltg. Nr.324	23.11.2015	EQOS
	Schutzgebiet eig.	23.11.2015	EQOS
	Schutzgebiet eig.	23.11.2015	EQOS
	Urspl. Wegenetz - Leitungsbe...	23.11.2015	IHB

	Datum	Name
Bearb.	23.11.2015	Laue
Gepr.	01.12.2015	Kretschmer
Norm		
Fachbereich TL		

TenneT Taking power further